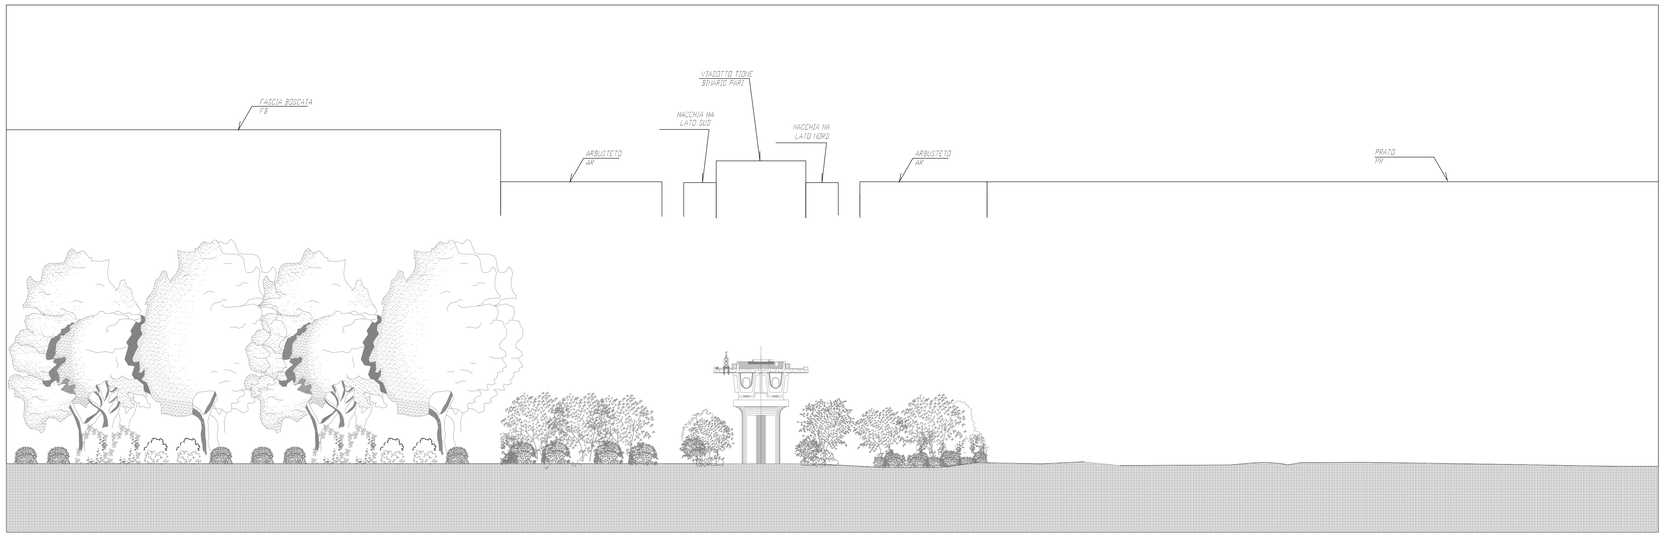

AA' Sezione AA'
Scala 1:200

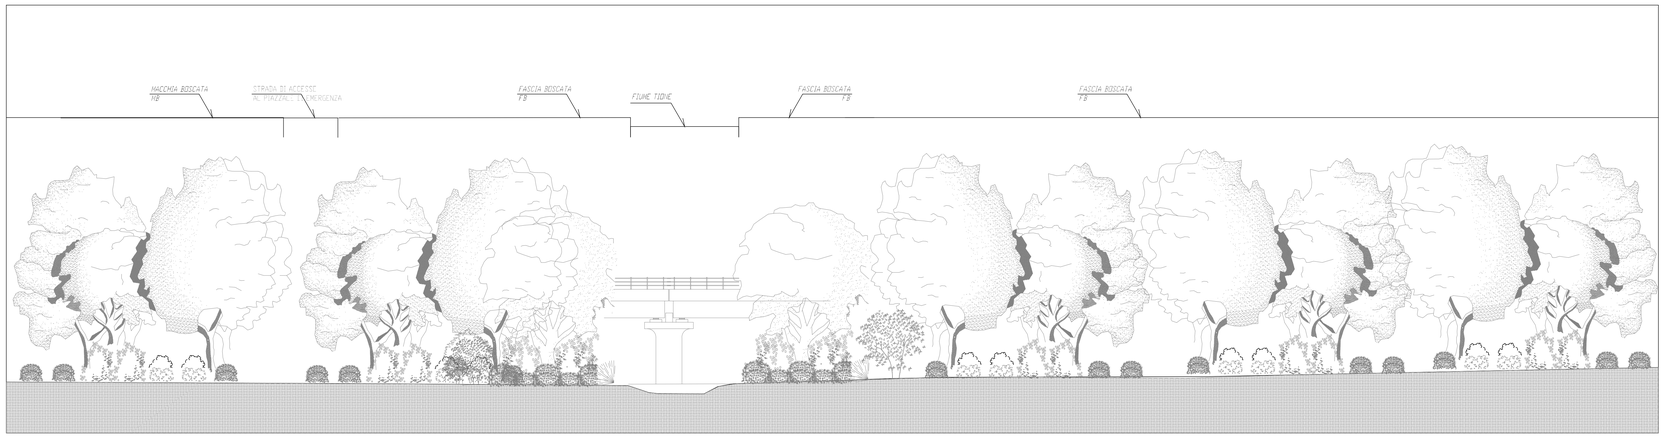

BB' Sezione BB'
Scala 1:200

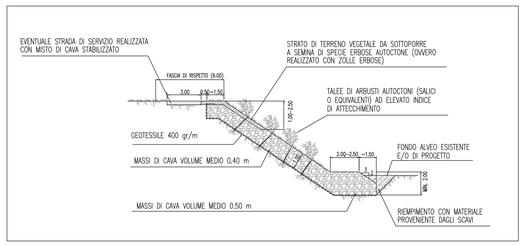

Inerbimento sponde particolare _ Scala 1:100

DISEGNI DI RIFERIMENTO

DESCRIZIONE	CODICE
_ OPERE DI MITIGAZIONE A VERDE LOCALIZZAZIONE INTERVENTI – 1:5000 TAV.23	A20200DE2P5IM0007023
_ OPERE DI MITIGAZIONE A VERDE TIPO FASCIA BOSCATA SIEPE AR–ARB	A20200DE2SXIM0007006
_ OPERE DI MITIGAZIONE A VERDE TIPO MACCHIA BOSCATA	A20200DE2SXIM0007031
_ OPERE DI MITIGAZIONE A VERDE TIPO SIEPE ARBUSTIVA E ARBUSTETO	A20200DE2SXIM0007015
_ OPERE DI MITIGAZIONE A VERDE TIPO VIADOTTO "MA"	A20200DE2SXIM0007005
_ OPERE DI MITIGAZIONE A VERDE VIADOTTO FIUME TIONE – PLANIMETRIA	A20200DE2P7IM0007101
_ OPERE DI MITIGAZIONE A VERDE VIADOTTO FIUME TIONE – RELAZIONE	A20200DE2RGIM0007100

IL CODICE COMMESSA "A202" E' STATO SOSTITUITO CON "IN05"

NOTE GENERALI

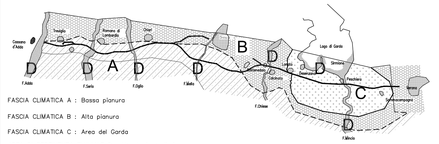

FASCIA CLIMATICA A : Bassa pianura

FASCIA CLIMATICA B : Alta pianura

FASCIA CLIMATICA C : Area del Garda

AREA DI PERTINENZA FLUVIALE D : Vegetazione di ripa

LE OPERE DI SISTEMAZIONE IDRAULICA SONO RIPORTATE NELLA PARTE 12 VOL.2 TOMI 1,2,3,4 – VOL.3 TOMO 7

QUADRO DI UNIONE

COMMITTENTE:

RFI RETE FERROVIARIA ITALIANA
GRUPPO FERROVIE DELLO STATO ITALIANE

ALTA SORVEGLIANZA:

ITALFERR
GRUPPO FERROVIE DELLO STATO ITALIANE

GENERAL CONTRACTOR:

Cepav due

INFRASTRUTTURE FERROVIARIE STRATEGICHE DEFINITE DALLA LEGGE OBIETTIVO N. 443/01

LINEA A.V. /A.C. TORINO - VENEZIA Tratta MILANO - VERONA
Lotto funzionale Brescia-Verona
PROGETTO DEFINITIVO

OPERE DI MITIGAZIONE A VERDE VIADOTTO FIUME TIONE - SEZIONI

	Verificato	Data	Approvato	Data	
ALTA SORVEGLIANZA ITALFERR					

COMMESSA	LOTTO	FASE	ENTE	TIPO DOC.	OPERA/DISCIPLINA	PROGR.	REV.	SCALA
IN05	00	D	E2	WX	IM0007	102	0	1:200

PROGETTAZIONE GENERAL CONTRACTOR — Autorizzato/Data

Rev.	Data	Descrizione	Redatto	Data	Verificato	Data	Approvato	Data
0	31/03/14	EMISSIONE PER CDS		31/03/14		31/03/14		31/03/14
1								
2								
3								

Consorzio Cepav due
Project Director
Ing. F. Lombardi
Data:

Saipem S.p.A. COMM. 032121 — Data: 31/03/14 — File: 06044_05 .DWG

Progetto cofinanziato dalla Unione Europea

CUP: F81H91000000008

Scala di plot: 1: