COMUNE DI SAN GERVASIO BRESCIANO
PROVINCIA DI BRESCIA

progetto :

RIFACIMENTO TRATTO PERICOLANTE DEL MURO DI SOSTEGNO STRADALE LUNGO VIA CICOGNE

committente :

COMUNE DI SAN GERVASIO B.NO
P.zza Donatori del Sangue, n° 1
25020 San Gervasio B.no (BS)

PEC. protocollo@pec.comune.sangervasiobresciano.bs.it

progettista : Ing. LIVIO ALGHISI
Via Antica Piazzola, n° 6/A
San Gervasio B.no (BS)

Tel. e Fax 030.9934044 - PEC. livio.alghisi@ingpec.eu

oggetto :

PLANIMETRIA
SCHEMA SOTTOSERVIZI INTERFERENTI

data :	tavola :
MAGGIO 2015	4

LEGENDA

- MURO DI SOSTEGNO DA DEMOLIRE
- LIMITE SCAVO PREVISTO
- POZZETTO - FOGNATURA COMUNALE
- TUBAZIONE GAS
- POZZETTO - CAVIDOTTO FIBRE OTTICHE
- POZZETTO - TUBAZIONE ACQUEDOTTO
- POZZETTO - LINEA ELETTRICA B.T. - 400 Volt
- POZZETTO - LINEA ELETTRICA M.T. - 15.000 Volt

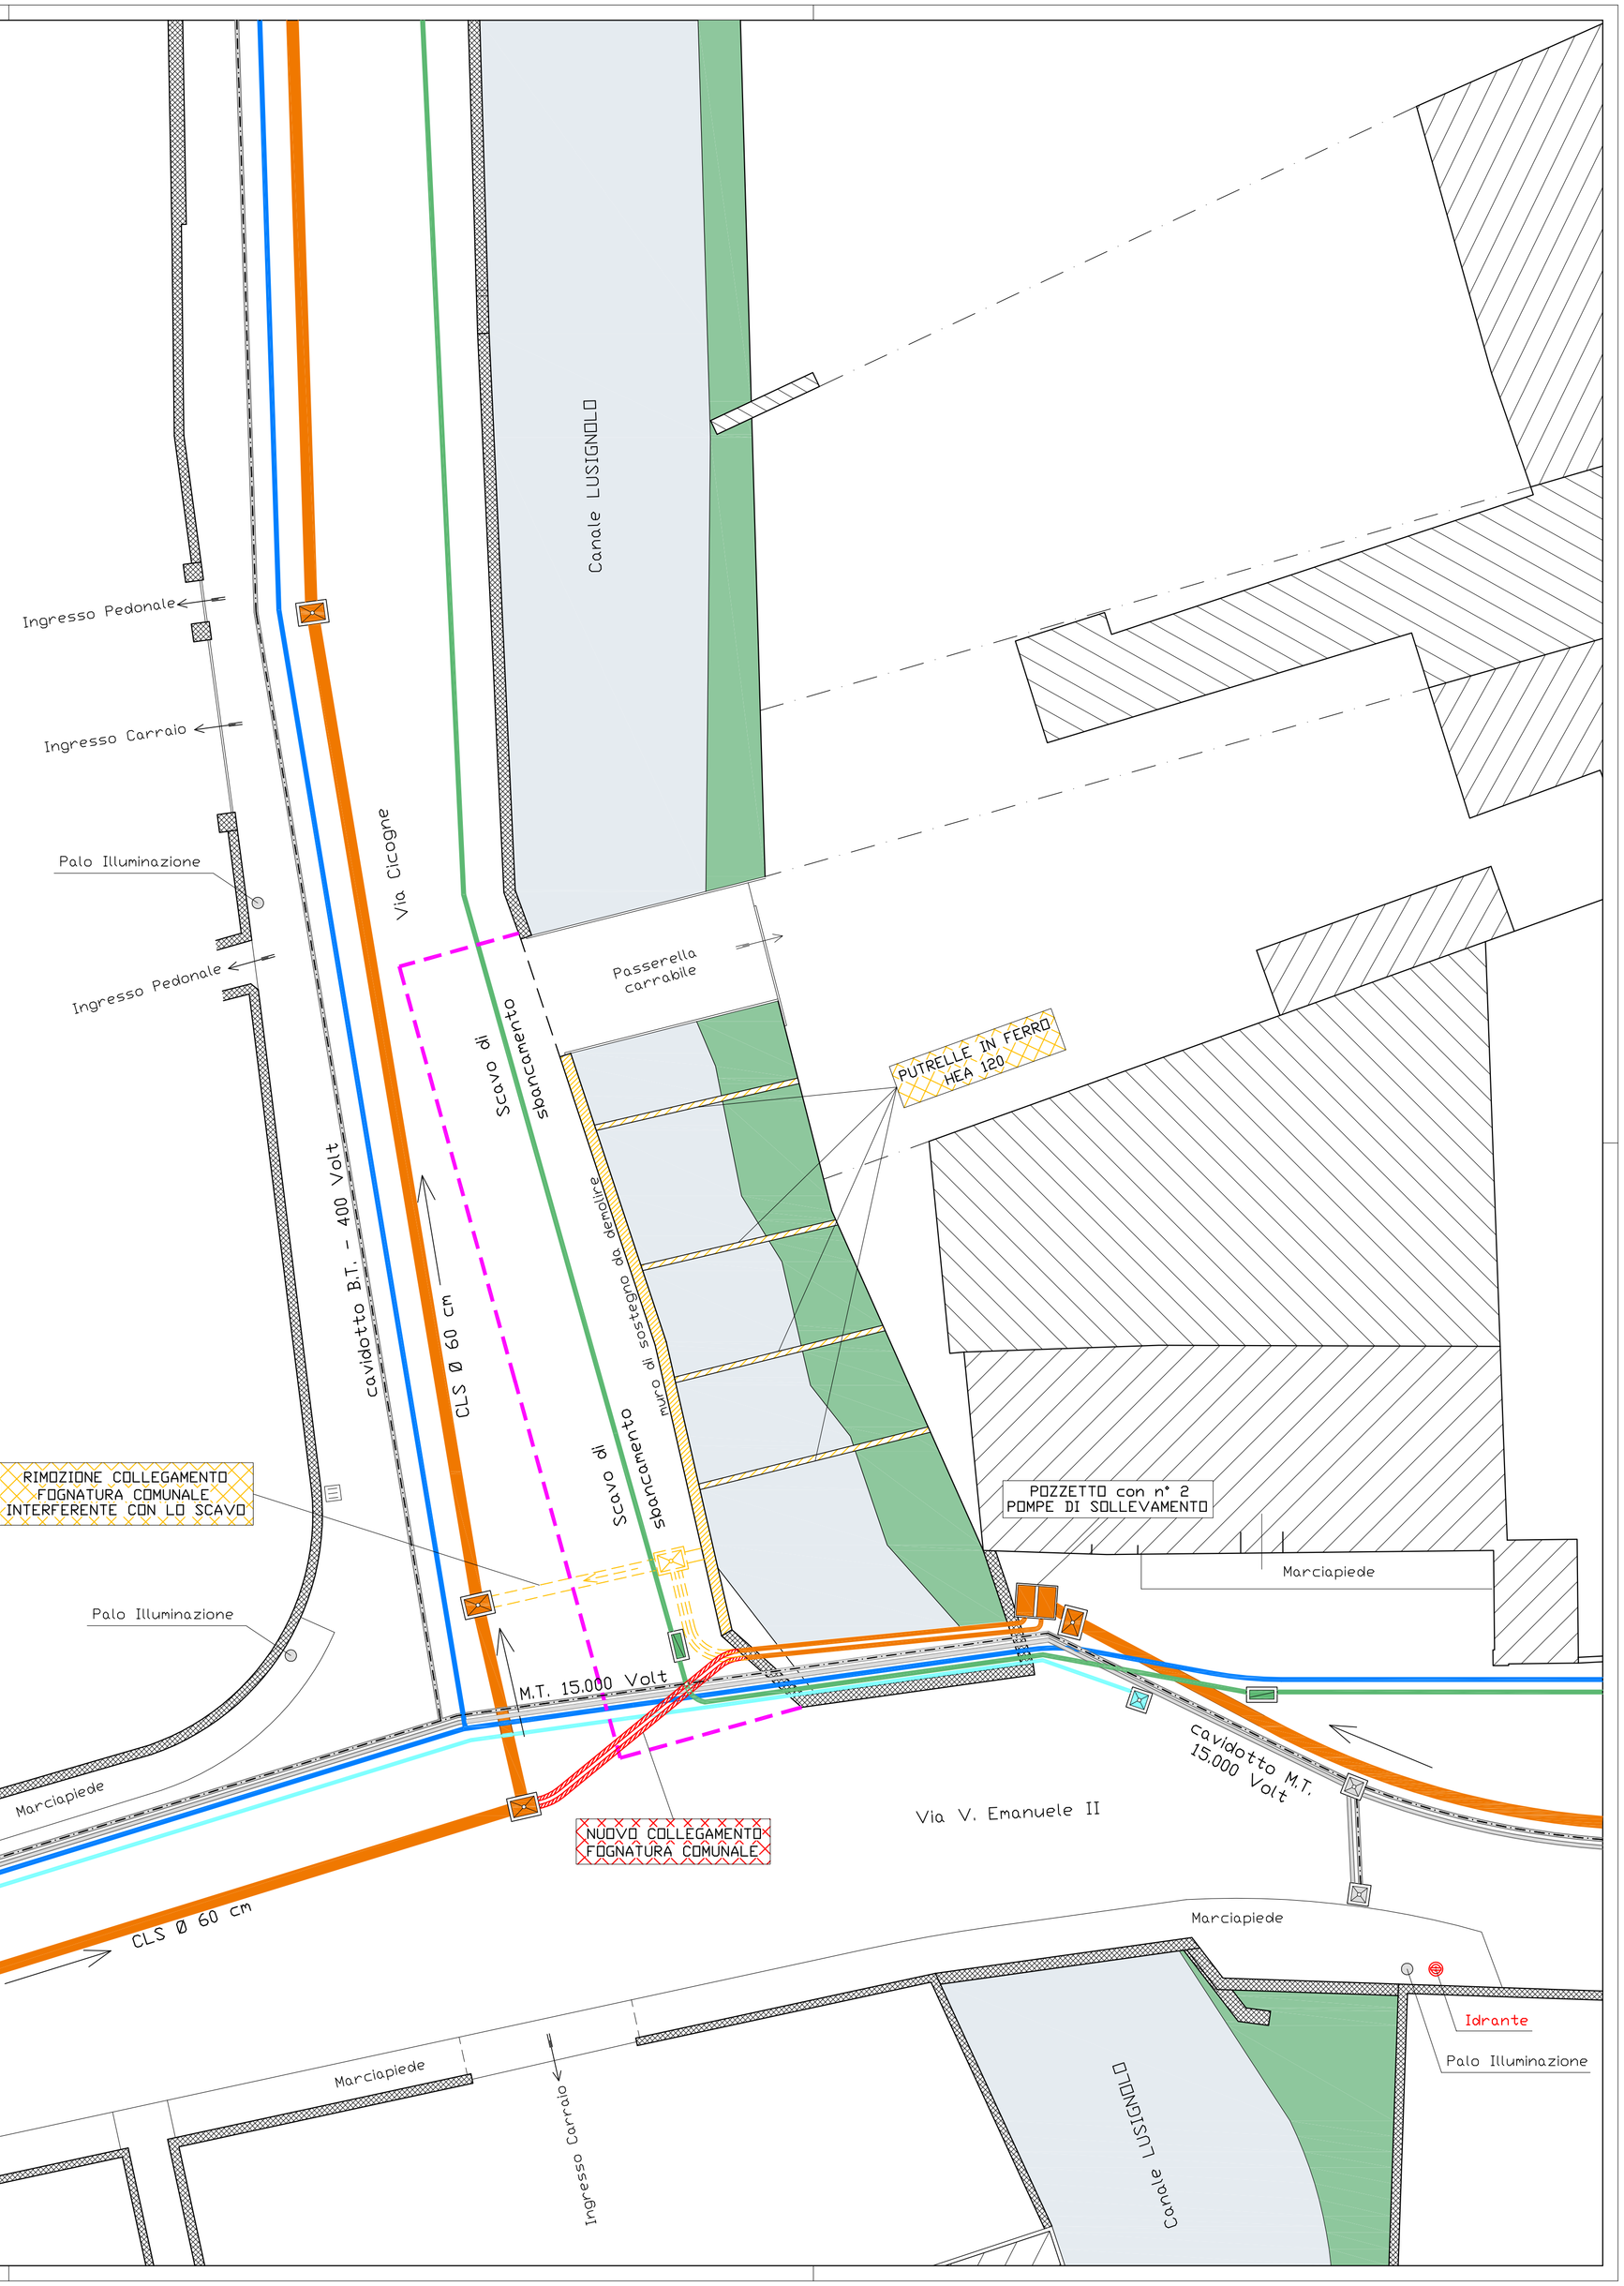

PLANIMETRIA sc. 1:100