


COMUNE DI EBOLI
Provincia di Salerno

PLANO DI LOTTIZZAZIONE
"SUBAMBITO ARDEA"
Scala n° 1 del P.R.G.

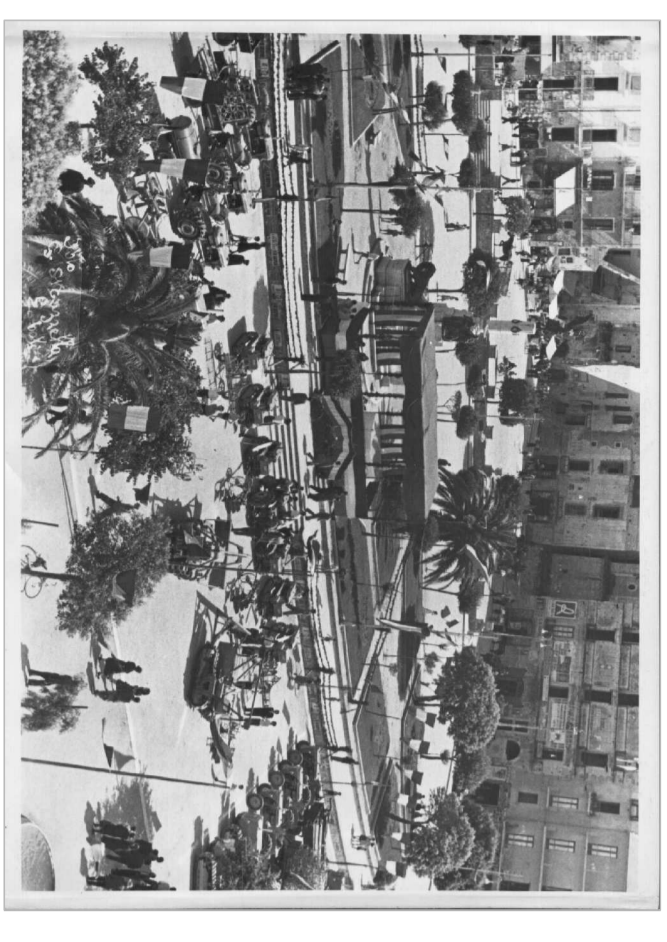


PLANIMETRIA STRADE DI PROGETTO

Scala 1:1000	PROGETTISTA Ing. Antonio VERDELLI	ELABORATO
P.E.	COMITENTE	26
DATA	PROGETTO	
07/08/2010	Sp. Vascioli Daniela Geometra	

LEGENDA

STRADA DI PROGETTO

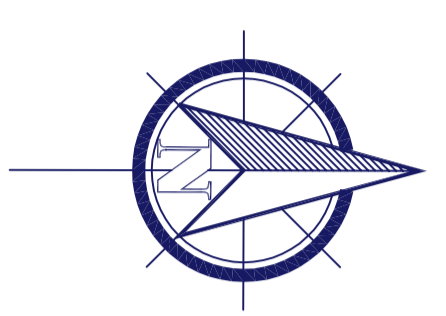

STRADA DI PROGETTO

SEZIONE T190

