COMUNE DI EBOLI
Provincia di Salerno

# PIANO DI LOTTIZZAZIONE
# "SUB - AMBITO ARDEA"

*Scheda n° 5 del P.R.G.*

## PLANIMETRIA RETE IDRICA - FOGNARIA E RETE METANO

| | | |
|---|---|---|
| Scala 1:1000<br>P.E. | PROGETTISTA: Ing. Antonio VERDERAME | ELABORATO:<br>11 |
| DATA<br>LUGLIO 2010 | COMMITTENTI: Sig. Vacca de Dominicis Arturo<br>Sig. Vacca de Dominicis Costantino | STATO DI FATTO |

Questo elaborato di proprietà del progettista non può essere riprodotto o divulgato a terzi a norma di Legge

## LEGENDA
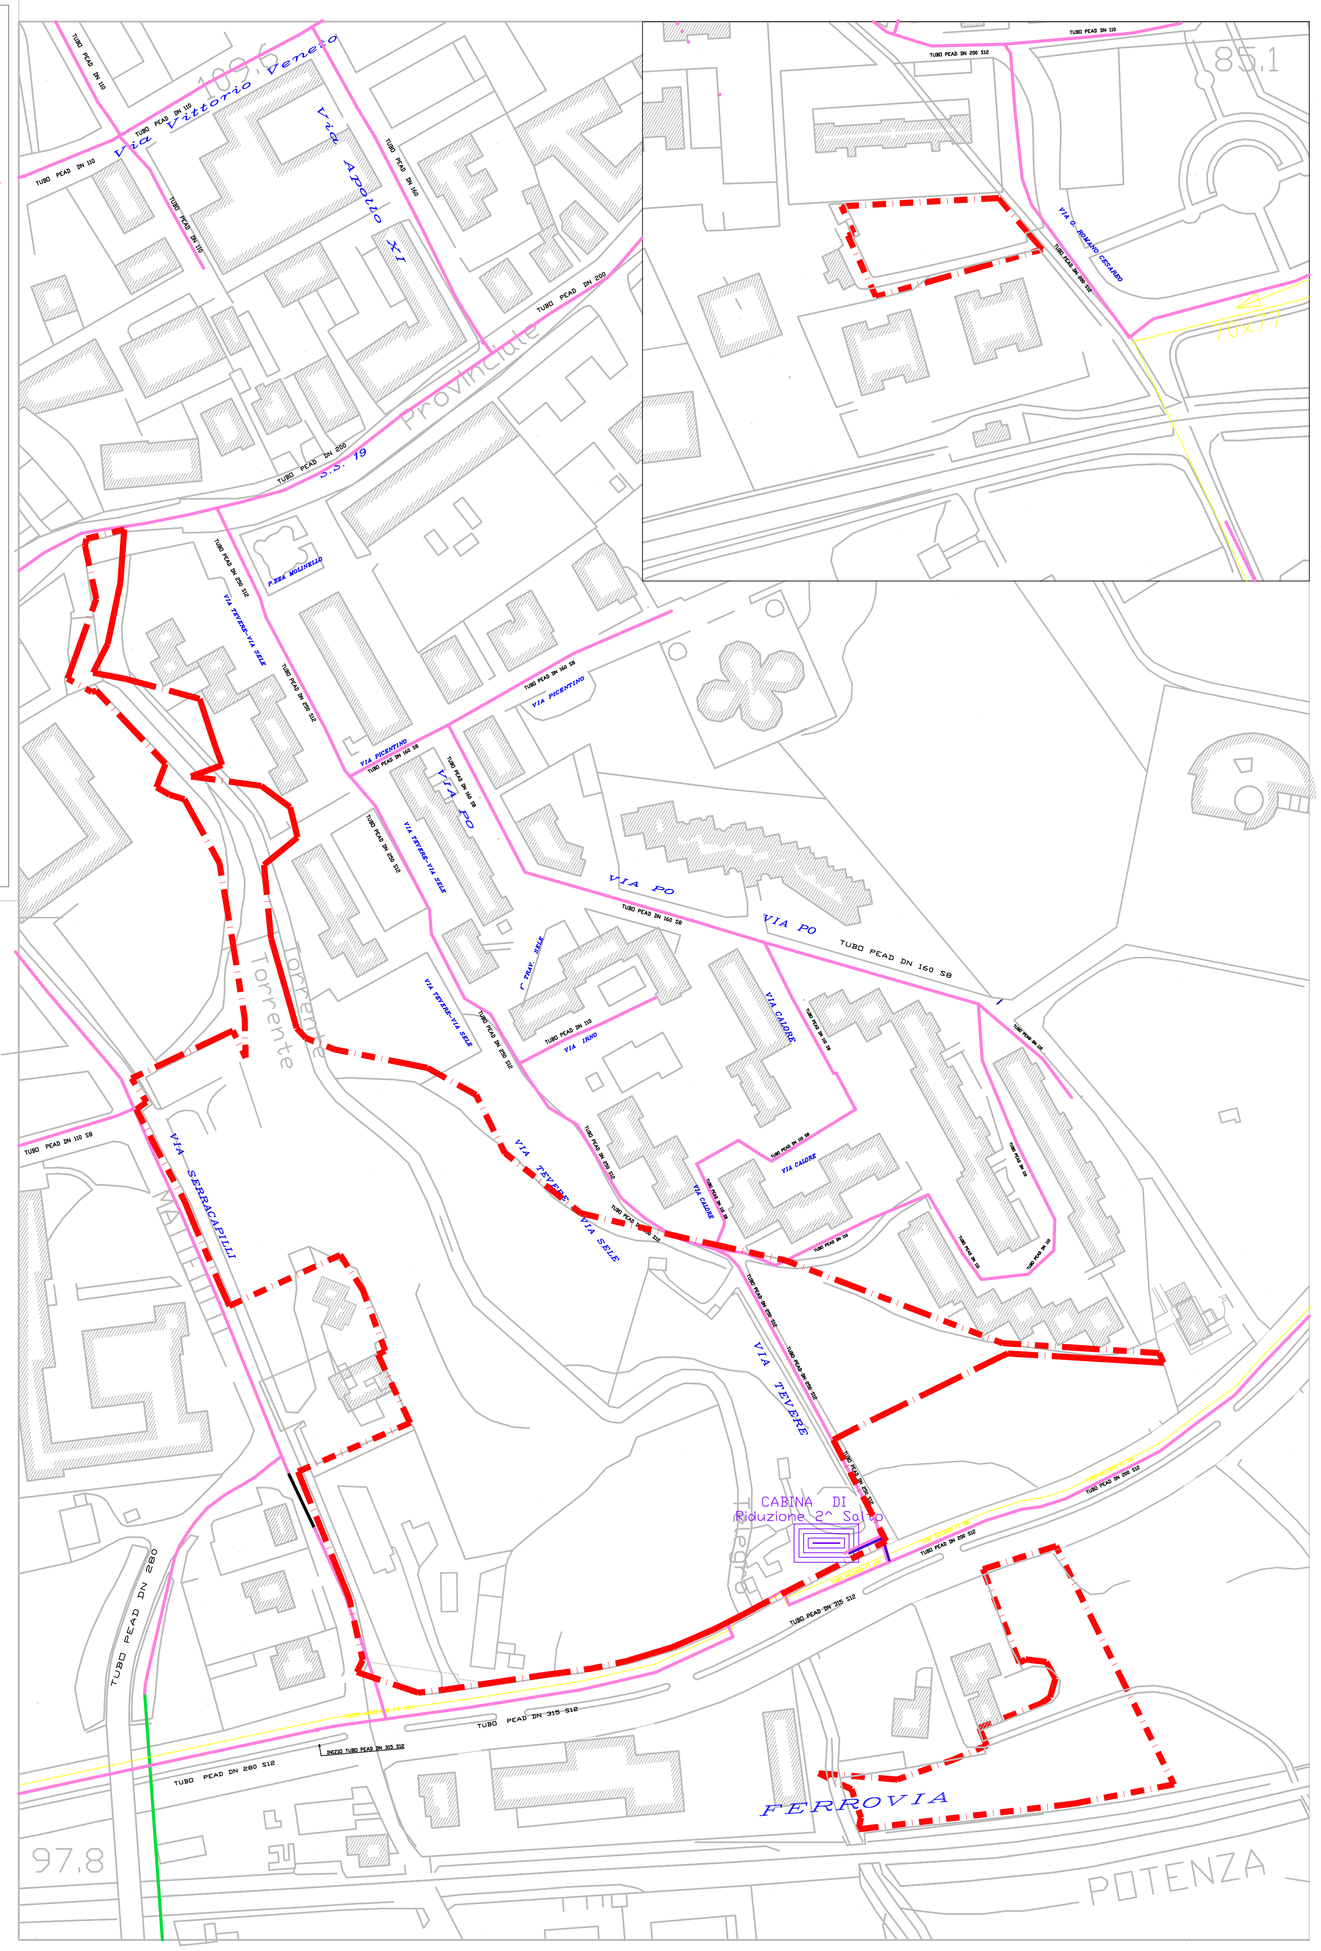
- PERIMETRO SUBAMBITO
- RETE GAS METANO
- RETE IDRICA
- RETE FOGNARIA