

LEGENDA

	Volumi edificatori con destinazione "Mista"
	Volumi edificatori con destinazione "Non Residenziale"
	Volumi edificatori con destinazione "Residenziale"
	Superfici permeabili
	Superfici impermeabili
	Fogna Comunale Esistente
	Tratti Fognari di Progetto *

* N.B. i tratti fognari di progetto sono stati disegnati con un'unica linea per esigenze grafiche, in realtà le linee delle acque bianche e delle acque nere risultano separate e saranno realizzate lungo lo stesso tracciato, le dimensioni dei rispettivi spechi sono state verificate nella relazione.

Planimetrica Scala 1:20.000

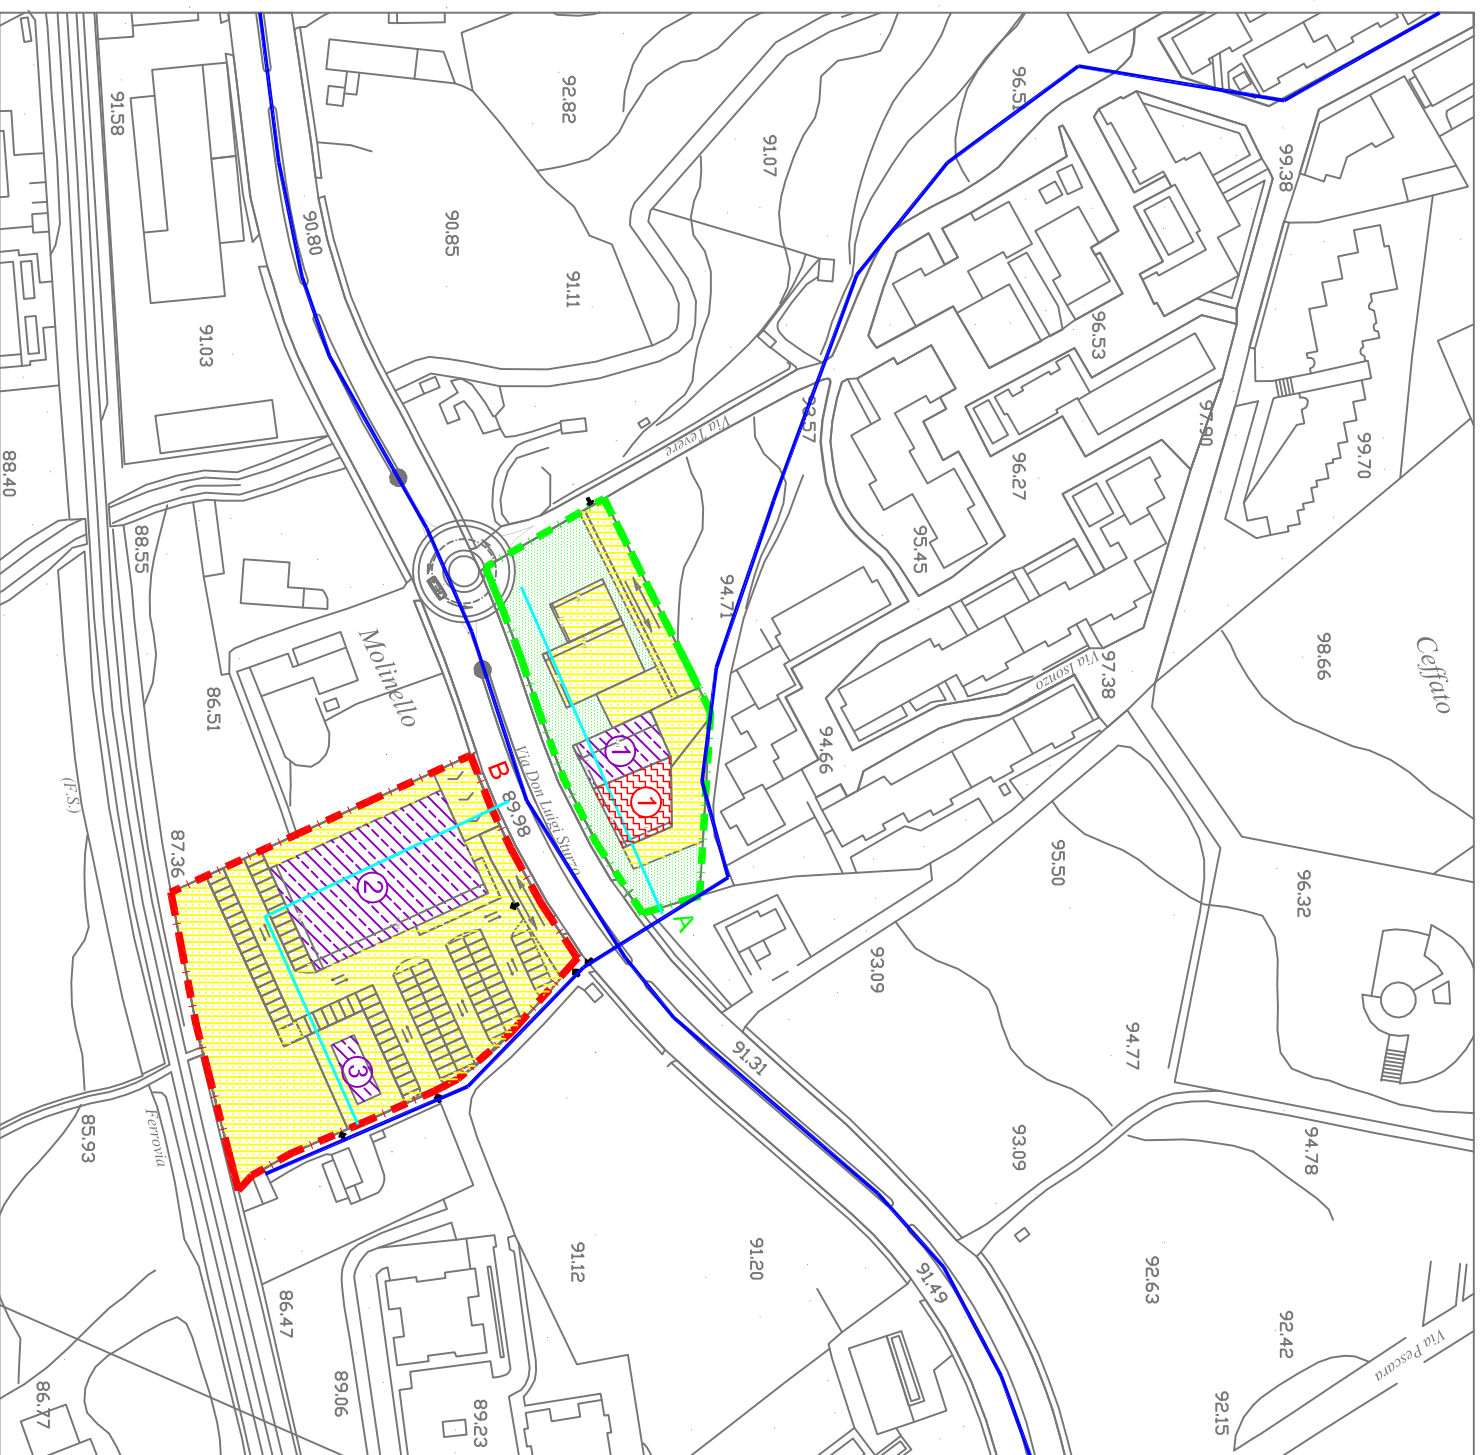


Tabella Acque Nere

Destinazione	ID Volume	Abitanti	Abitanti equival.	Tratto Fogn. di servizio	Q media giornaliera	Q di picco	DN fogna di progetto
Mista	1	28	3	A	0,182 l/s	1,703 l/s	200 mm
Non Residenziale	2	-	14	A	-	-	-
Non Residenziale	3	-	15	B	-	-	-
Non Residenziale	-	-	6	B	0,082 l/s	0,899 l/s	200 mm

Tabella Acque Bianche

Id. Superficie	Superficie permeabile	Superficie impermeab.	Tratto Fogn. di servizio	Lunghezza Asia princ.	Portata (QT=50)	DN fogna di progetto
A	1.400 mq	2.264 mq	A	94 m	0,179 m³/s	800 mm
B	-	6.743 mq	B	124 m	0,326 m³/s	800 mm