

REDAZIONE PIANO URBANISTICO "SUB-AMBITO 4"
ALLA LOCALITÀ SAN GIOVANNI - EBOLI

in attuazione al "PUA FONTANELLE" approvato con
 giusta Deliberazione N° 366 del 18 Dicembre 2012

- ai sensi della Legge Regionale n° 16 del 22/12/2004, art. 27,
 co. 1, lett. c) e s.m.i. del 28/12/2009, n° 19, ed alla Legge n. 106/11.

Committente:
 sig.ra Ciao Raffaella
 sig.ra Ciao Maria Rosaria
 sig.ra Ciao Silvana

Data:
 Luglio 2013


Tavola:

a13 Stato di fatto + Profili longitudinale
 e trasversale


Scala:
 1/500
 1/200

Progettisti:
 Arch. Bruno Di Cunzio
 Ing. Raffaele La Brocca
 Arch. Giustino Di Cunzio
 Arch. Raffaello Lascala
 Arch. Roberta Grandis

Collaboratori:
 Ing. Pietro Benessato
 Arch. Luigi Valentini
 Geom. Daniele Platano
 Geom. Luca Sessa
 Arch. Rodolfo D'Urso
 Geom. Carmine La Brocca
 Geom. Serge Patrick Russo
 Geom. Cosimo J. La Brocca

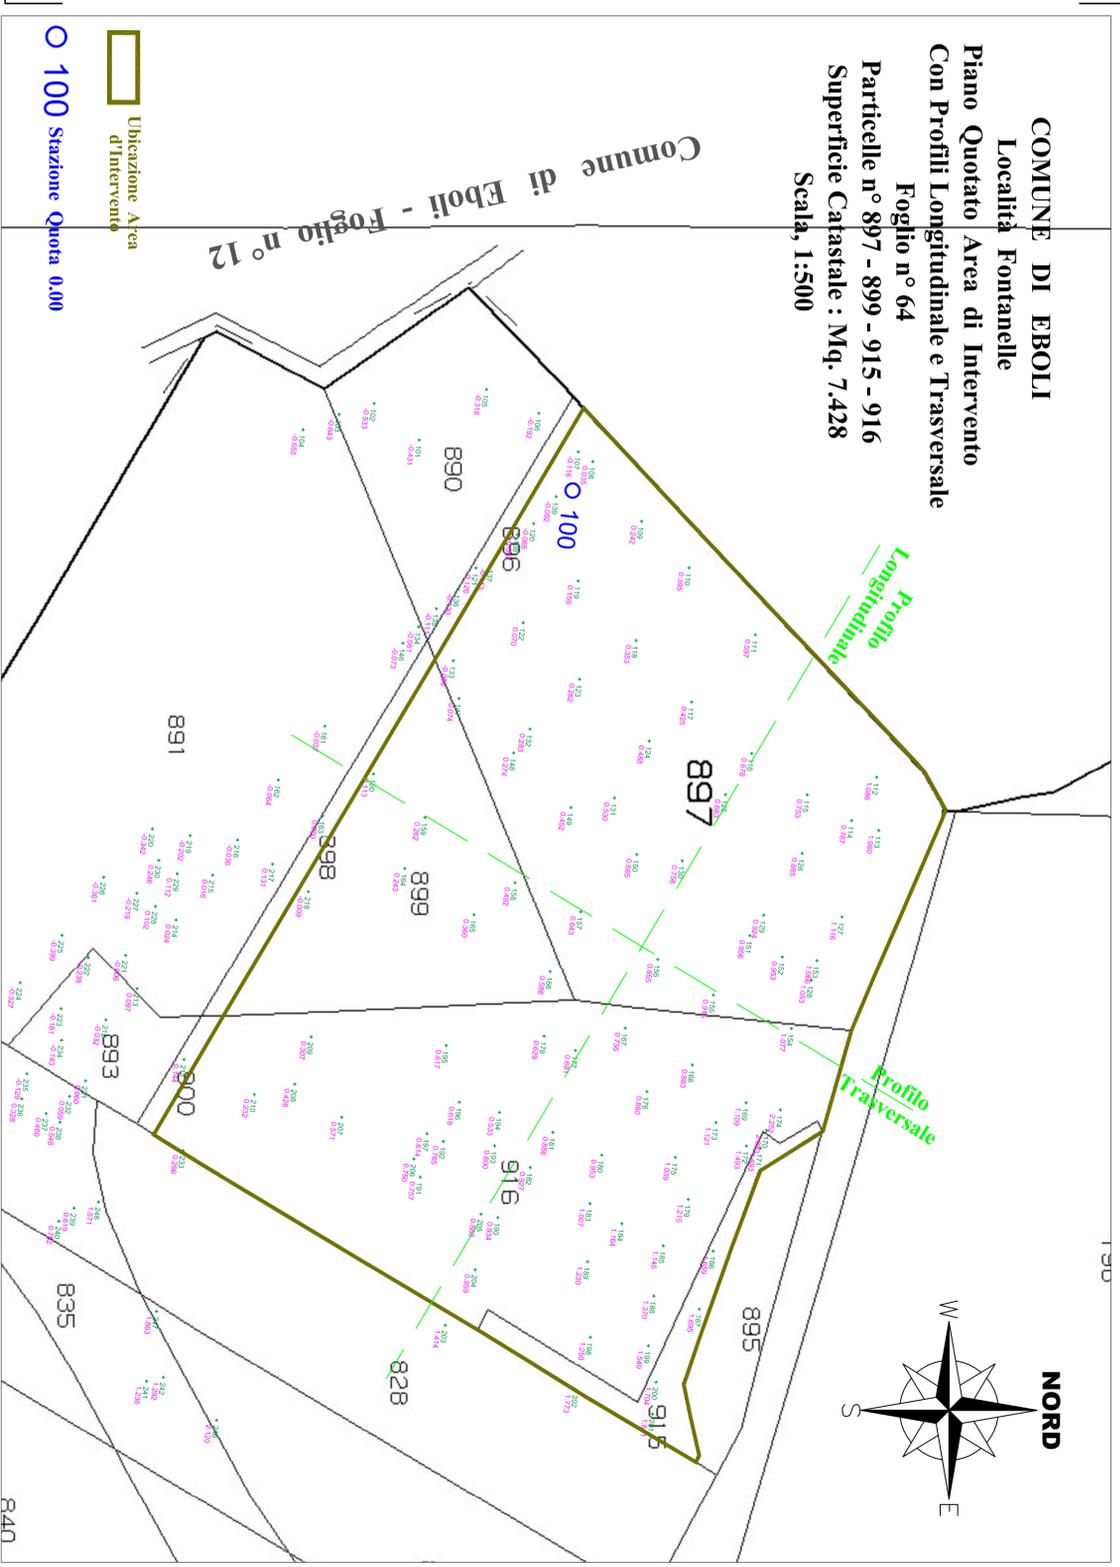

Profilo longitudinale
 Scala 1:200

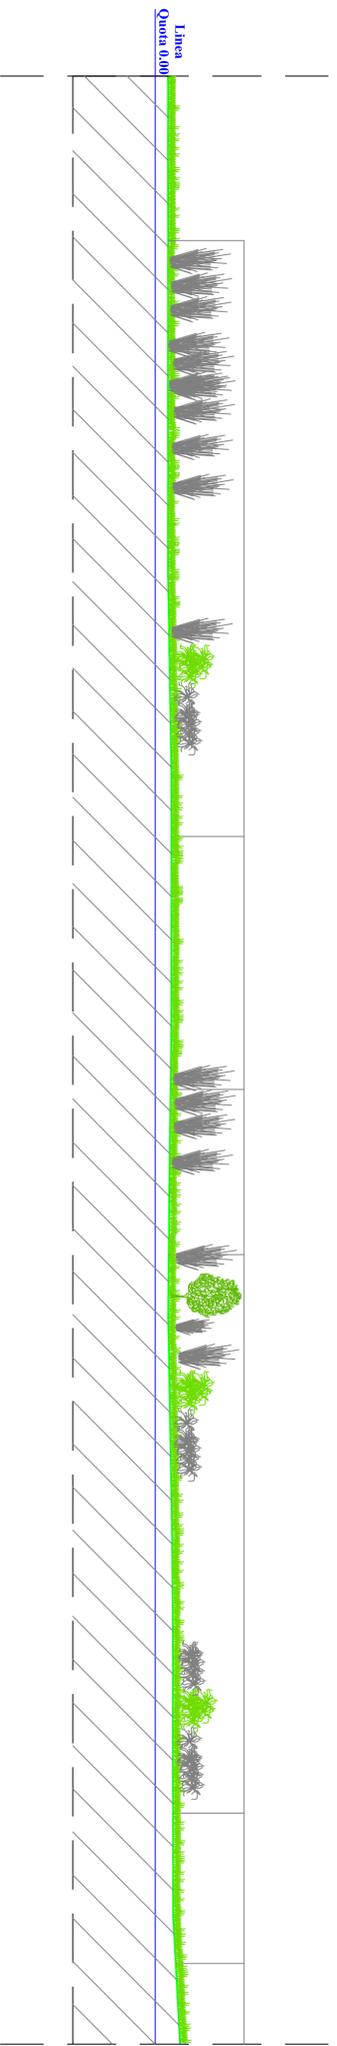

Profilo trasversale
 Scala 1:200

