



Città di Eboli

Provincia di Salerno

OGGETTO:

PIANO URBANISTICO ATTUATIVO SANT' ANDREA

NTA parte III, scheda n°4, PRG
NTA parte I, artt.54 e 55, PRG
art.7 comma 2 LR 1/2011, Piano Casa
DGC n.346 12/10/2010
DCC n.13 26/04/2012

PROGETTISTA:

DIRETTORE DEI LAVORI:

COMMITTENTE:

STATO DI FATTO

SUB-AMBITO
N. 12

INQUADRAMENTO TERRITORIALE

Elaborati grafici:

RIFERIMENTO ELABORATI

DATA Settembre 2012
SCALA varie


Tav. 1

Studio Tecnico Magliano

INGEGNERIA + URBANISTICA + ARCHITETTURA
Via Ponte Barbieri 54, cap 84020 Campagna (SA), Tel: 0828/44122
e-mail: carminemagliano@alice.it



IGM

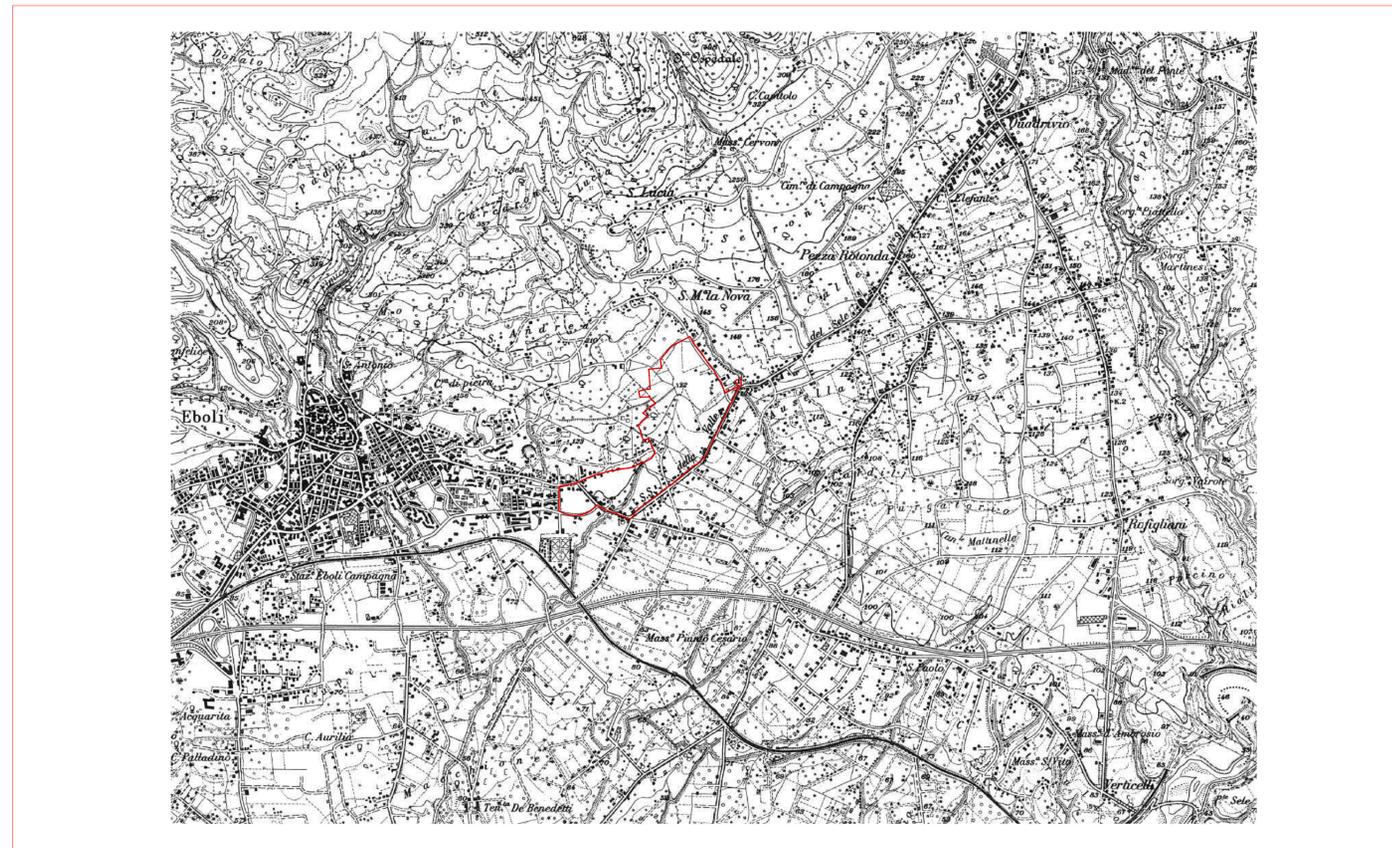

scala 1:25000

Foto 1



Foto 2



Foto 3



Foto 4




ORTOFOTO



scala 1:5000

AEROFOTOGRAMMETRIA

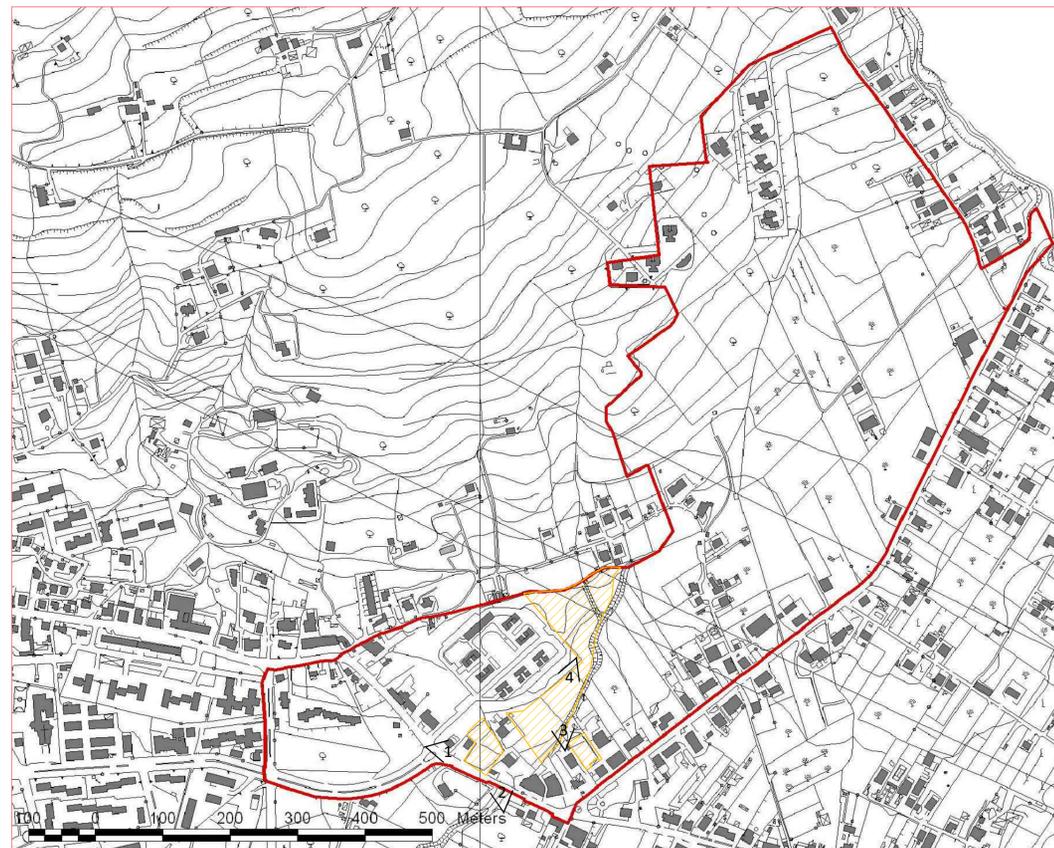

scala 1:5000

