


STRALCIO DELLA ZONIZZAZIONE DEL PRG (16.p)

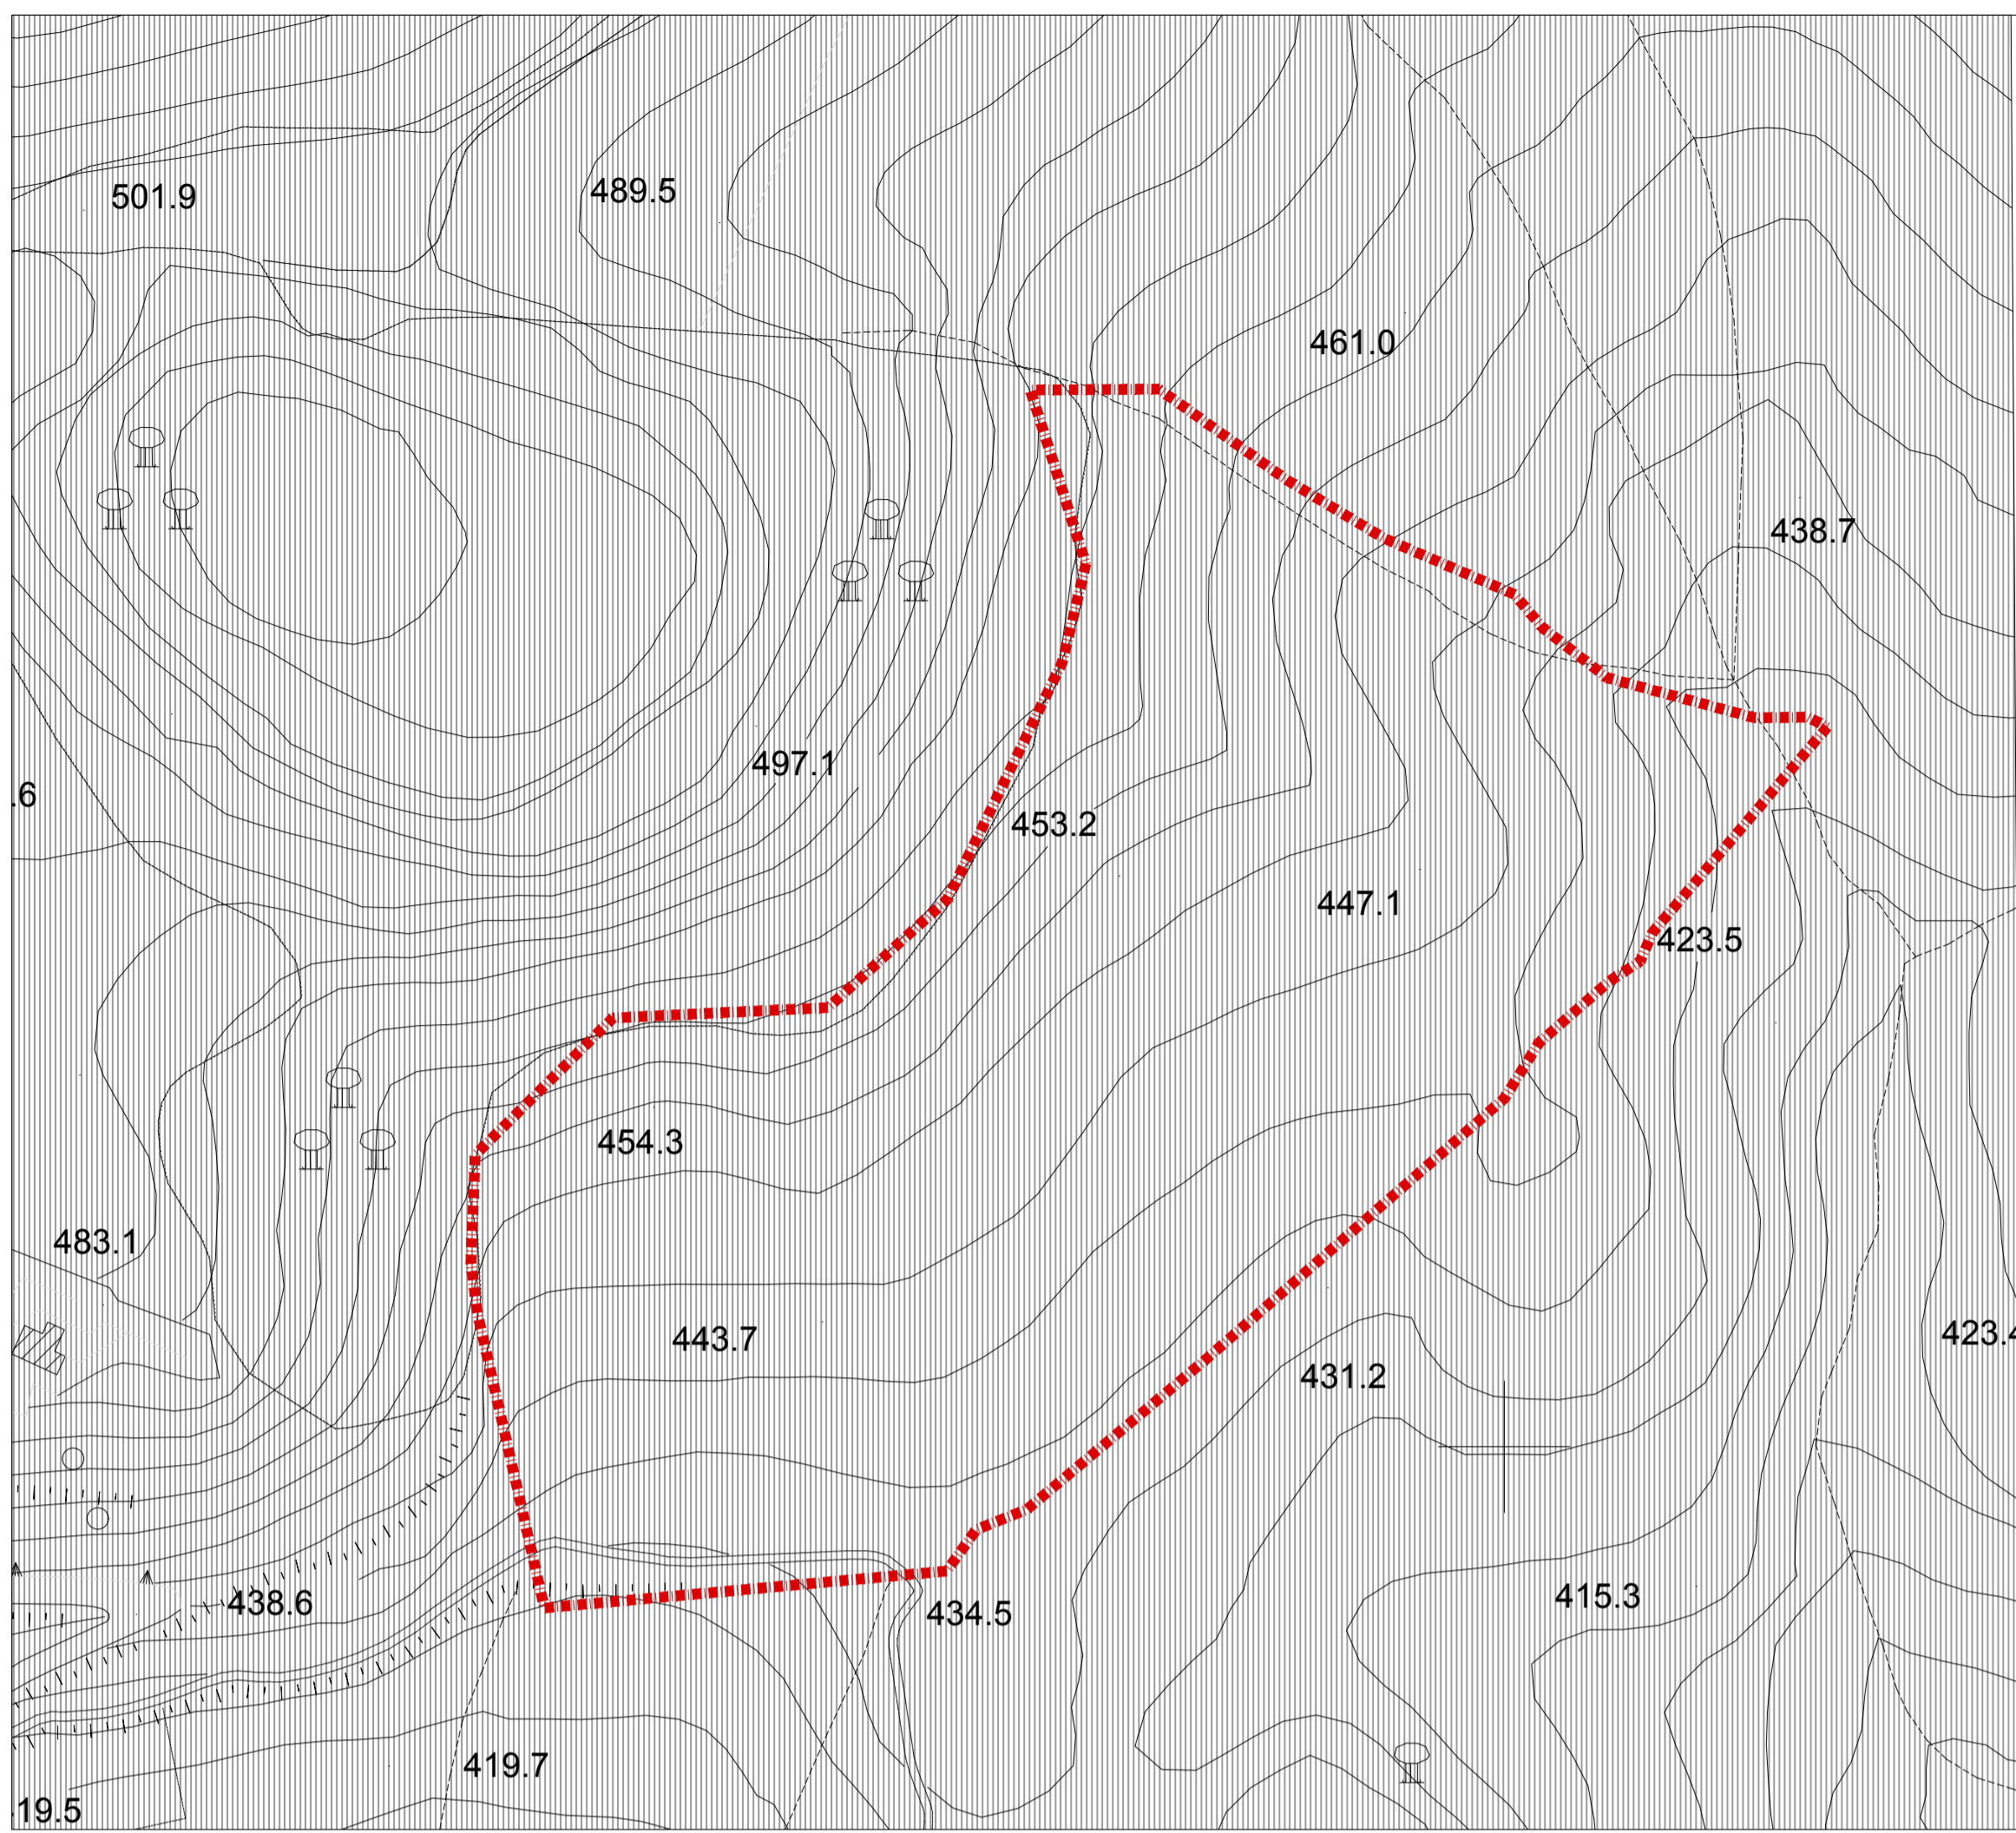

STRALCIO DELLA TAVOLA DEI VINCOLI DEL PRG (13.qc)

**LEGENDA**

ZONIZZAZIONE DEL PRG (16.p)

- Zona E - A prevalente conformazione naturale del territorio  
Ea - Collinare e montana
- Zona F - Attrezzature di interesse territoriale  
Fa - Parchi urbani e territoriali

TAVOLA DEI VINCOLI DEL PRG (13.qc)

- Vincolo idrogeologico


PSAI

- P-utr1 - Moderata propensione all'innesco-transito-invasione per frane paragonabili a quelle che caratterizzano attualmente la stessa Unità Territoriale di Riferimento
- P-utr5 - Propensione all'innesco-transito-invasione per frane da approfondire attraverso uno studio geologico di dettaglio
- Pf2a - Suscettibilità media, per aree soggette a deformazioni lente e diffuse e stato attivo


PIANO DEL PARCO REGIONALE DEI MONTI PICENTINI

- Zona C

Area interessata dal PUA SAN DONATO - SUB-AMBITO 1

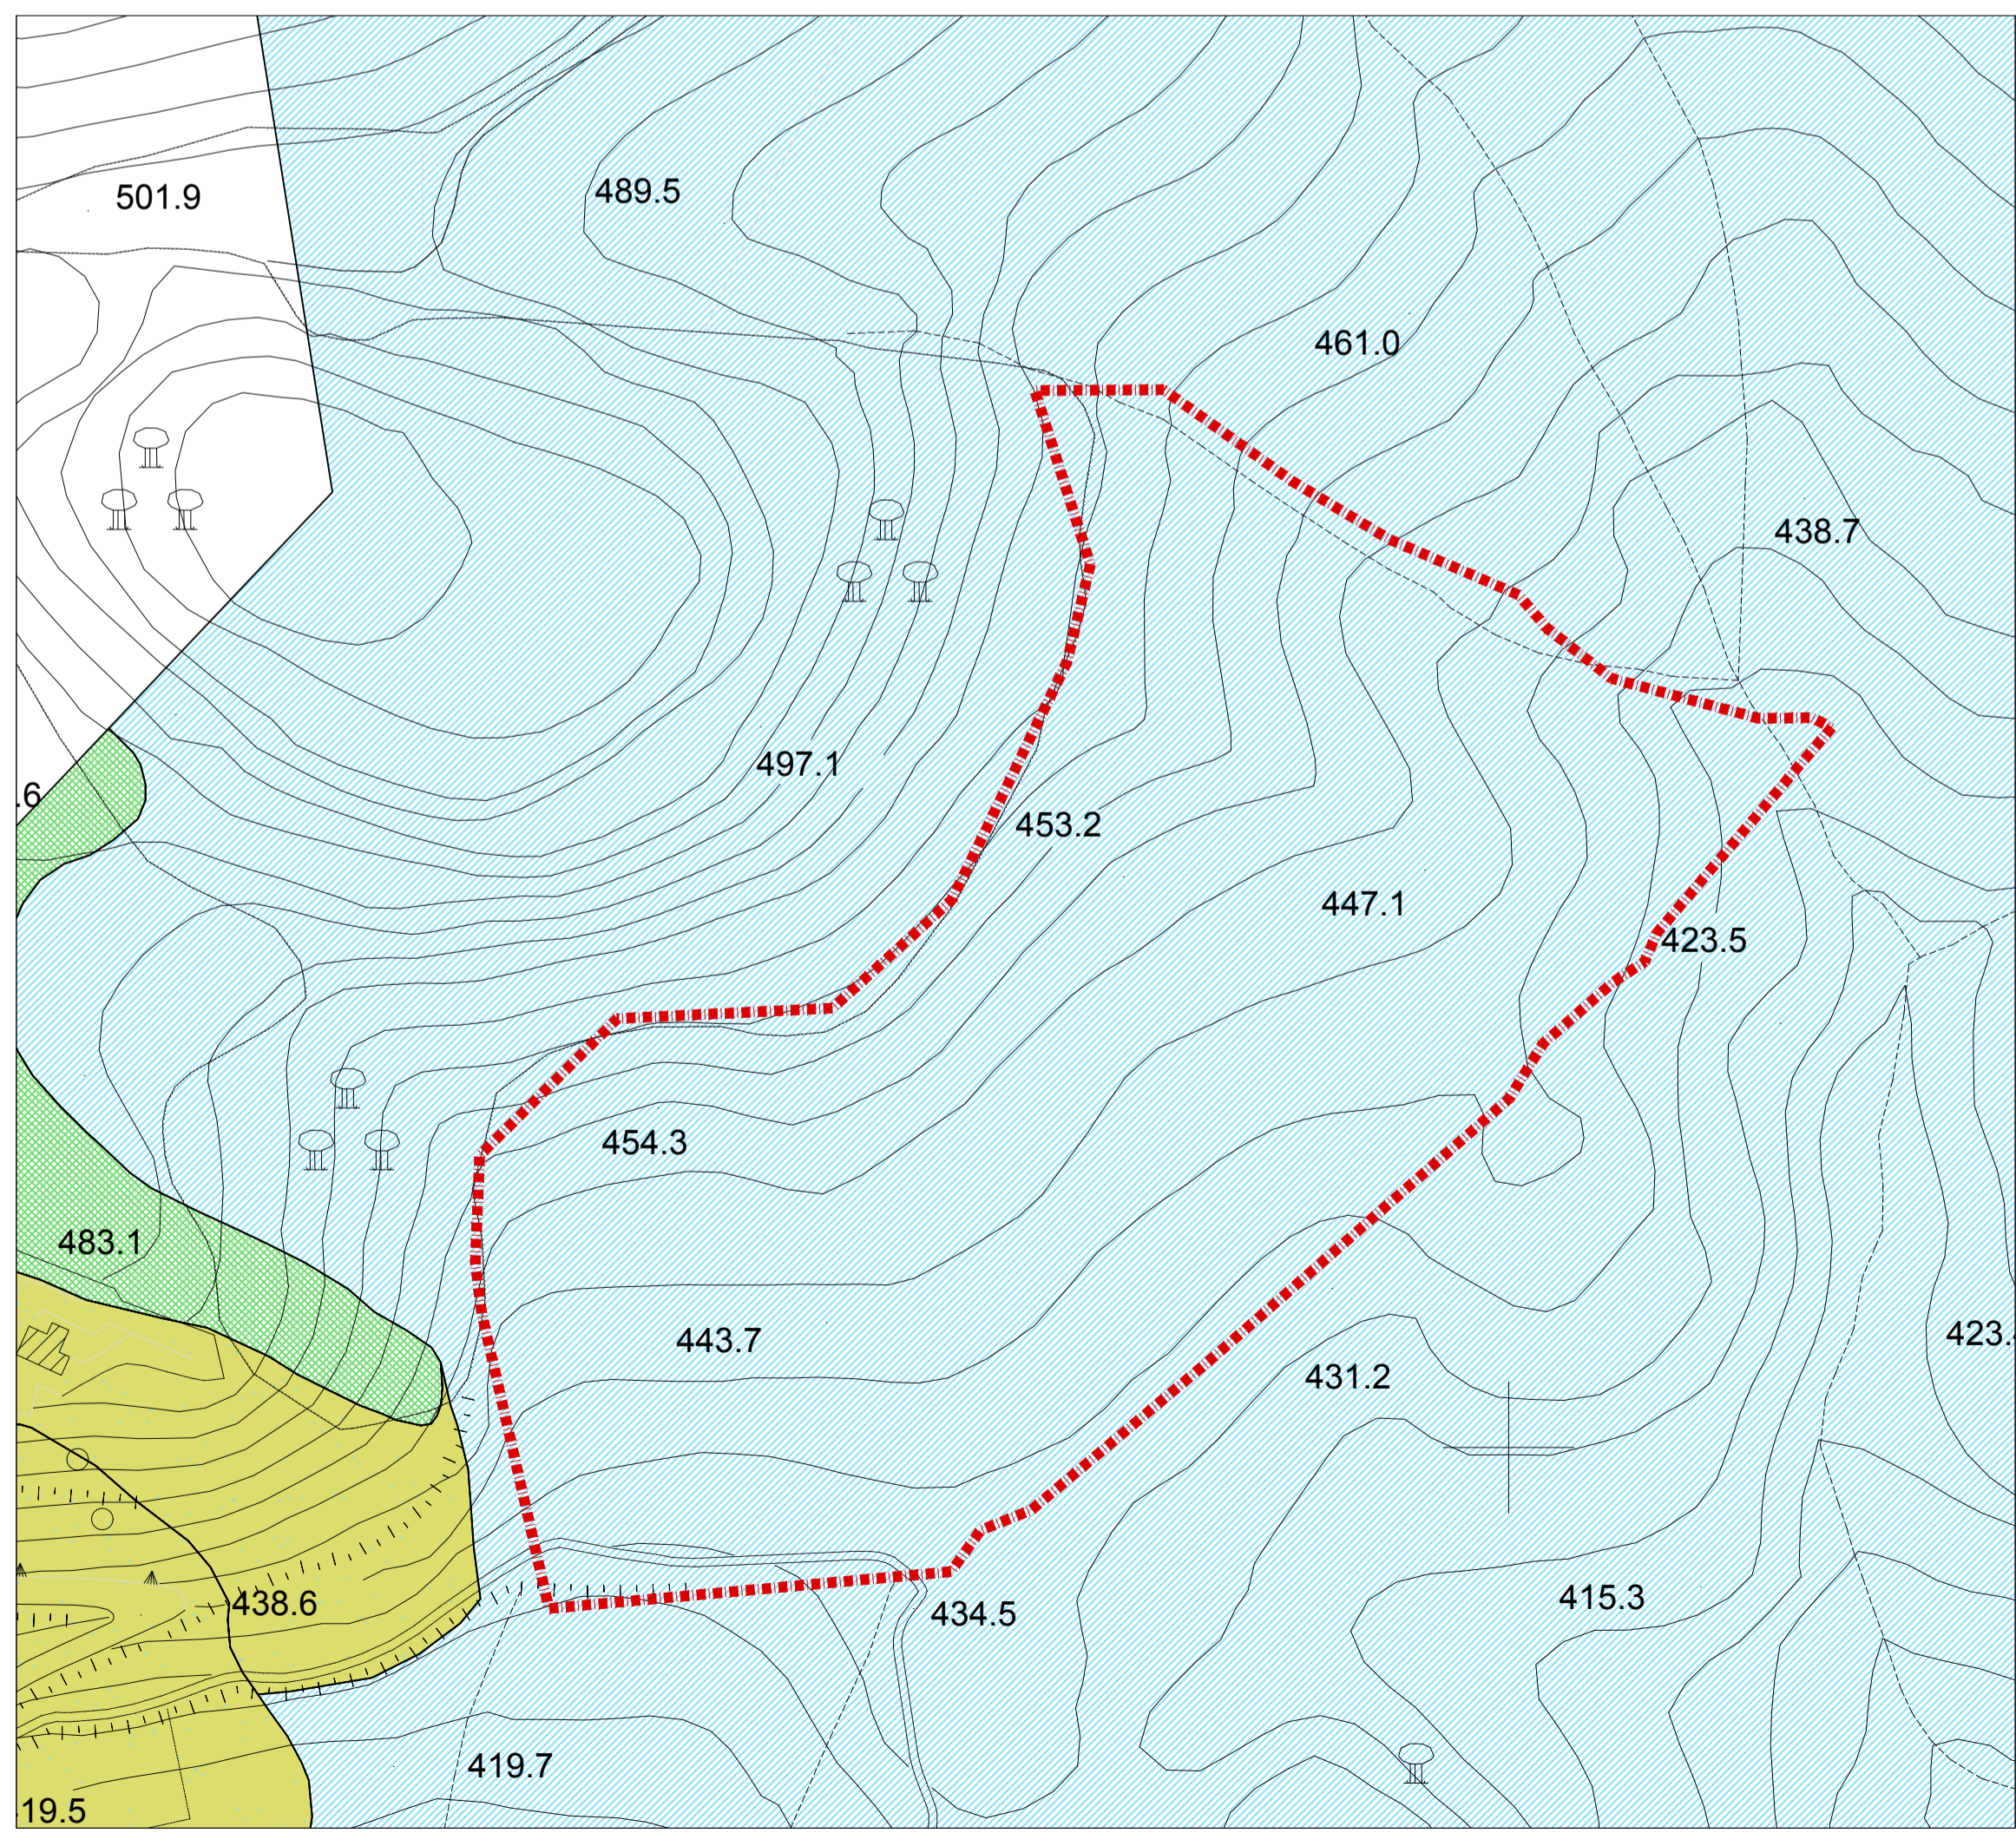

STRALCIO DEL PSAI

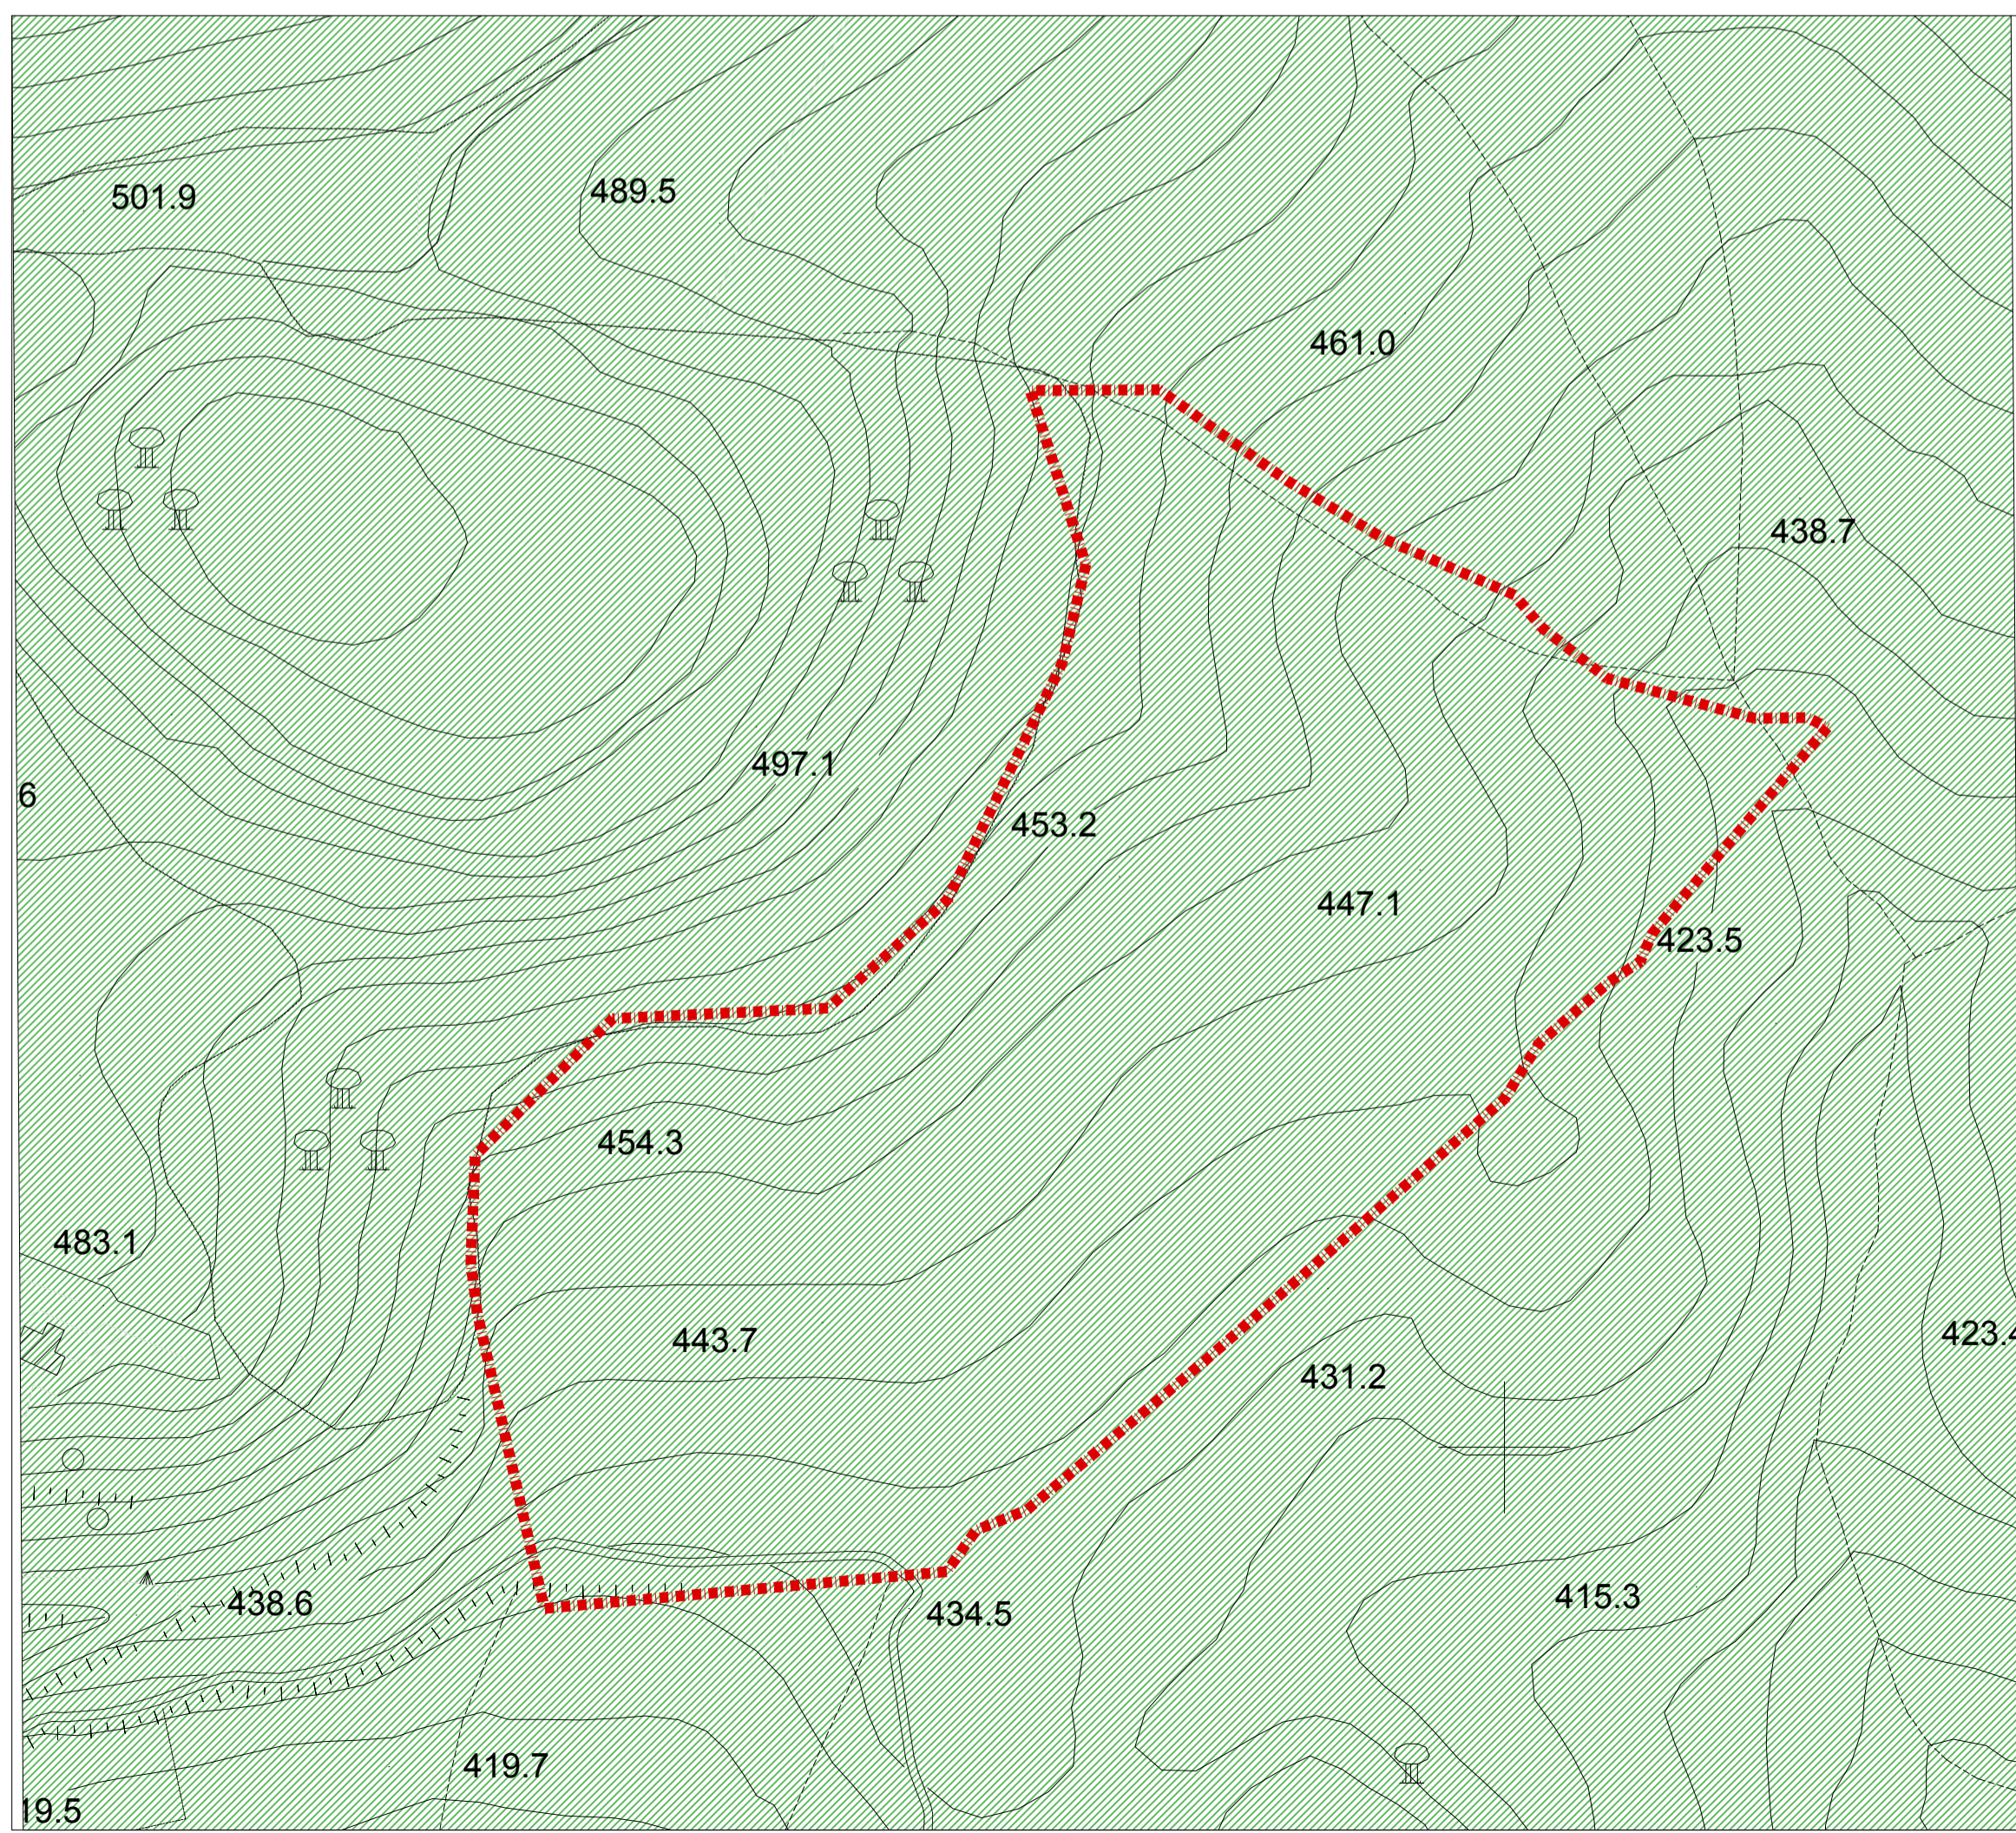

STRALCIO DEL PIANO DEL PARCO REGIONALE DEI MONTI PICENTINI



## Città di Eboli

(Provincia di Salerno)

AREA P.O. URBANISTICA EDILIZIA AMBIENTE  
SERVIZIO URBANISTICA

**PIANO URBANISTICO ATTUATIVO**  
**SAN DONATO - SUB-AMBITO 1**

Descrizione Elaborato	Scala	Tavola
INQUADRAMENTO URBANISTICO	1:2000	01

Progettista  
Ing. Giuseppe BARRELLA

Collaboratori  
Geom. Marco SALERNO  
Ing. Carlo VECE

Geologo  
Dr. Geol. Antonio ATRIGNA

Approvazione	Data
	<b>GENNAIO 2017</b>