




COMUNE DI PAPOZZE

Variante n. 1 al Piano degli Interventi
Piano Regolatore Comunale, L.R. 11/2004









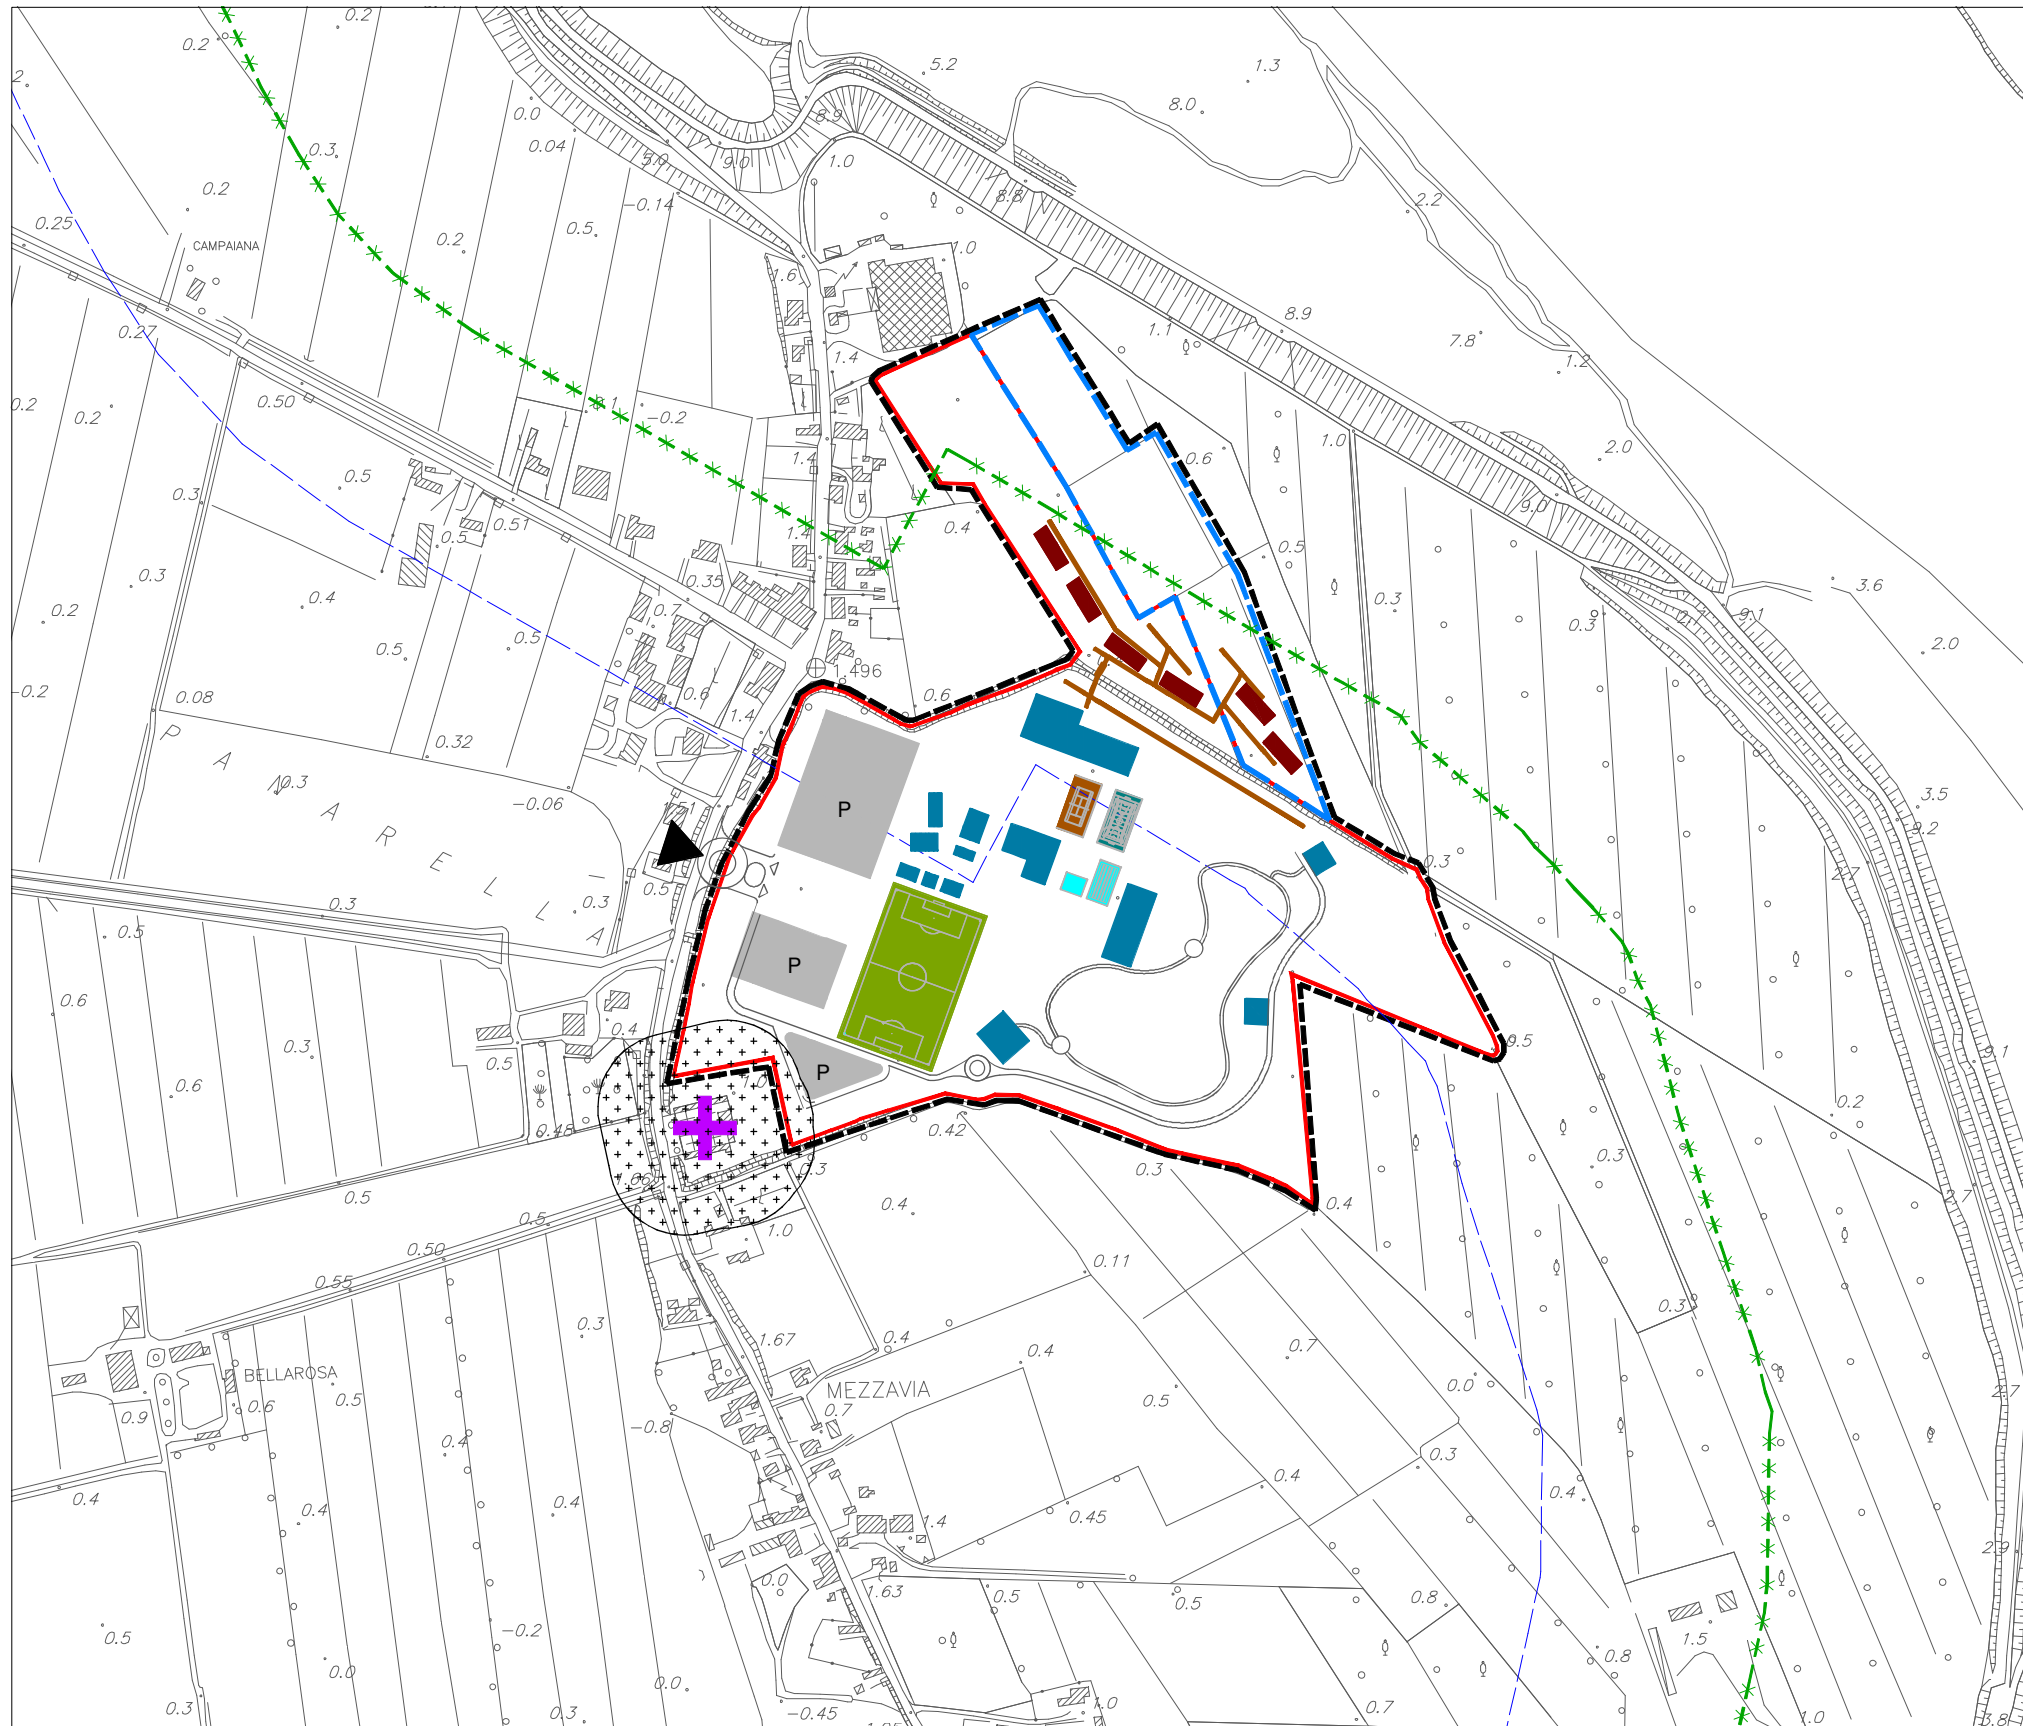


SCHEDA NORMATIVA ACCORDO N. 1

Soggetto proponente: L.L. S.r.l. - Amministratore: Lino Ponzetto

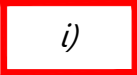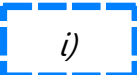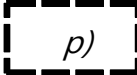

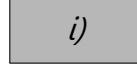Art. 33 N.T.O.

p): elemento prescrittivo
i): elemento indicativo

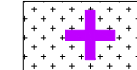-  Ambito dell'impianto sportivo a carattere polifunzionale ed attrezzature turistiche/ricettive ad esso collegate approvato con P.D.C. n. 6/2013 con mc 6.500
-  Ambito di ampliamento soggetto ad accordo pubblico/privato ex art. 6 L.R. 11/04, con destinazione turistica
Volumetria: 15.000 mc
-  Nuovo ambito di centro polifunzionale a destinazione: sportiva, ricettiva, e turistica
-  Localizzazione volumi a carattere polifunzionale
-  Localizzazione volumi a carattere turistico
-  Aree a parcheggio
-  Ingresso all'area
-  Aree per attrezzature sportive
-  Vincolo paesaggistico art. 142, lett. c, D.Lgs. 42/2004
-  Fascia di tutela art. 41, lett. g, L.R. 11/2004
-  Fascia di rispetto cimiteriale

PRESCRIZIONI:
Fermo restando quanto stabilito dalle leggi nazionali in materia, eventuali strutture leggere atte alla copertura non stabile degli impianti sportivi, aperti su tutti i lati, non concorrono alla determinazione del volume.
L'intervento potrà essere attuato anche a mezzo di stralci funzionali a seguito di un progetto di coordinamento urbanistico (art. 5.2. N.T.O.) dell'intero ambito

STANDARD DI PROGETTO:
Area con progetto approvato a destinazione sportiva, turistico: secondo progetto approvato con P.d.C. n. 6/2013
Area oggetto di accordo pubblico/privato con destinazione turistica: secondo l'Art. 31, lett. c, L.R. 11/04 - mq 15/100 mc e L.R. n. 11/2013 "Sviluppo e sostenibilità del turismo veneto"