


COMUNE DI VILLIMPENTA

PROVINCIA DI MANTOVA



## PROGETTO

Rilievo postazioni dei cassonetti per la raccolta dei rifiuti

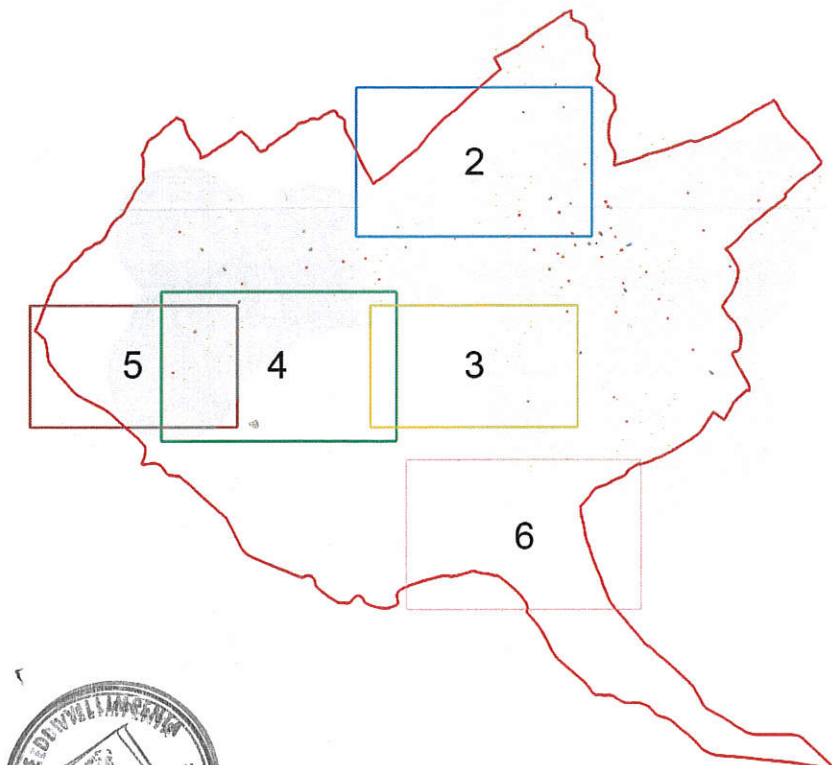

COMUNE DI VILLIMPENTA

Via Roma, 26

46039 Villimpenta (MN)

Servizio Tecnico Urbanistico

Tel. 0376 667531 - Fax 0376 6675009 e-mail: [zanetti@comune.villimpenta.mn.it](mailto:zanetti@comune.villimpenta.mn.it)



LEGENDA



Confine comunale




Area servita dal servizio di  
raccolta rifiuti

"SERVIZIO DI RACCOLTA RIFIUTI"

1

Scala 1:20000

Nord

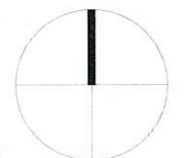



LEGENDA



Confine comunale




Area servita dal servizio di raccolta rifiuti



Territorio comunale confinante



Cassonetti

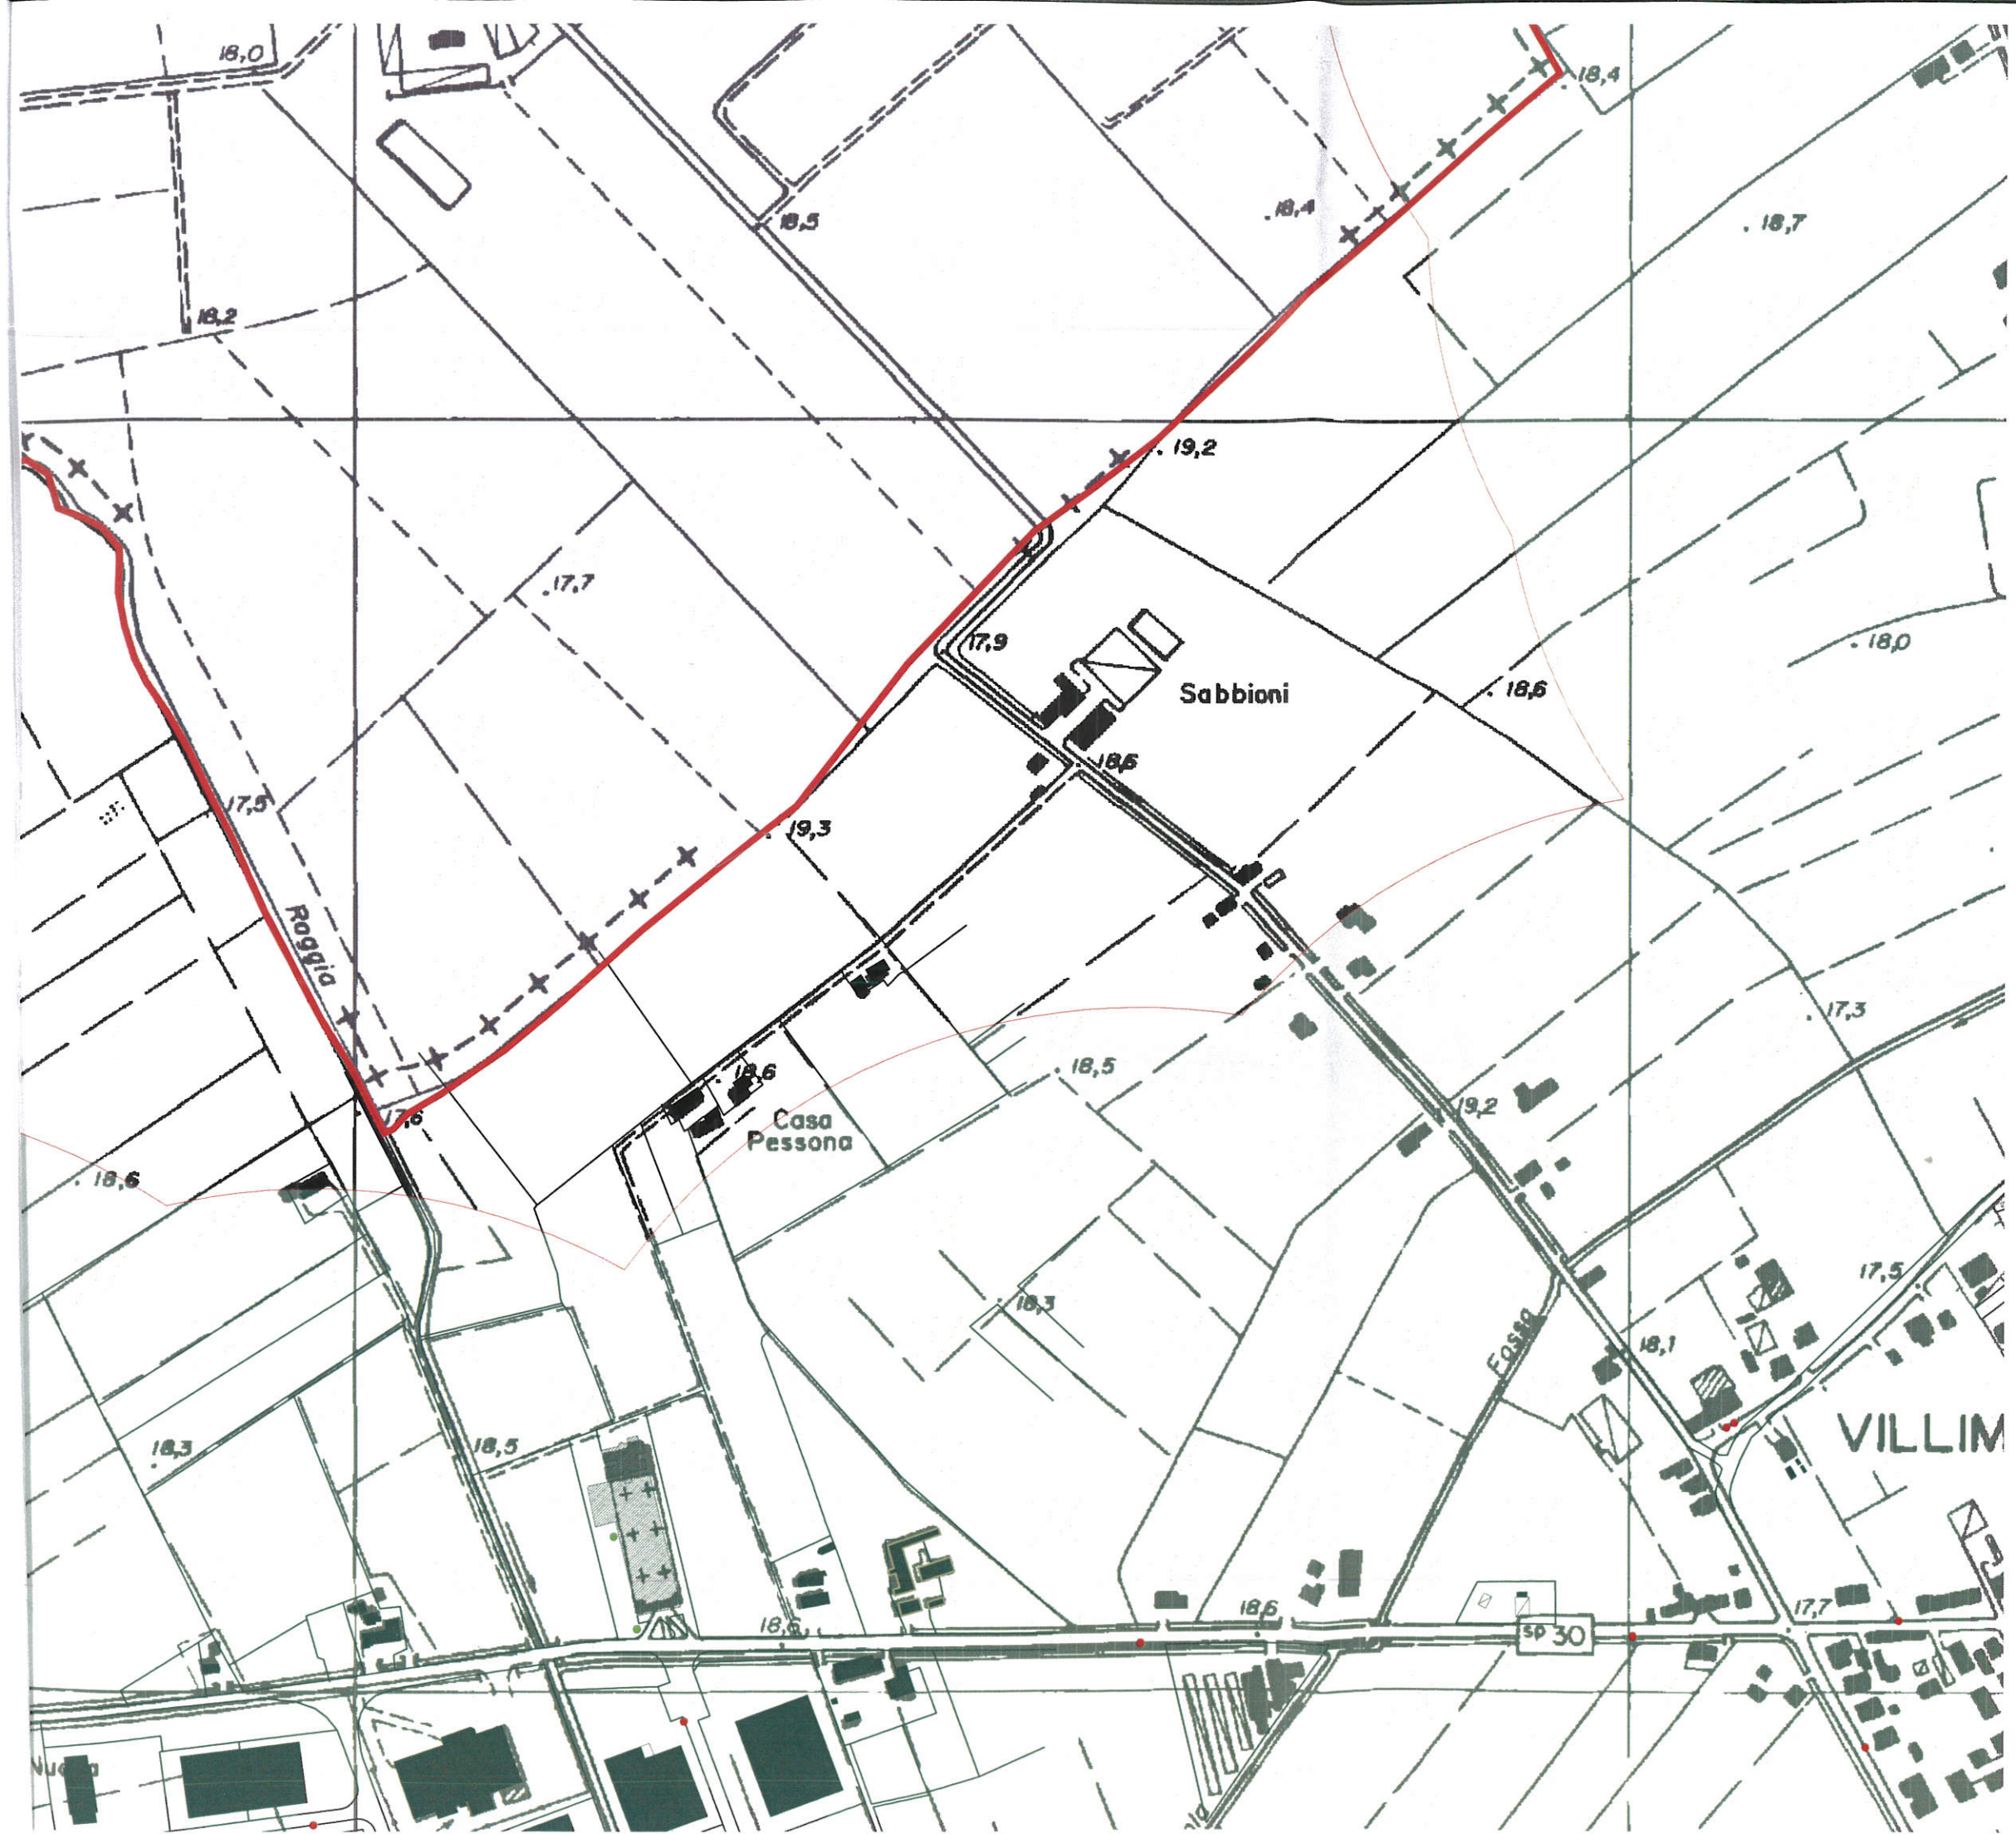

“SERVIZIO DI RACCOLTA RIFIUTI”

2

Scala 1:5000

Nord  
|



## LEGENDA



Confine comunale



Area servita dal servizio di  
raccolta rifiuti




Cassonetti

“SERVIZIO DI RACCOLTA RIFIUTI”

3

Scala 1:5000

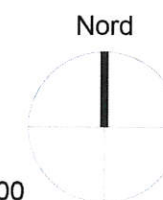





### Confine comunale



Area servita dal servizio di  
raccolta rifiuti




Cassonetti

“SERVIZIO DI RACCOLTA RIFIUTI”

4

Scala 1:5000

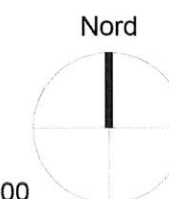



Confine comunale

Area servita dal servizio di  
raccolta rifiuti


Territorio comunale  
confinante

Cassonetti

“SERVIZIO DI RACCOLTA RIFIUTI”

5

Scala 1:5000

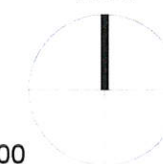



LEGENDA




Confine comunale



Area servita dal servizio di raccolta rifiuti



Territorio comunale confinante

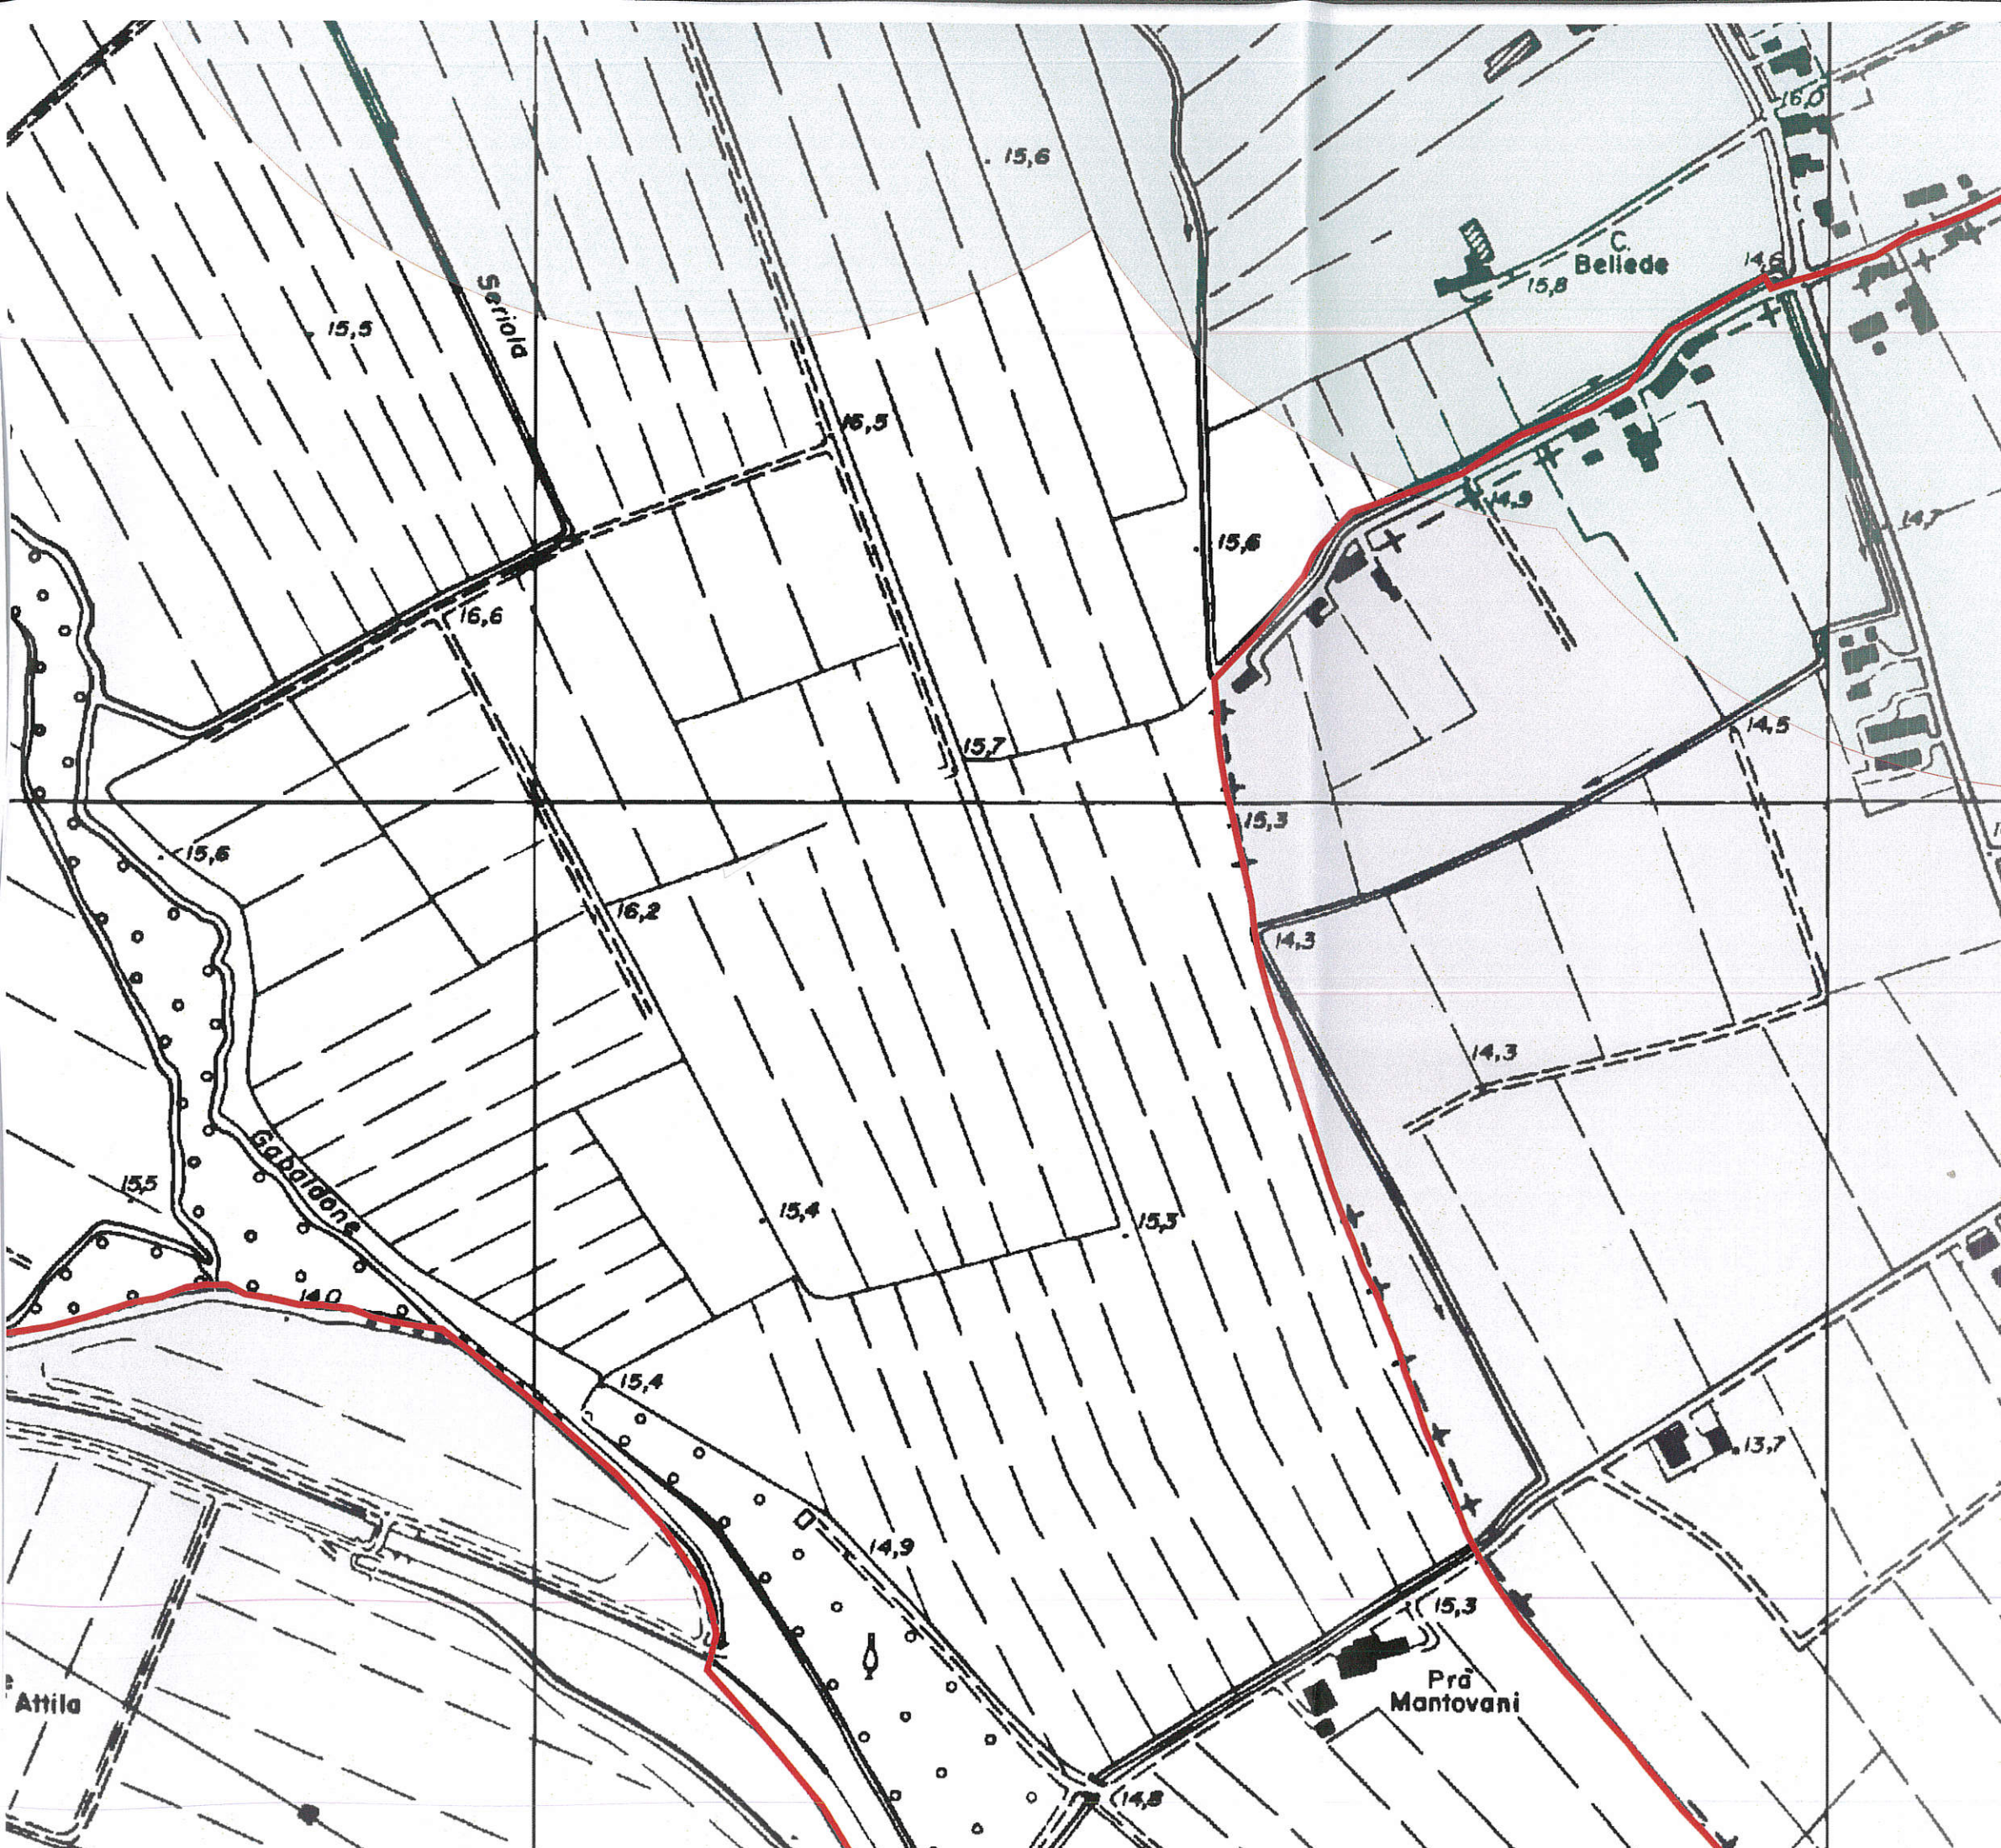

"SERVIZIO DI RACCOLTA RIFIUTI"

6

Scala 1:5000

Nord

