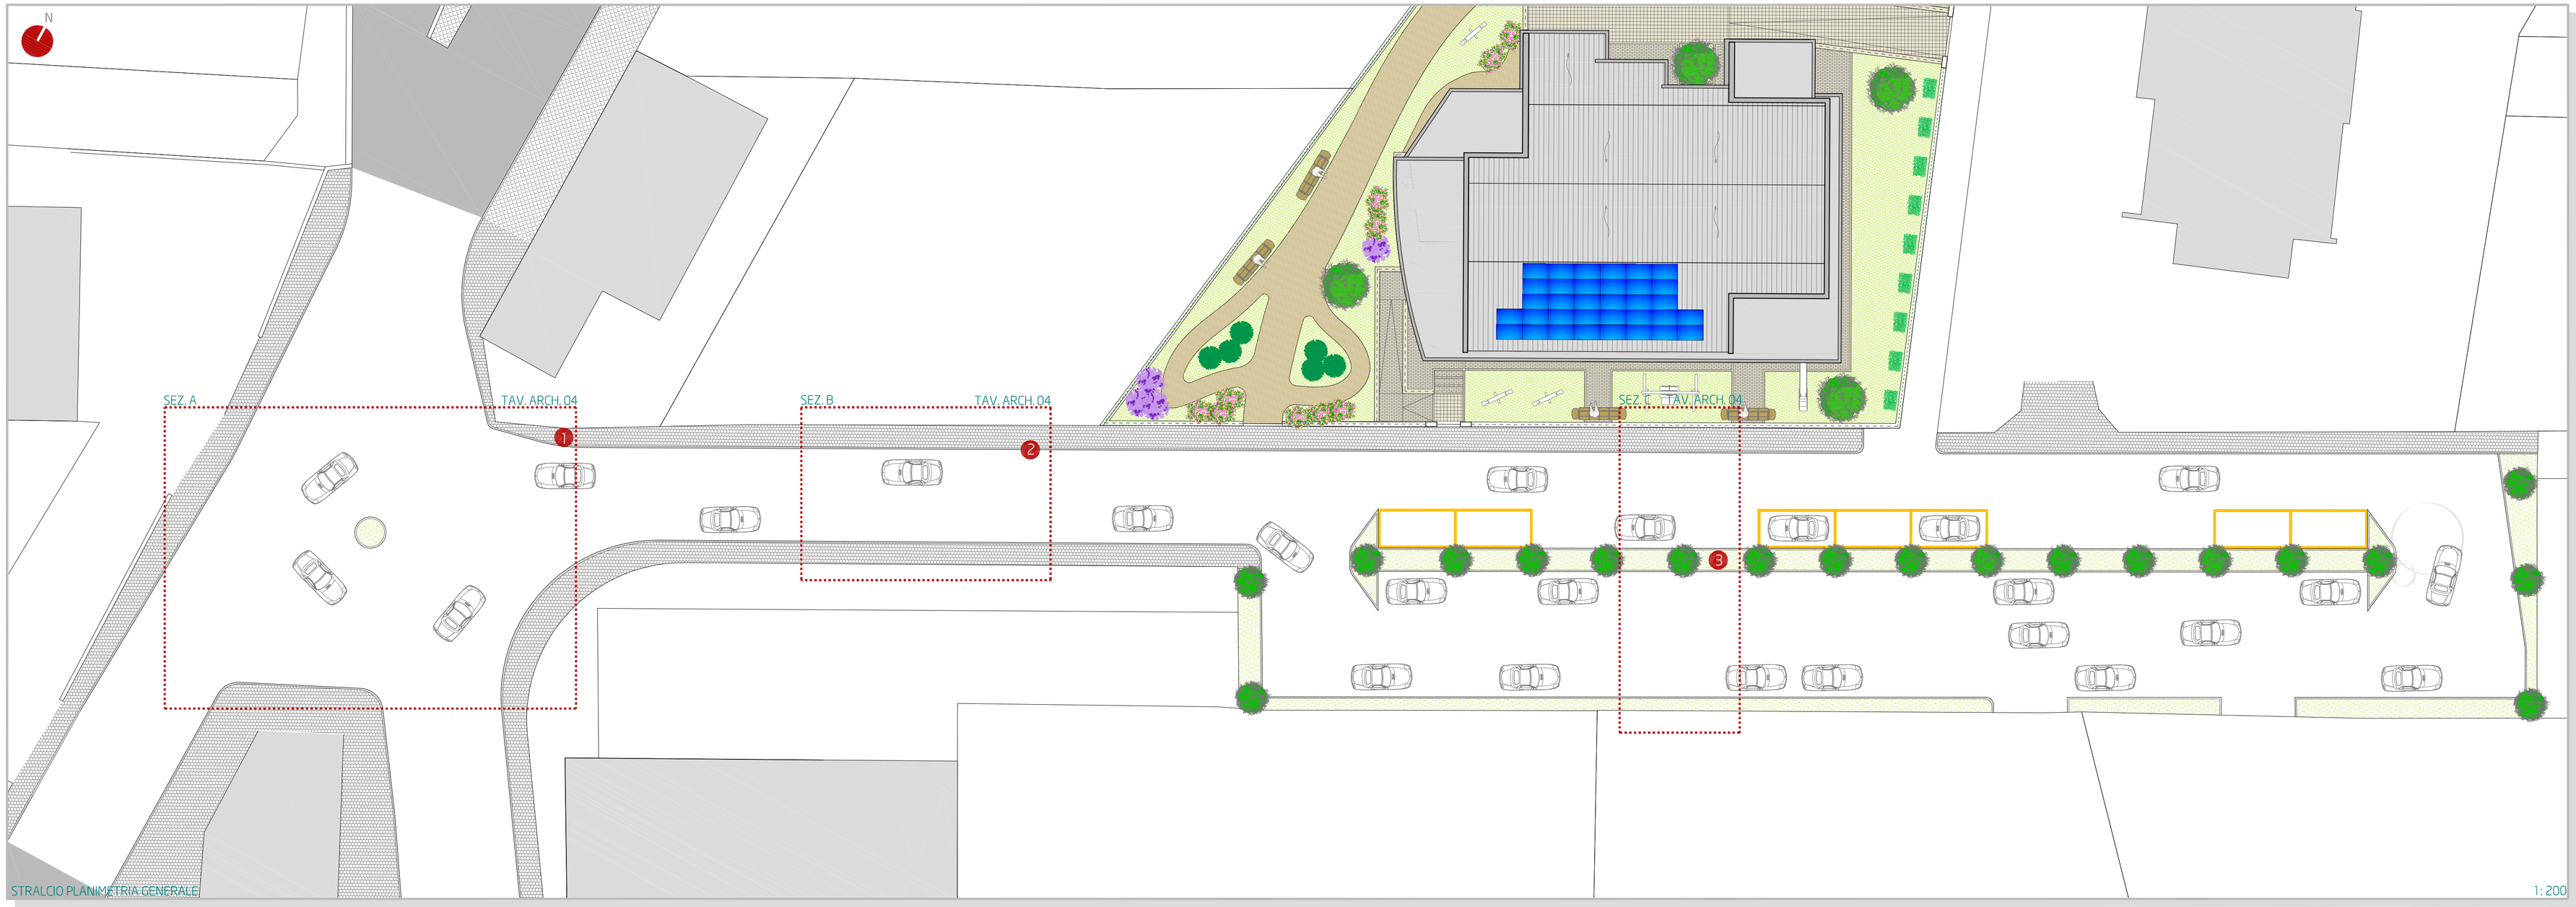

STRALCIO PLANIMETRIA GENERALE

1: 200

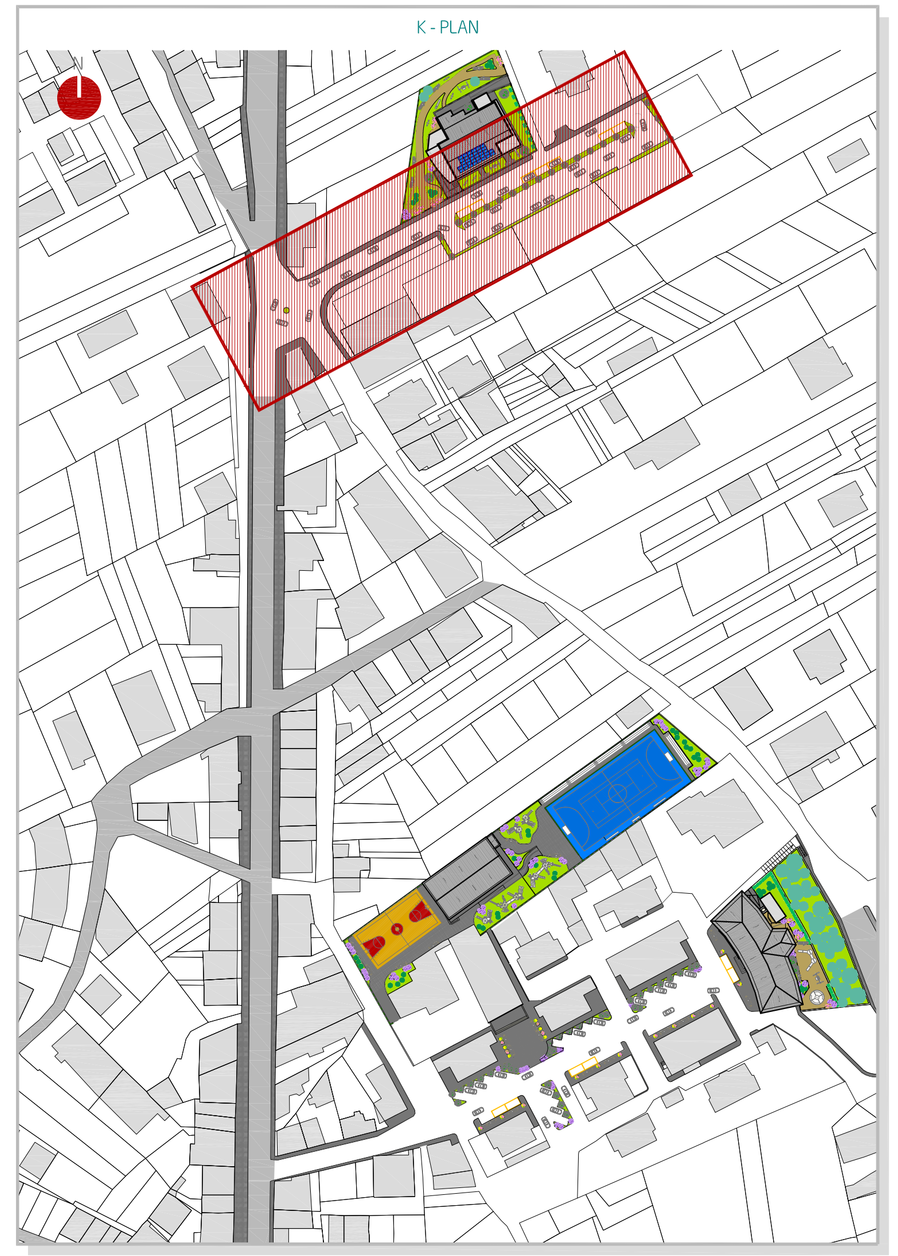

PAVIMENTAZIONI

BETONELLA

DESCRIZIONE

Pavimentazione in betonelle. Il tassello 10.10 vuole interpretare la sobrietà dell'architettura moderna, ma allo stesso tempo asseconda le esigenze di una posa veloce e gradevole, con costi contenuti e resa ottimale.
Dimensioni: h 6 cm 10 x 10 cm
Finitura della superficie: Superficie liscia. Massello con smusso

MANUTENIBILITA'
Non necessita di particolare manutenzione.

CIGLI TRAVERTINO

DESCRIZIONE

Cigli stradali in travertino, una roccia sedimentaria calcarea di tipo chimico, che si distingue per la trama di tipo poroso con piccoli vuoti e per la presenza di stratificazioni, molto utilizzata in edilizia.
I cigli sono realizzati con blocchi di travertino chiaro di larghezza10 cm.

MANUTENIBILITA'
Non necessita di particolare manutenzione.

ASFALTO

DESCRIZIONE

Pavimentazione stradale in conglomerato bitumoso prodotto con aggregati naturali calcarei, conforme alla EN 13108-1:2006.

MANUTENIBILITA'
Non necessita di particolare manutenzione.

MANTO ERBOSO

DESCRIZIONE

Il manto erboso ottenuto tramite la semina diretta, si presenta resistente alla siccità, permettendo un notevole risparmio di consumo idrico, adeguandosi alle sole condizioni metereologiche.
Le essenze utilizzate nella composizione dei miscugli seminati sono diverse ed esistono semine appropriate in base all'umidità, alla stagione, alle caratteristiche del terreno, alla ventilazione e all'esposizione.

MANUTENIBILITA'
Necessita solo della manutenzione ordinaria, taglio e irrigazione.

PIANTUMAZIONI

ACERO

DESCRIZIONE
Si tratta di alberi di altezza da 1 a 30 m; generalmente le foglie decidue hanno 5 lobi. Il frutto è una coppia di samare.
La colorazione più o meno vivace è data dall'escursione termica.
ORIGINE E DISTRIBUZIONE
L'acero nasce in pianura, nelle zone di collina e submontane, nelle zone fitoclimatiche del Lauretum, Castanetum e Fagetum (0-1500 metri), in tutto l'emisfero boreale.
USO ARCHITETTONICO
Per l'elegante portamento e il fogliame variegato e vivamente colorato, vengono utilizzati nei giardini e nei viali come piante ornamentali.

LAVANDA

DESCRIZIONE
E' un arbusto sempreverde a fusti eretti, la cui sommità è provvista di foglie color verde cinerini, lineari. I fiori sono raggruppati in sottili spighe di un colore blu-violetto. La pianta, tipica della Provenza, presenta una specifica varietà che prende il nome della sua zona di provenienza.
ORIGINE E DISTRIBUZIONE
Pianta di origine mediterranea.
USO ARCHITETTONICO
Elemento di filtro e di protezione per percorsi pedonali e ciclabili.

ORTENSIA

DESCRIZIONE
Pianta legnosa arbustiva; particolari sono i fiori, riuniti in infiorescenze più o meno sferiche, dal colore bianco, ma anche blu, rosso, rosa, violetto o viola scuro, a seconda del differente pH del suolo.
ORIGINE E DISTRIBUZIONE
Specie originaria delle regioni orientali dell'Asia e dell'Himalaya. Acidita a climi miti.
USO ARCHITETTONICO
Uso ornamentale con posizione a mezz'ombra.

PARTICOLARI: STRATIGRAFIE PAVIMENTAZIONI - 1:10

1 MARCIAPIEDE - CARREGGIATA CON LAMPIONE

2 CARREGGIATA - MARCIAPIEDE

3 SPARTITRAFFICO - CARREGGIATA

COMMITTENTE

Comune di CELANO
Provincia di L'Aquila

Presidenza del Consiglio dei Ministri

PROGETTO

RIQUALIFICAZIONE URBANA, SOCIALE E CULTURALE
AREE DEGRADATE
RIONE MURICELLE, STAZIONE, TRIBUNA E VASCHETTE

TITOLO

URBANIZZAZIONI
Stralcio 1: Abaco finiture esterne e particolari

FORMATO: A1

SCALA: varie

PROGETTISTA

STUDIO PARIS ENGINEERING
Via G. Amendola, 48
67051 AVEZZANO (AQ)
tel/fax: 0863.1940207
email: info@studioparisengineering.it

TIMBRO E FIRMA

REVISIONE	DATA	DESCRIZIONE	REDATTO	CONTROLLATO	APPROVATO
0	novembre 2017	progetto definitivo - esecutivo	IC-VB	PE	LP

ELABORATO

TAV. ARC. 63

Il presente elaborato è di proprietà dello STUDIO PARIS ENGINEERING e a termini di Legge non può essere copiato, riprodotto o divulgato senza autorizzazione scritta dello stesso