

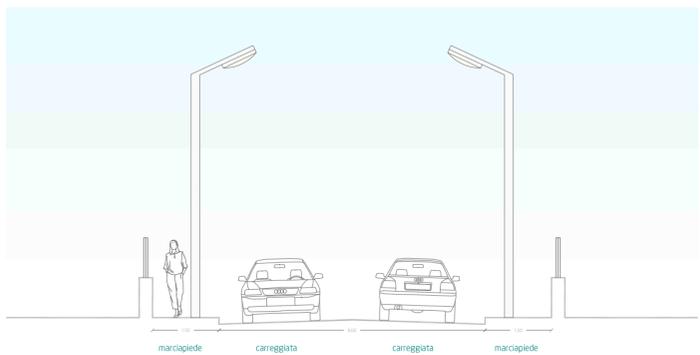
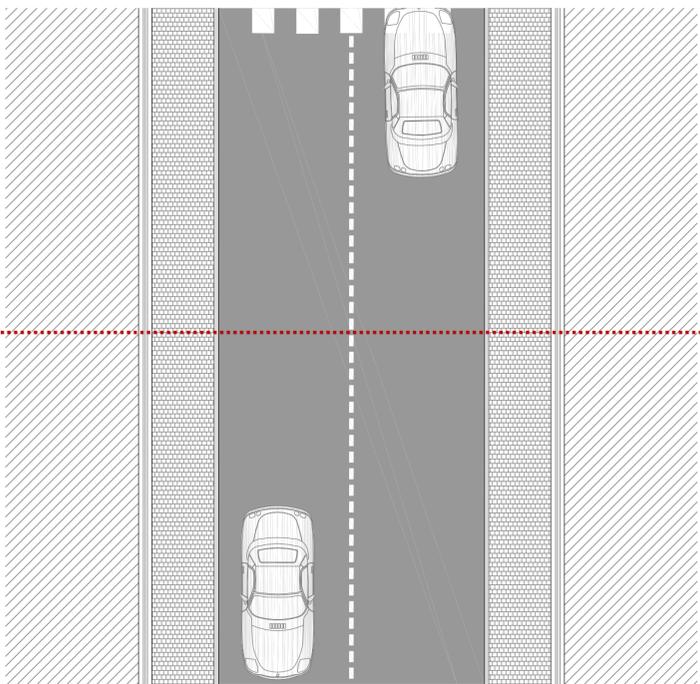




SEZIONE B

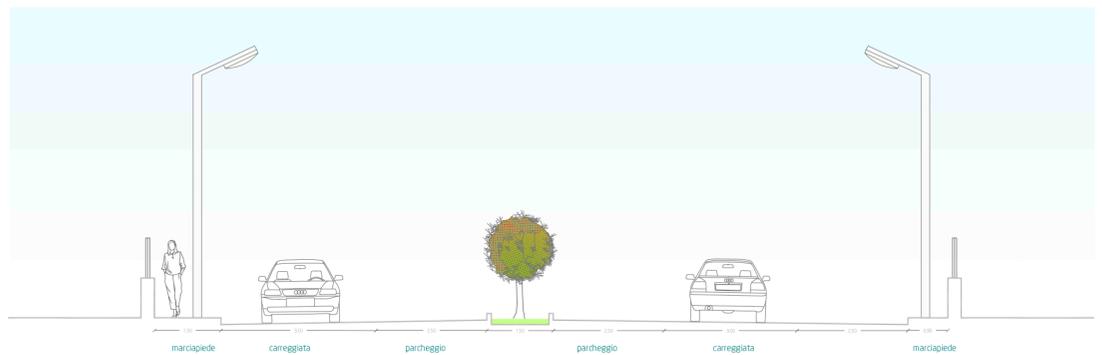

SEZIONE C

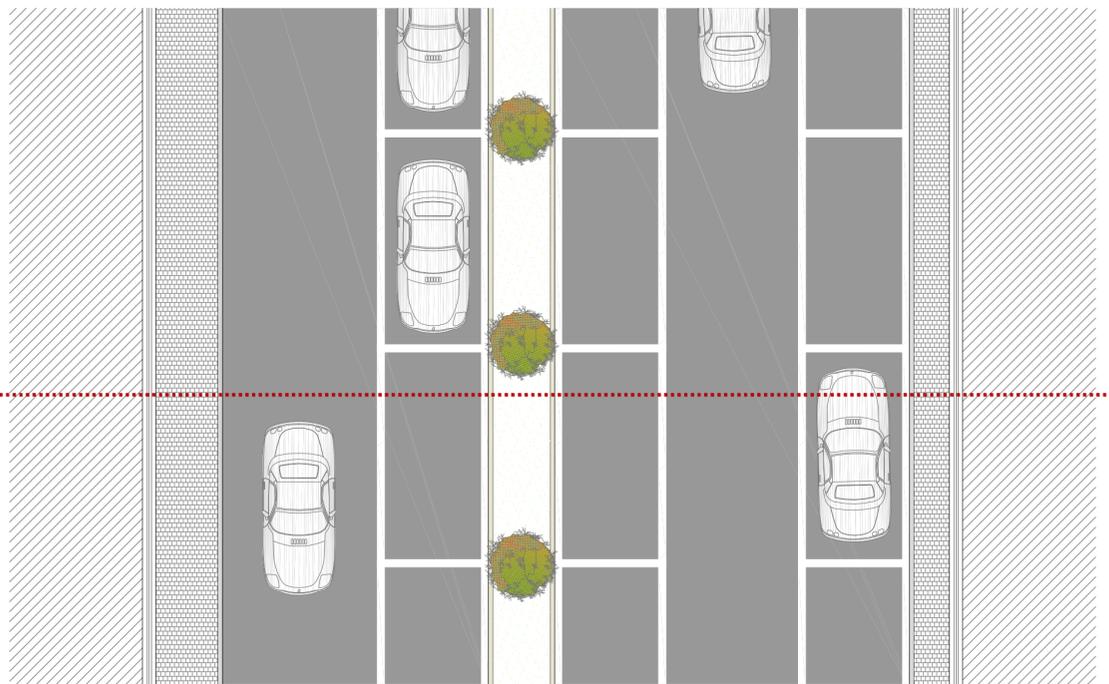


SEZIONE A

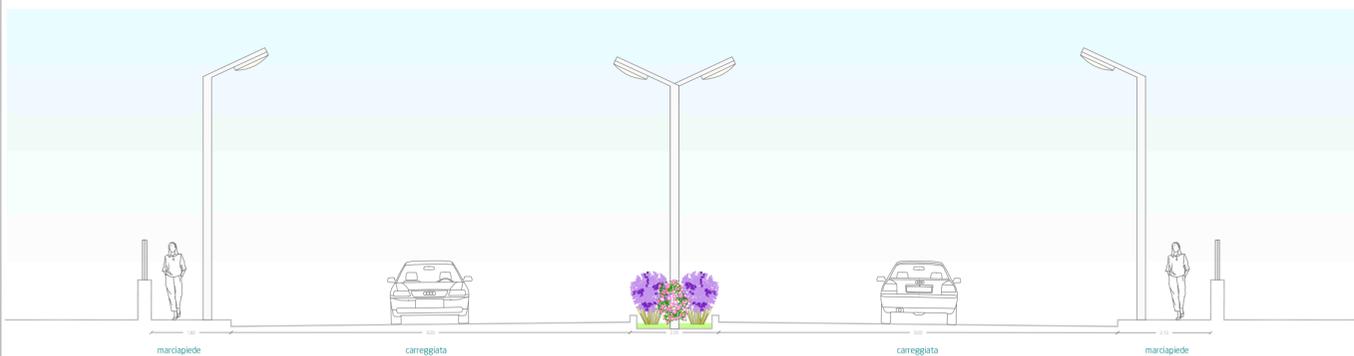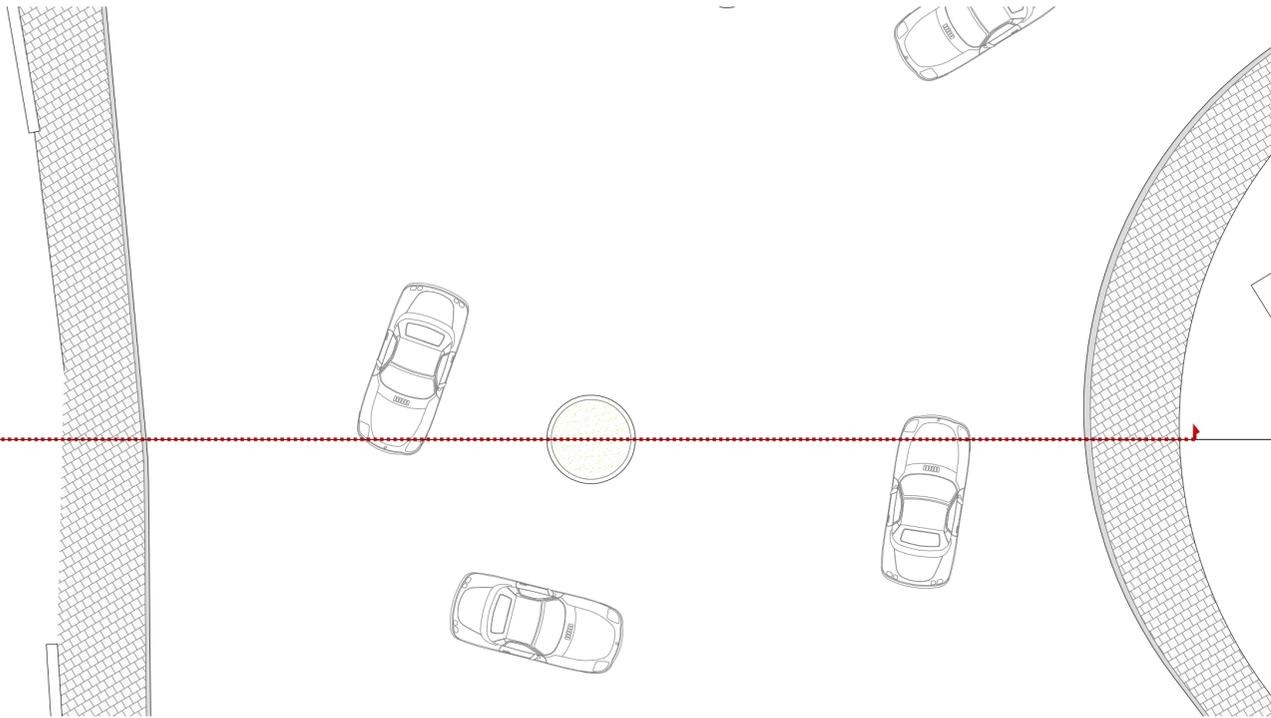

COMMITTENTE



Comune di CELANO  
Provincia di L'Aquila

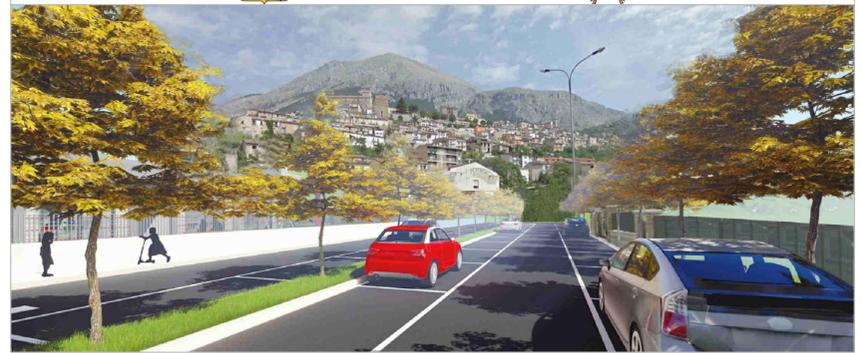

Presidenza del Consiglio dei Ministri

PROGETTO

RIQUALIFICAZIONE URBANA, SOCIALE E CULTURALE  
AREE DEGRADATE  
RIONE MURICELLE, STAZIONE, TRIBUNA E VASCLETTE

TITOLO

URBANIZZAZIONI  
Stralcio 1: Sezioni stradali

FORMATO

A1

SCALA

1:100

PROGETTISTA



STUDIO PARIS ENGINEERING

Via G. Amendola, 48  
67051 AVEZZANO (AQ)  
tel/fax: 0863.1940207  
email: info@studioparisengineering.it



TIMBRO E FIRMA

REVISIONE	DATA	DESCRIZIONE	REDATTO	CONTROLLATO	APPROVATO
0	novembre 2017	progetto definitivo - esecutivo	PE-IC	PE	LP

ELABORATO

TAV. ARC. 64

Il presente elaborato è di proprietà dello STUDIO PARIS ENGINEERING e a termini di Legge non può essere copiato, riprodotto o divulgato senza autorizzazione scritta dello stesso