

COMUNE DI CISTERMINO

(PROVINCIA DI BRINDISI)

PIANO REGOLATORE GENERALE



PROGETTISTI

ING. MARCELLO FABRI – ITALO PERRETTI

ARCH. GIANLUIGI CONSALES


TAV. B

FRAZIONI

COMPARTI DI PEREQUAZIONE

"Il presente elaborato vale nei limiti del recepimento scritto-grafico delle prescrizioni regionali di cui alla Relazione-parere del Comitato Urbanistico Regionale, parte integrante della delibera di G.R. n. 1632 del 22/11/05, nei termini conclusivi determinati a seguito delle decisioni e controdeduzioni comunali assunte con delibera di C.C. n.22 del 26/04/06, ivi comprese le decisioni in ordine alle osservazioni di cui agli stessi provvedimenti regionali, e non sostituisce le tavole adottate con delibera di C.C. n. 12 del 20/03/2001, a cui occorre riferirsi."


RAPP. 1:5000

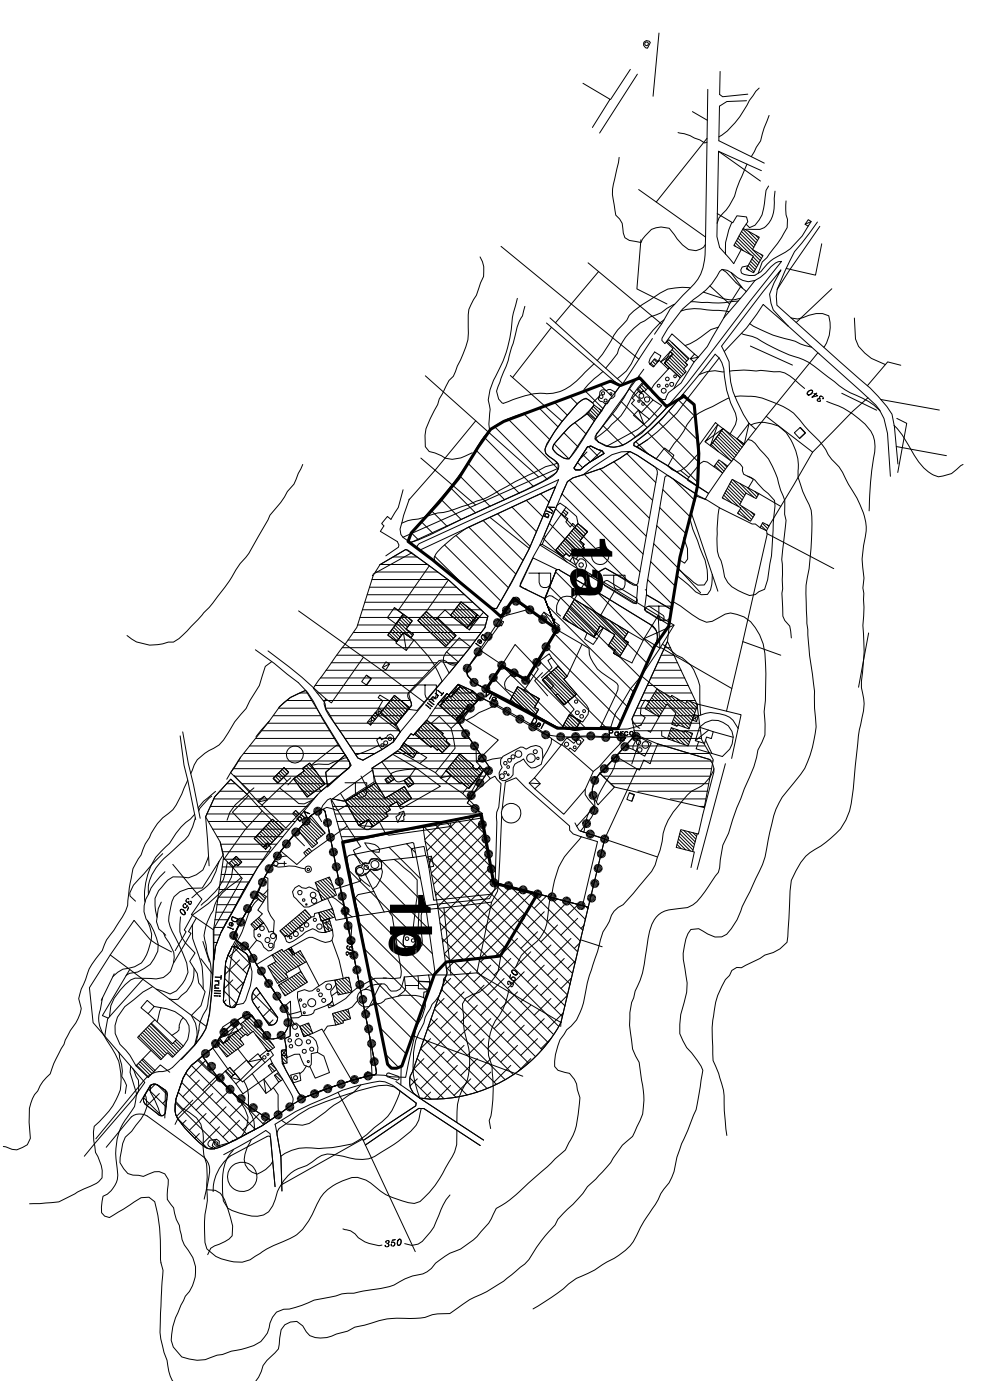


FIGAZZANO



CASALINI

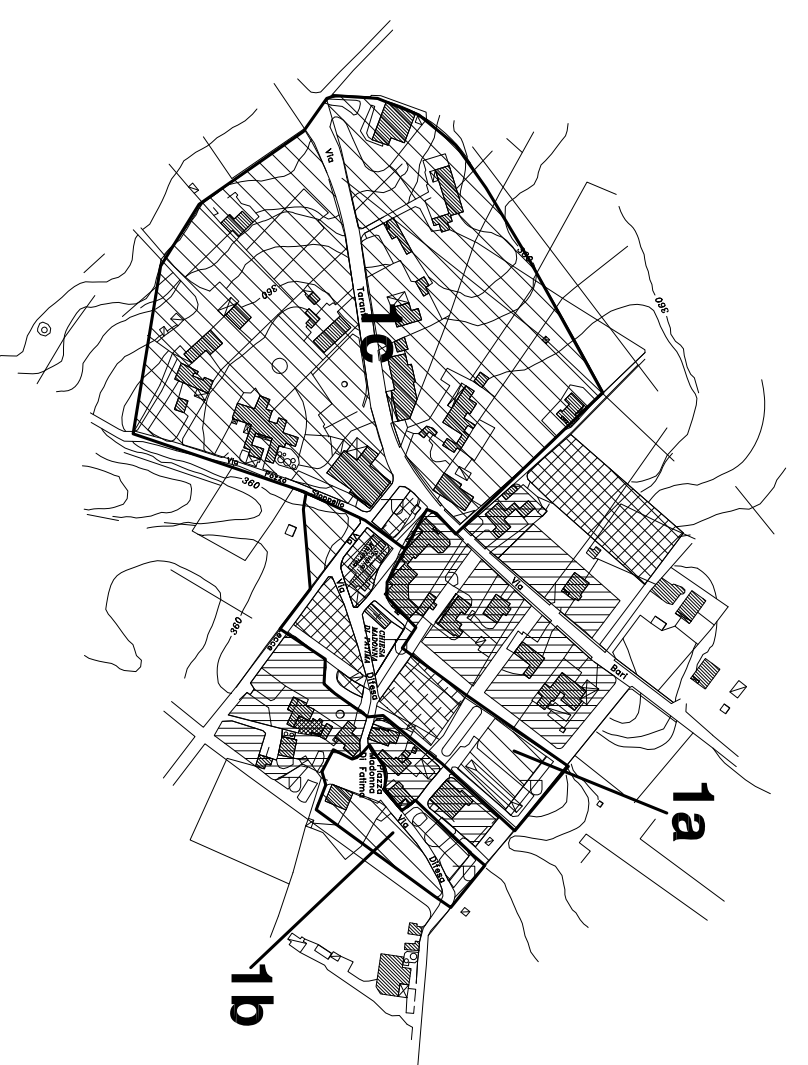

SISTO

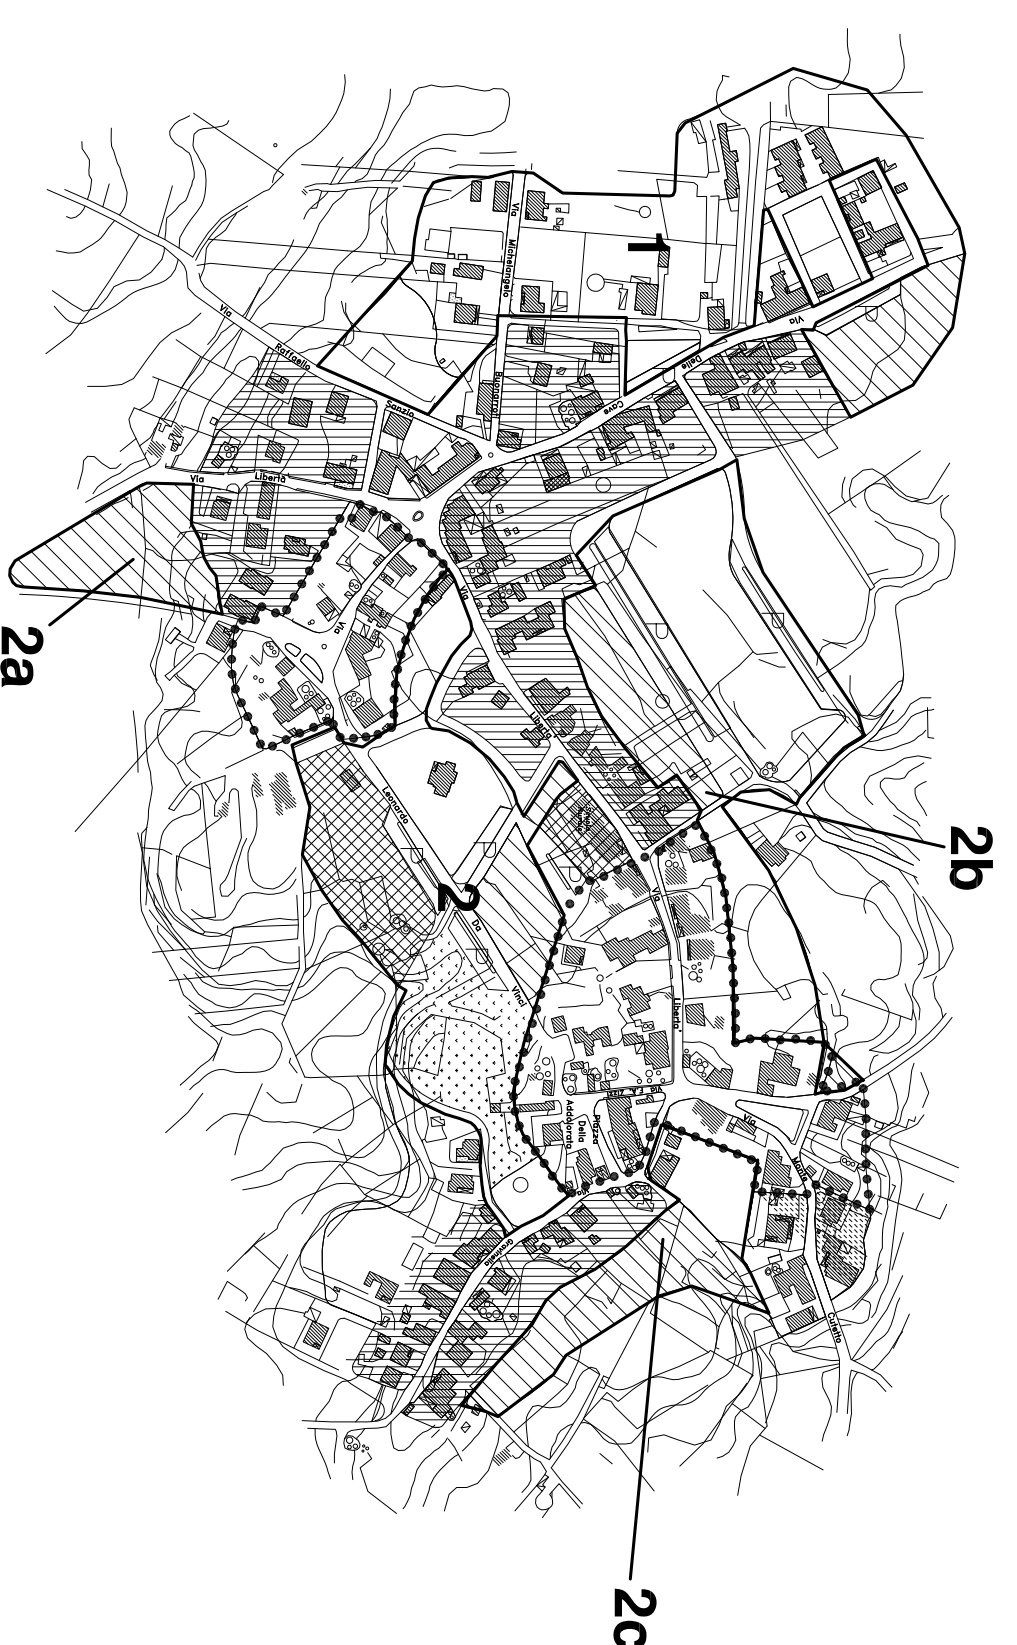

CARANNA



MARINELLI