


LEGENDA

	1.1.1.1 - TESSUTO RESIDENZIALE CONTINUO, ANTICO E DENSO
	1.1.1.2 - TESSUTO RESIDENZIALE CONTINUO, DENSO PIU' RECENTE
	1.1.1.3 - TESSUTO RESIDENZIALE CONTINUO, DENSO PIU' RECENTE, ALTO
	1.1.2.1 - TESSUTO RESIDENZIALE DISCONTINUO
	1.1.2.2 - TESSUTO RESIDENZIALE RADO E NUCLEIFORME
	1.1.2.3 - TESSUTO RESIDENZIALE SPARSO
	1.2.1.1 - INSEDIAMENTO INDUSTRIALE O ARTIGIANALE CON SPAZI ANNESSI
	1.2.1.2 - INSEDIAMENTO COMMERCIALE
	1.2.1.3 - INSEDIAMENTO DI GRANDI IMPIANTI DI SERVIZI PUBBLICI E PRIVATI
	1.2.1.4 - INSEDIAMENTI OSPEDALIERI
	1.2.1.5 - INSEDIAMENTI DEGLI IMPIANTI TECNOLOGICI
	1.2.1.6 - INSEDIAMENTI PRODUTTIVI AGRICOLI
	1.2.1.7 - INSEDIAMENTI IN DISUSO
	1.2.2.1 - RETI STRADALI E SPAZI ACCESSORI (SVINCOLI, STAZIONI DI SERVIZIO, AREE DI PARCHEGGIO, ECC.)
	1.2.2.2 - RETI FERROVIARIE COMPRESSE LE SUPERFICI ANNESSE
	1.3.1 - AREE ESTRATTIVE
	1.3.2 - SUOLI RIMANEGGIATI E ARTEFATTI
	1.4.1 - AREE VERDI URBANE
	1.4.2.2 - AREE SPORTIVE (CALCIO, ATLETICA, TENNIS, ECC.)
	1.4.3 - CIMITERO

1 NUOVO CANILE COMUNALE

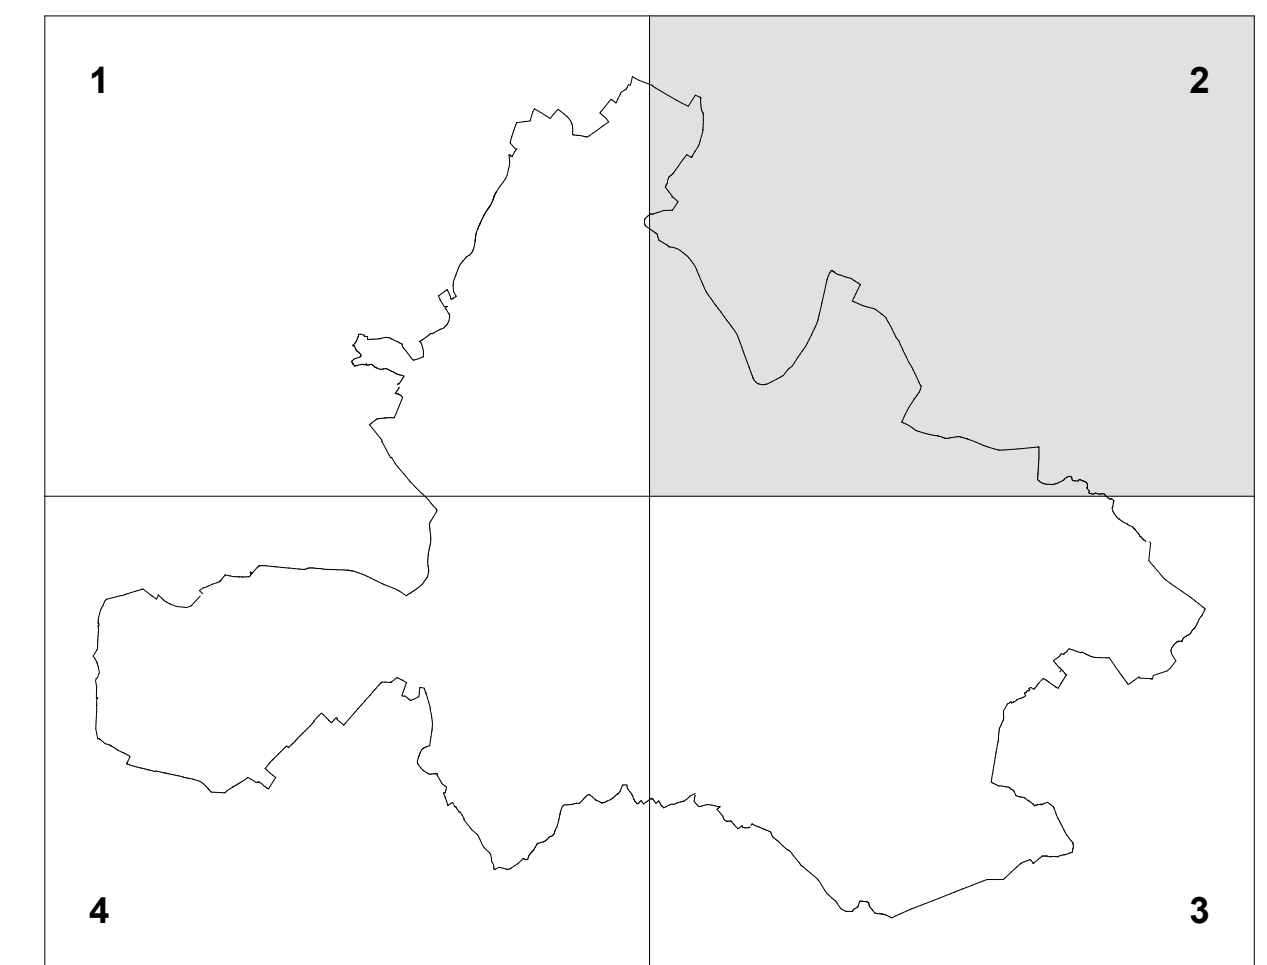

COMUNE DI CISTERNINO
 PROVINCIA DI BRINDISI
PIANO URBANISTICO GENERALE
 LEGGE REGIONALE N. 20/2001

REDAZIONE: DR. ARCH. GIAN LUIGI CONSALES
 COLLABORAZIONE: DR. ARCH. SIMONA ANELLI - DR. ING. GIOVANNI LATROFA
 DIRIGENTE U.T.C.: DR. ING. ANGELA BOMBA
 RELAZIONE GEOLOGICA: DR. GEOL. MARTINO SCARAFILE - DR. ING. GIOVANNI LATROFA
 REDAZIONE V.A.S.: PROF. ING. CARMELO MARIA TORRE

OGGETTO: INTERVENTI PUBBLICI ESISTENTI E PREVISTI NEL TERRITORIO COMUNALE
 TAV. 8.5.2/P (QUADRANTE N. 2) SCALA 1: 10.000

IL SINDACO L'ASSESSORE ALL'URBANISTICA IL SEGRETARIO