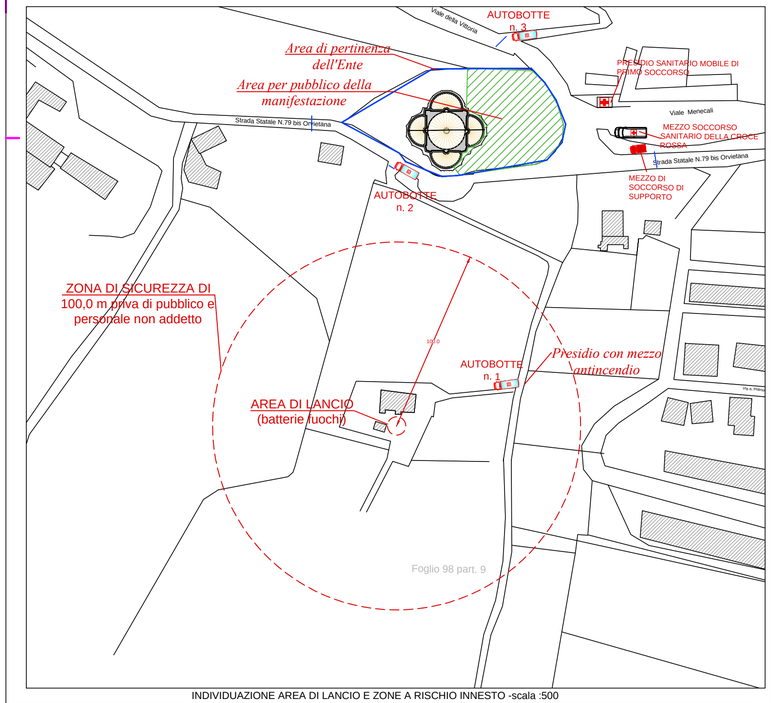

INDIVIDUAZIONE AREA DI LANCIO E ZONE A RISCHIO INNESTO -scala :500

Note:

- L'area della manifestazione di pertinenza dell'ente E.T.A.B. è l'area antistante il Tempio della Consolazione e delimitata. Altre manifestazioni nella zona, non riestrano nella responsabilità dell'Ente.
- L'affollamento massimo previsto è di 1.000 persone.
- L'accesso carrabile alla manifestazione (strada Statale e Strada Comunale della Circonvallazione), saranno interdette al traffico dalle 18.00 alle 21.00 (fine manifestazione) con misure antisfondamento, a cura della Polizia Municipale .
- A cura dell'organizzatore sarà predisposto un sistema di diffusione sonora costituito da un megafono, messo disposizione del responsabile della sicurezza per avvisi ed indicazioni al pubblico e comportamenti da tenere e le misure da adottare in caso di emergenza ed evacuazione dell'area.Saranno adottati i protocolli di sicurezza anticontagio
- E' fatto divieto nell'are a della manifestazione di introdurre vetro, lattine e oggetti contundenti o potenzialmente pericolosi.
- I varchi di accesso, uscita e uscite di sicurezza saranno presidiati dal personale addetto con il compito di controllare l'introduzione di vetro e che sia rispettata la capienza massima dell'area. I varchi di accesso e uscita saranno segnalati da apposita cartellonistica, per delineare i flussi in ingresso e in uscita.
- E' prevista una squadra di emergenza composta composta da n. 15 addetti, n.1 squadra sul mezzo di soccorso di supporto, n. 1 squadra composta da n. 4 persone nell'area del pubblico, n. 3 squadre da 3 persone addette ai mezzi antincendio (autobotte).
- Per tutta la durate della manifestazione sarà presente un presidio sanitario mobile, composto da una mezzo di soccorso, un ambulatorio mobile, squadre appiedate.

IL TECNICO:
ING. MARTA ANTONINI
Via Don Minzoni, 5 06055 Marsciano (PG)
cell. 3495830529 e-mail: ingmartaantonini@gmail.com pec: marta.antonini@ingpec.eu

COMMITTENTE:
LA CONSOLAZIONE - E.T.A.B.
Ente Tuderte di Assistenza e Beneficienza

PROGETTO:
FESTA DELLA CONSOLAZIONE E SPETTACOLO PIROTECNICO
DELL' 8 SETTEMBRE 2020 PRESSO TEMPIO DELLA CONSOLAZIONE DI TODI

ELABORATO GRAFICO:
MISURE DI PREVENZIONE E PROTEZIONE
PLANIMETRIA GENERALE

DATA	REVISIONE
25.08.2020	02
SCALA 1:500	TAVOLA 1
RIFERIMENTO *2782.2020.dwg*	

Timbro e firma

ORDINE DEGLI INGEGNERI DELLA PROVINCIA DI PERUGIA
Sezione B
N° 886
DOTTORE INGEGNERE JUNIOR
MARTA ANTONINI
SETTORE CIVILE E AMBIENTALE

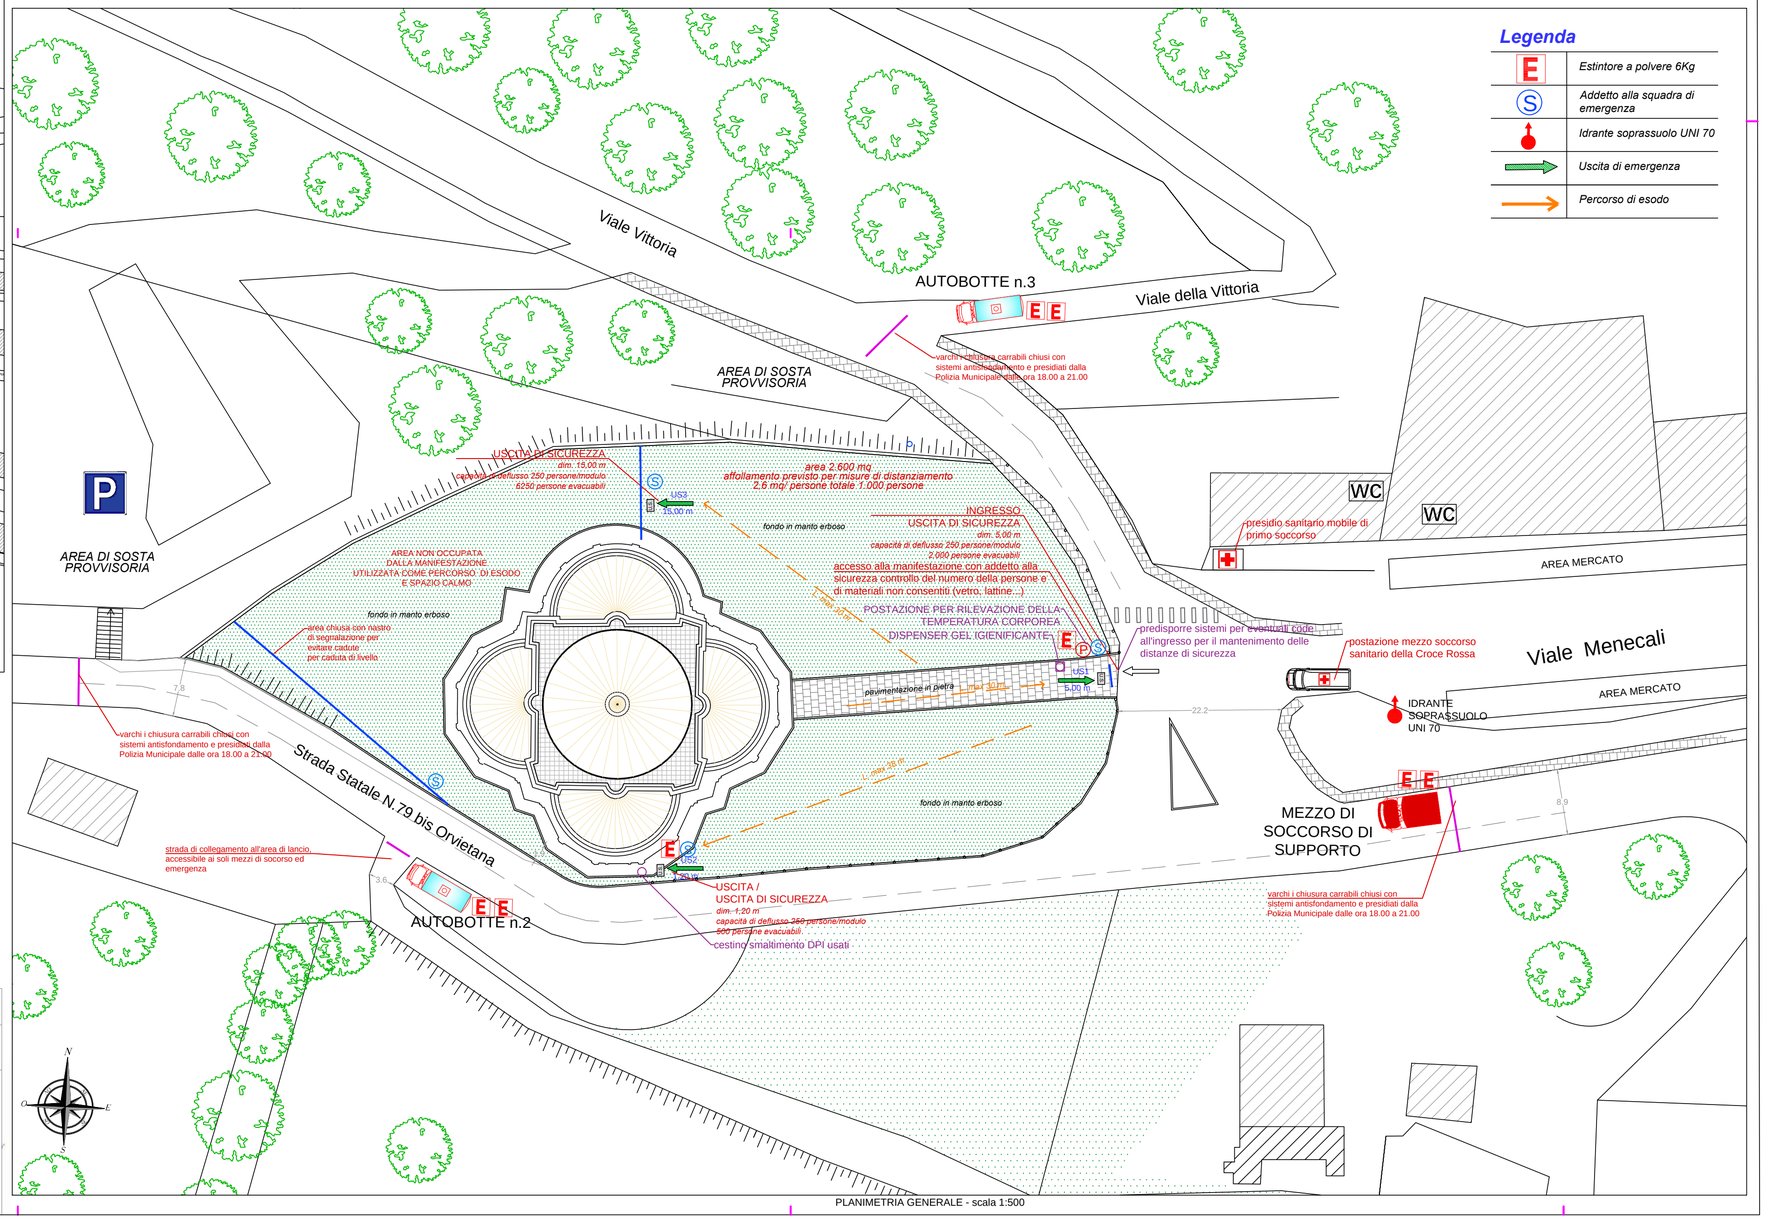

PLANIMETRIA GENERALE - scala 1:500