


POSTEGGI DEL MERCATO E POSTEGGI FUORI MERCATO COMUNE DI SAN GIOVANNI DEL DOSSO (MN)

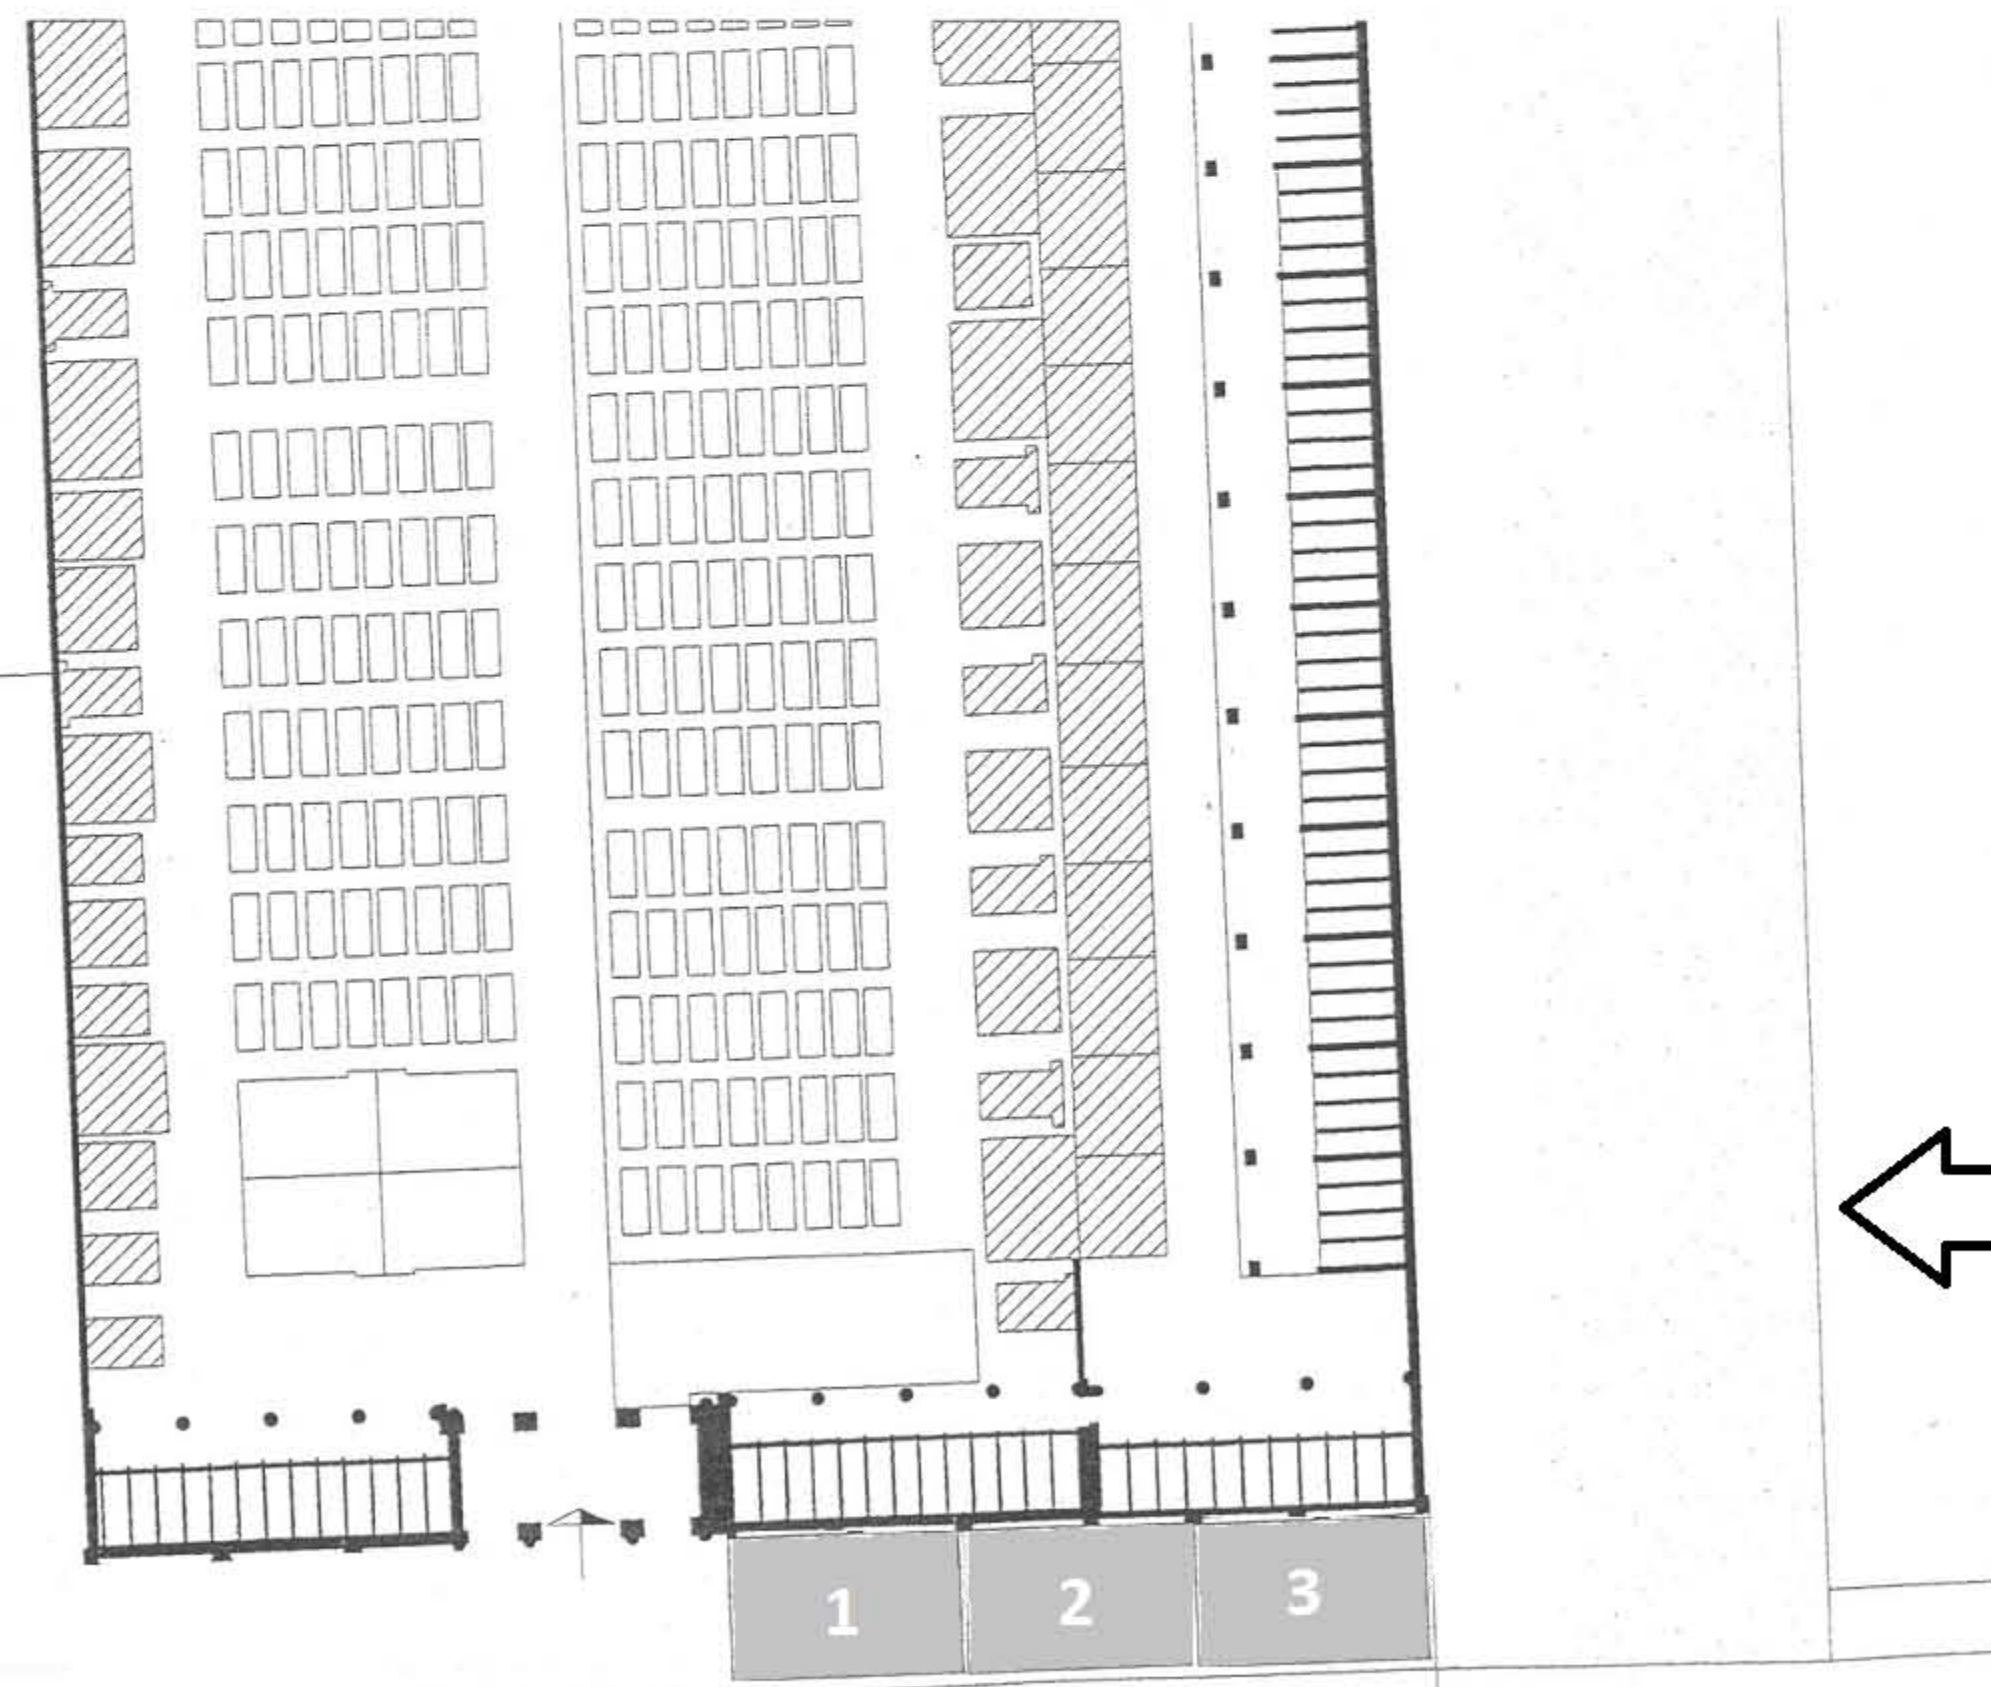

Sviluppo 1: Individuazione posteggi area cimiteriale

Sviluppo 2: Individuazione posteggi Piazza Marconi



POSTEGGI MERCATO SETTIMANALE DEL GIOVEDÌ:

DESCRIZIONE POSTEGGI MERCATO		
N.	DIMENSIONI	SUPERFICIE
1	ml 4,00 x 6,50	mq 26,00
2	ml 4,00 x 7,50	mq 30,00
3	ml 4,00 x 6,50	mq 26,00
4	ml 5,50 x 12,00	mq 66,00
5	ml 5,50 x 12,00	mq 66,00
6	ml 5,50 x 13,00	mq 71,50
7	ml 5,50 x 9,00	mq 49,50
8	ml 5,50 x 9,00	mq 49,50
9	ml 5,50 x 9,00	mq 49,50
10	ml 5,50 x 11,50	mq 63,25
11	ml 5,50 x 11,50	mq 63,25
12	ml 5,50 x 11,50	mq 63,25
13	ml 5,50 x 11,50	mq 63,25
14	ml 5,50 x 11,50	mq 63,25

- posteggi riservati ad operatori del settore alimentare.
- posteggi riservati ad operatori del settore non alimentare.
- posteggi riservati ad imprenditori agricoli

POSTEGGI FUORI MERCATO:

DESCRIZIONE POSTEGGI CIMITERO		
N.	DIMENSIONI	SUPERFICIE
1	ml 5,00 x 9,00	mq 45,00
2	ml 5,00 x 8,00	mq 40,00
3	ml 5,00 x 8,00	mq 40,00

- posteggi riservati ad operatori del settore non alimentare

