

LEGENDA

PERIMETRO COMPARTO

DATI CATASTALI:


COMPARTISTA 1	m.le 3087	m²	2.673
	m.le 3088	m²	1.657
	m.le 3089	m²	435
	m.le 3093	m²	216
	m.le 3095	m²	640
m.le 3096		m²	155
totale		m²	5.876

COMPARTISTA 2	m.le 2065	m²	670
	m.le 1670	m²	380
totale		m²	1.050


COMPARTISTA 3 m.le 1630 ente urbano
in quota tra gli intestatari

COMPARTISTA 4	m.le 3090	m²	205
	m.le 3094	m²	315
totale		m²	520

COMPARTISTA 5	m.le 3091	m²	280
	m.le 3092	m²	374
totale		m²	654

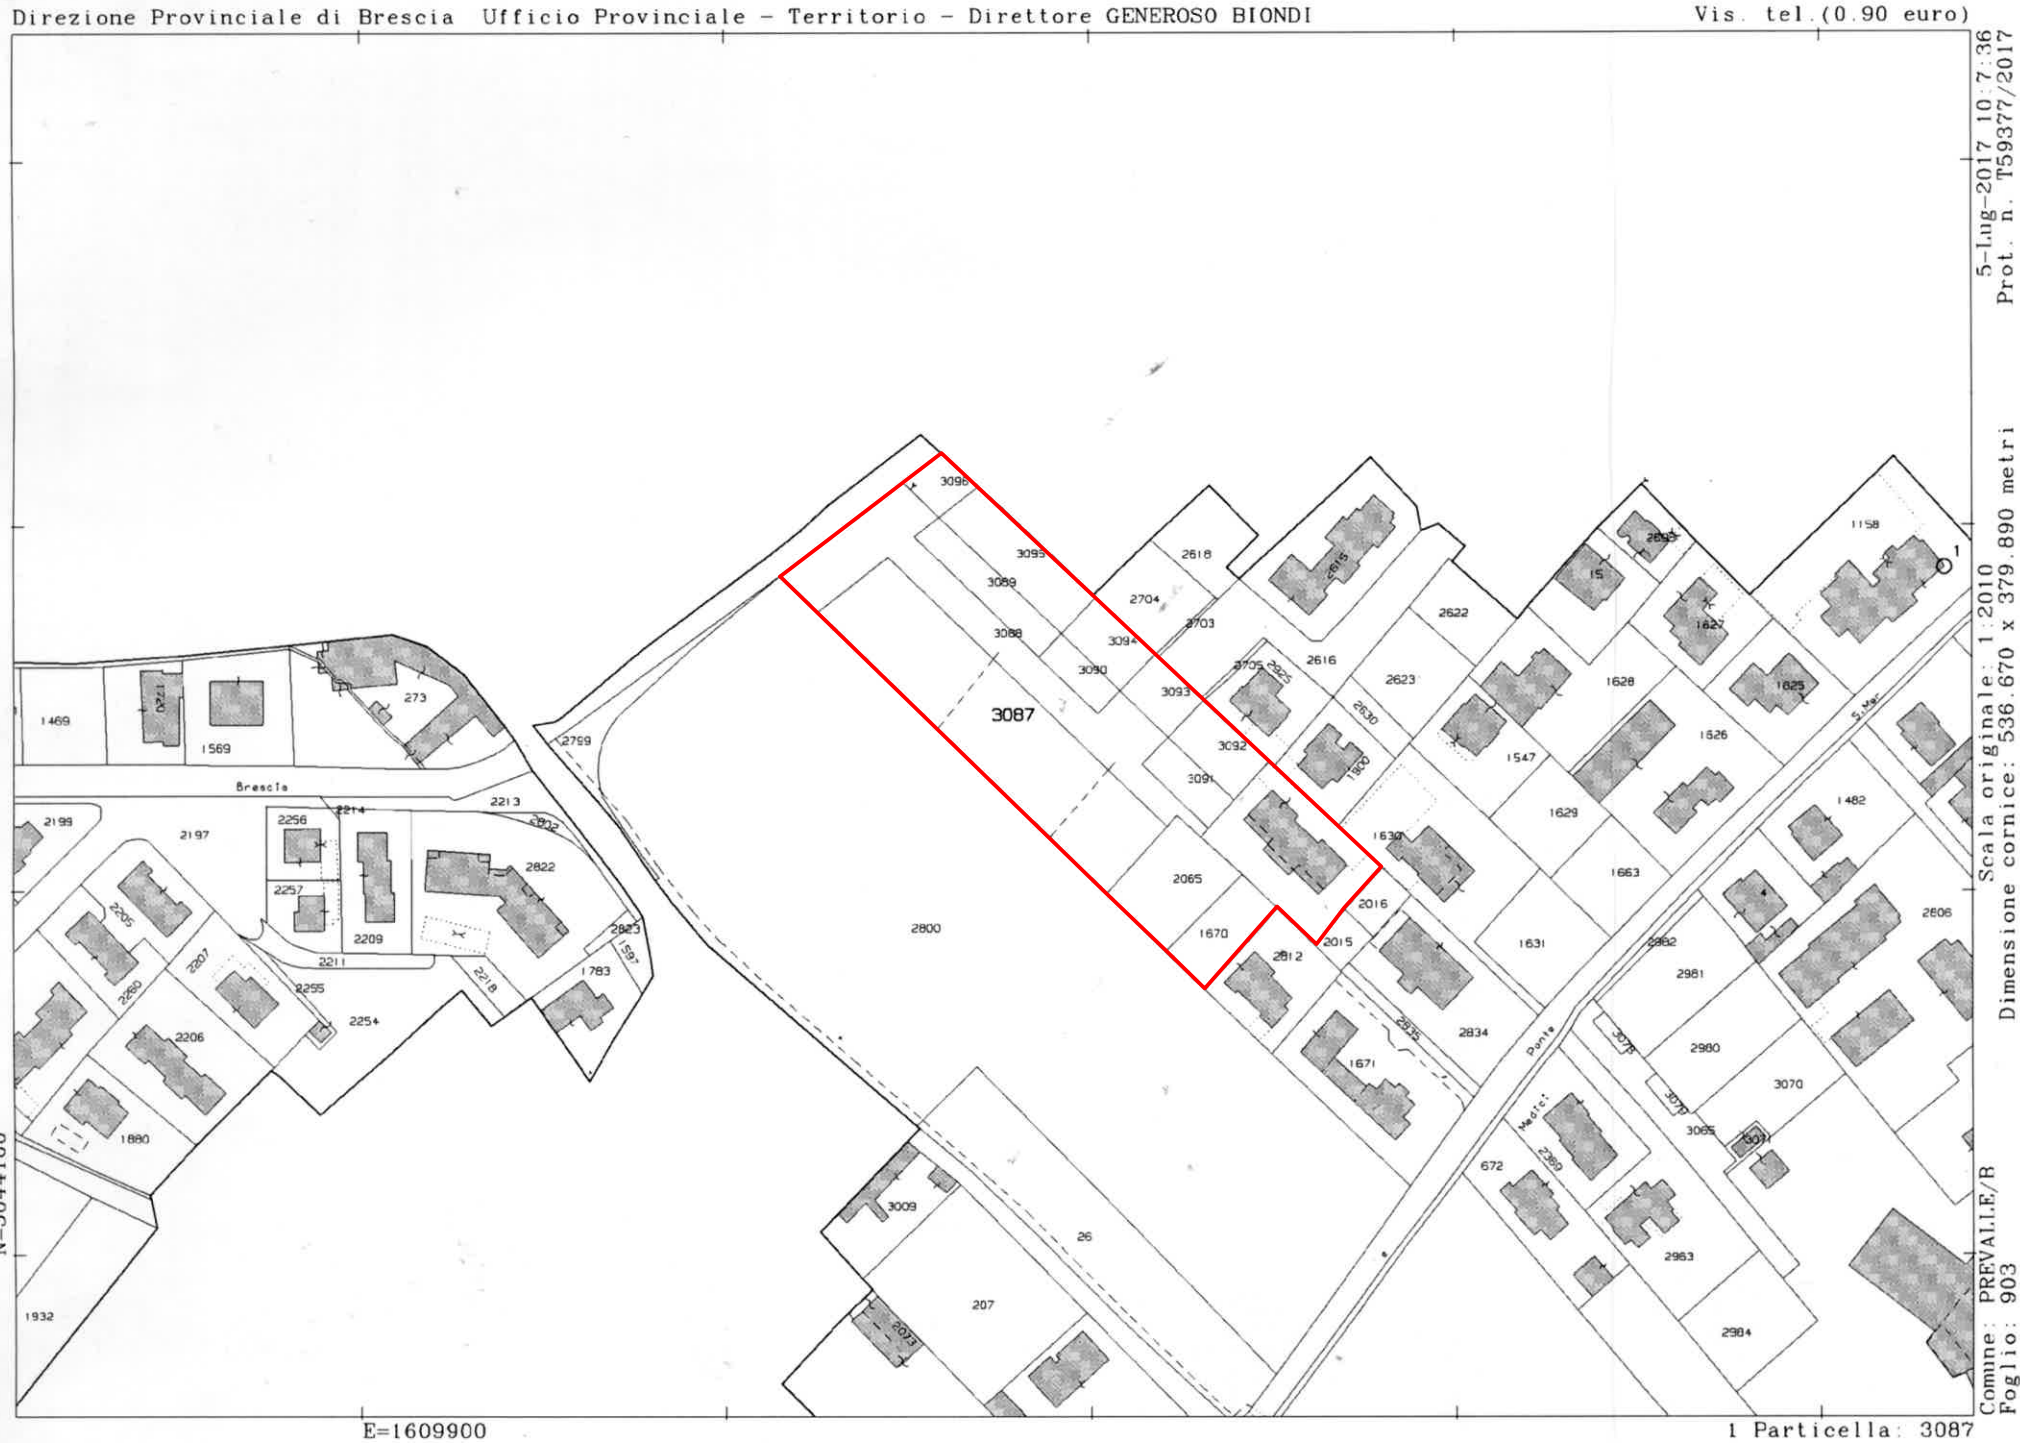

ESTRATTO MAPPA - sc. 1:2000

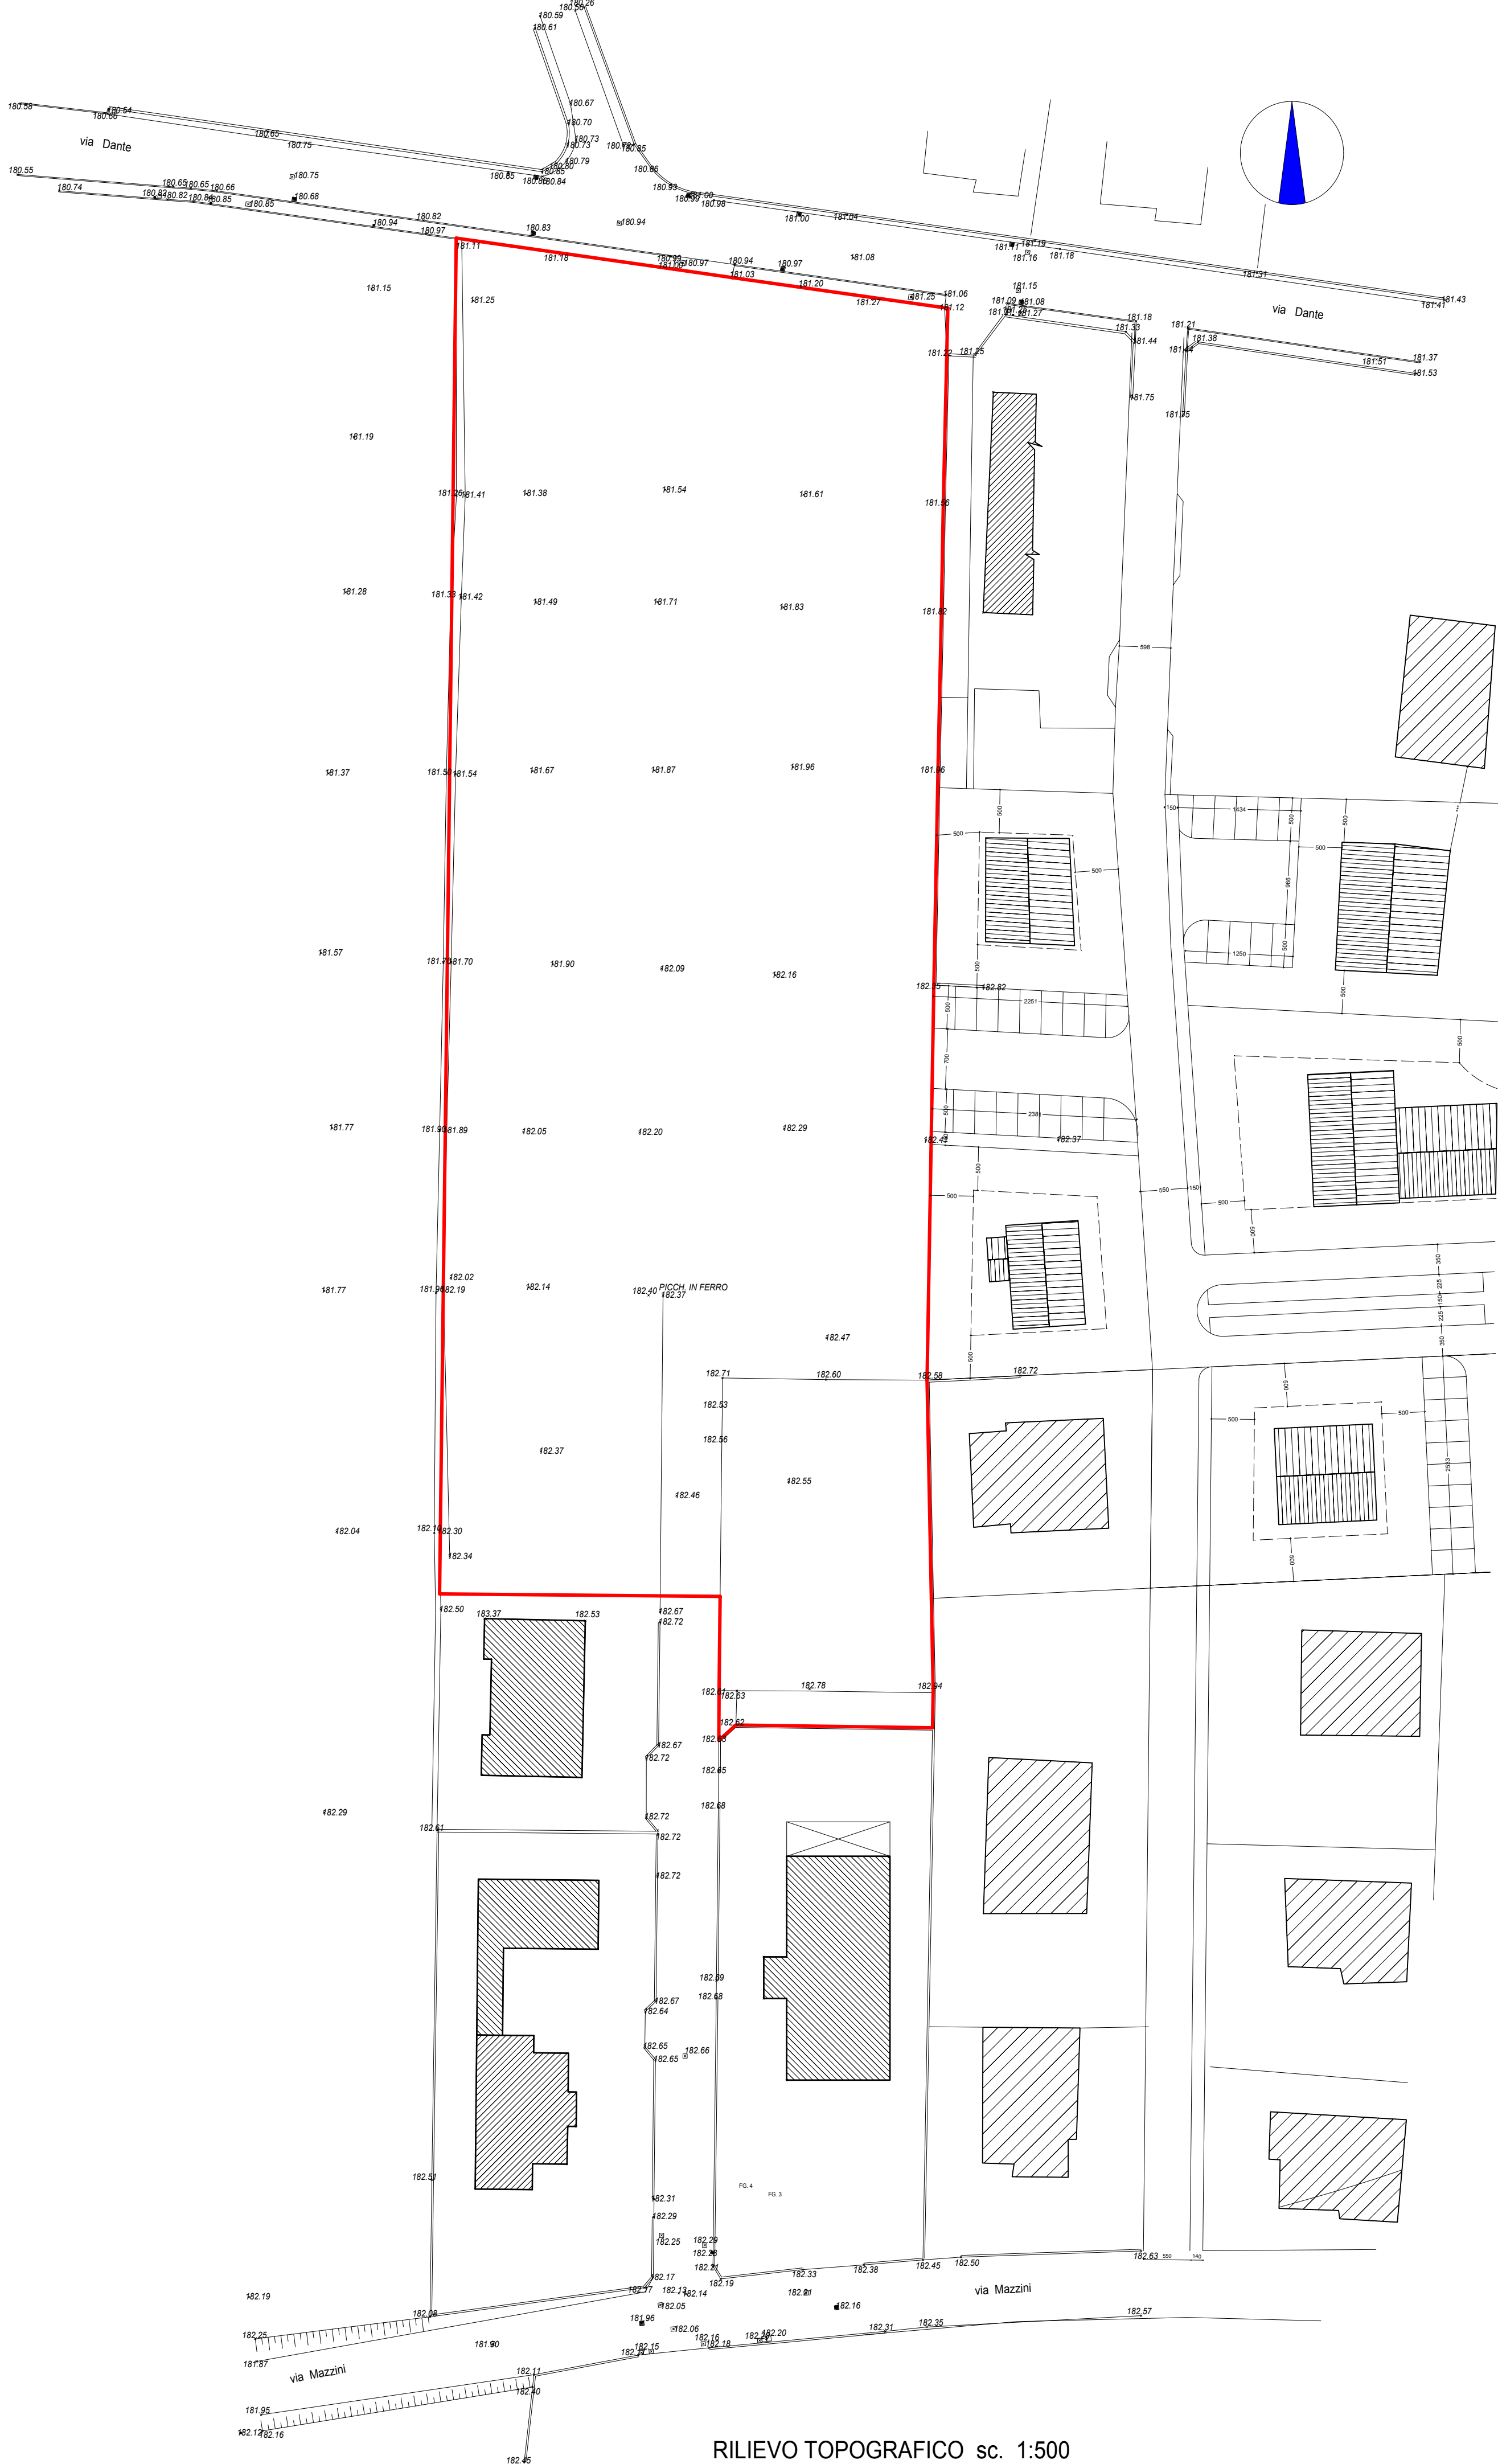

RILIEVO TOPOGRAFICO sc. 1:500

COMUNE DI PREVALLE

PIANO DI LOTTIZZAZIONE RESIDENZIALE
LOCALITA' VOLTE

TAVOLA n.° **01** RILIEVO TOPOGRAFICO
ESTRATTO MAPPA - STRALCIO P.G.T.

DATA : FEBBRAIO 2018

SCALA 1:2000 - 1:500

COMPARTISTI:


- 1 BERNARDO TONNI - c.f. TNN BNR 53M15 H055D
residente in via X Giornate, 7 - 25080 SERLE (BS)
- 2 ODDONE GALLINA - c.f. GLL DDN 41S10 H055Z
residente in via Mazzini, 80 - 25080 PREVALLE (BS)
NICOLA GALLINA - c.f. GLL NCL 76H17 D940Q
residente in via Mazzini, 80 - 25080 PREVALLE (BS)
- 3 LUCA MAZZACANI - c.f. MZZ LCU 66L27 B157N
residente in via Mazzini, 60 - 25080 PREVALLE (BS)
SIMONA MAZZACANI - c.f. MZZ SMN 64T50 B157V
residente in via Mazzini, 60 - 25080 PREVALLE (BS)
MATTEO BALDI - c.f. BLD MTT 86R10 B157R
residente in via Mazzini, 73 - 25080 PREVALLE (BS)
CAMILLA BALDI - c.f. BLD CLL 91E58 B157J
residente in via Mazzini, 73 - 25080 PREVALLE (BS)
- 4 MOMBELLI SIMONE - c.f. MMB SMN 85C20 D940K
residente in via Don Ambrosini, 17 - 25080 PREVALLE (BS)
- 5 TAGLIANI FRANCESCA - c.f. TGL FNC 79M71 B157V
residente in via Dante-traversa I, 6 - 25080 PREVALLE (BS)

PROGETTISTA:

ARCH. SILVANO BUZZI
C.F. BZZ SVN 51D26 B157U - P.I. 02966210987
Via Chiesa, 17 - 25080 CALVAGESE DELLA RIVIERA (BS)

N.B.

La misura delle superfici grafiche e geometriche esposta, è stata effettuata con un programma specifico di calcolo automatico delle aree che rileva l'entità delle di campiture o poligoni chiusi. E' fatto salva la verifica delle superfici reali in fase di frazionamento e cessione delle aree.

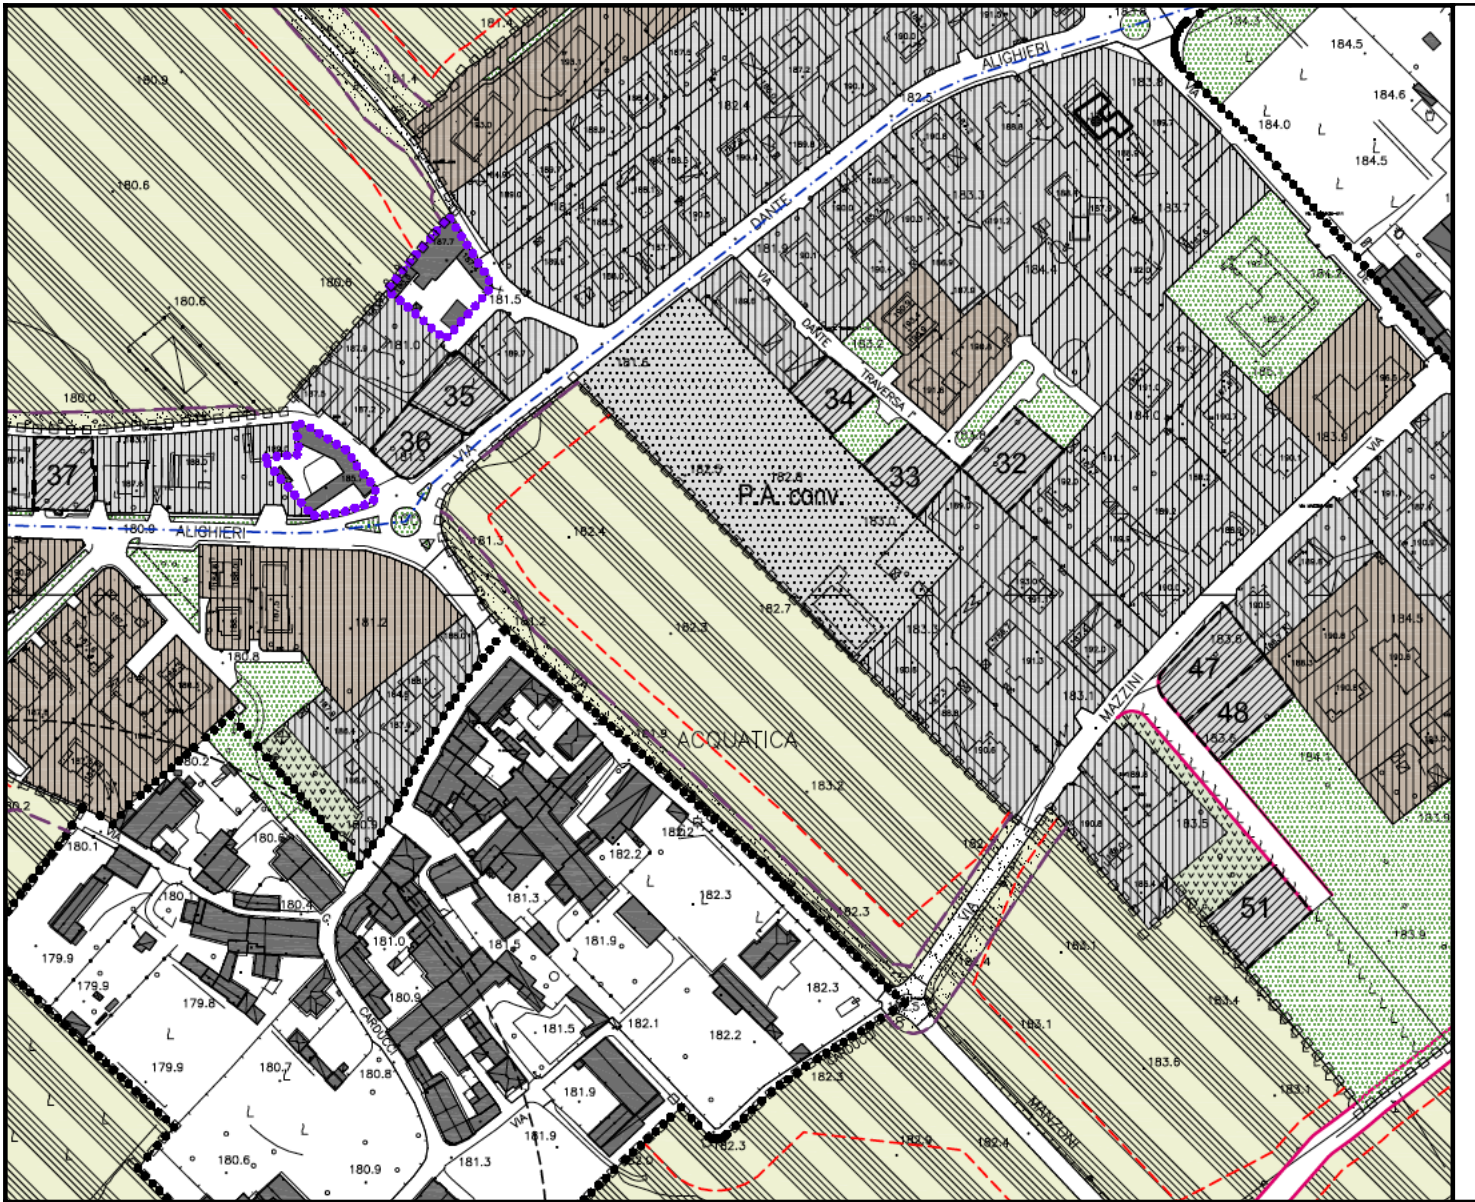

Estratto PG T (Variante DCC n.53 del 27/10/2014 - BURL N.51 del 17/12/2014.