


LEGENDA

- A ZONA A - Centri storici
- B1 ZONA B/1 - Zone organizzate a nastro
- B2 ZONA B/2 - Zone di centro urbano
- C1 ZONA C/1 - Completamento residenziale
- C2 ZONA C/2 - Espansione residenziale
- D1 ZONA D/1 - Nuove zone industriali o artigianali
- D2 ZONA D/2 - Zone commerciali o direzionali
- D4 ZONA D/4 - Zone agroindustriali
- E2 ZONA E/2 - Zone rurali
- E3 ZONA E/3 - Zone rurali
- E4 ZONA E/4 - Zone rurali
- Aree per l'istruzione
- Aree per attrezzature di interesse comune
- Aree attrezzate a parco, gioco e sport
- 2 Scuola materna
- 3 Scuola elementare
- 4 Scuola dell'obbligo
- 9 Chiesa
- 15 Biblioteca
- 21 Cinema
- 22 Teatro
- 23 Sala manifestazioni
- 33 casa di cura
- 63 Impianti idrici
- 67 Impianti depurazione
- 75 Stazione rifornimento e servizio
- 83 Giardino pubblico di quartiere
- 84 Impianti sportivi di base
- Restauro
- Ristrutturazione edilizia
- Ristrutturazione urbanistica
- Sostituzione edilizia su sedime
- Demolizione
- P Aree per parcheggi
- Verde privato vincolato
- Fasce di rispetto
- Piazze
- C Corti
- Obbligo di strumento urbanistico attuativo
- Strada di progetto
- Filare alberato
- Fascia verde piantumata
- Porticato
- Bifamiliare
- A schiera

n riferimento a tipo di attrezzatura esistente
n riferimento a tipo di attrezzatura di progetto

P.R.G. ZONE SIGNIFICATIVE
FRAZIONE DI FAGNANO
 aggiornamento cartografico come da Art. 50 comma 4 lettera i) L.R. n. 61/1985
 DICEMBRE 2012

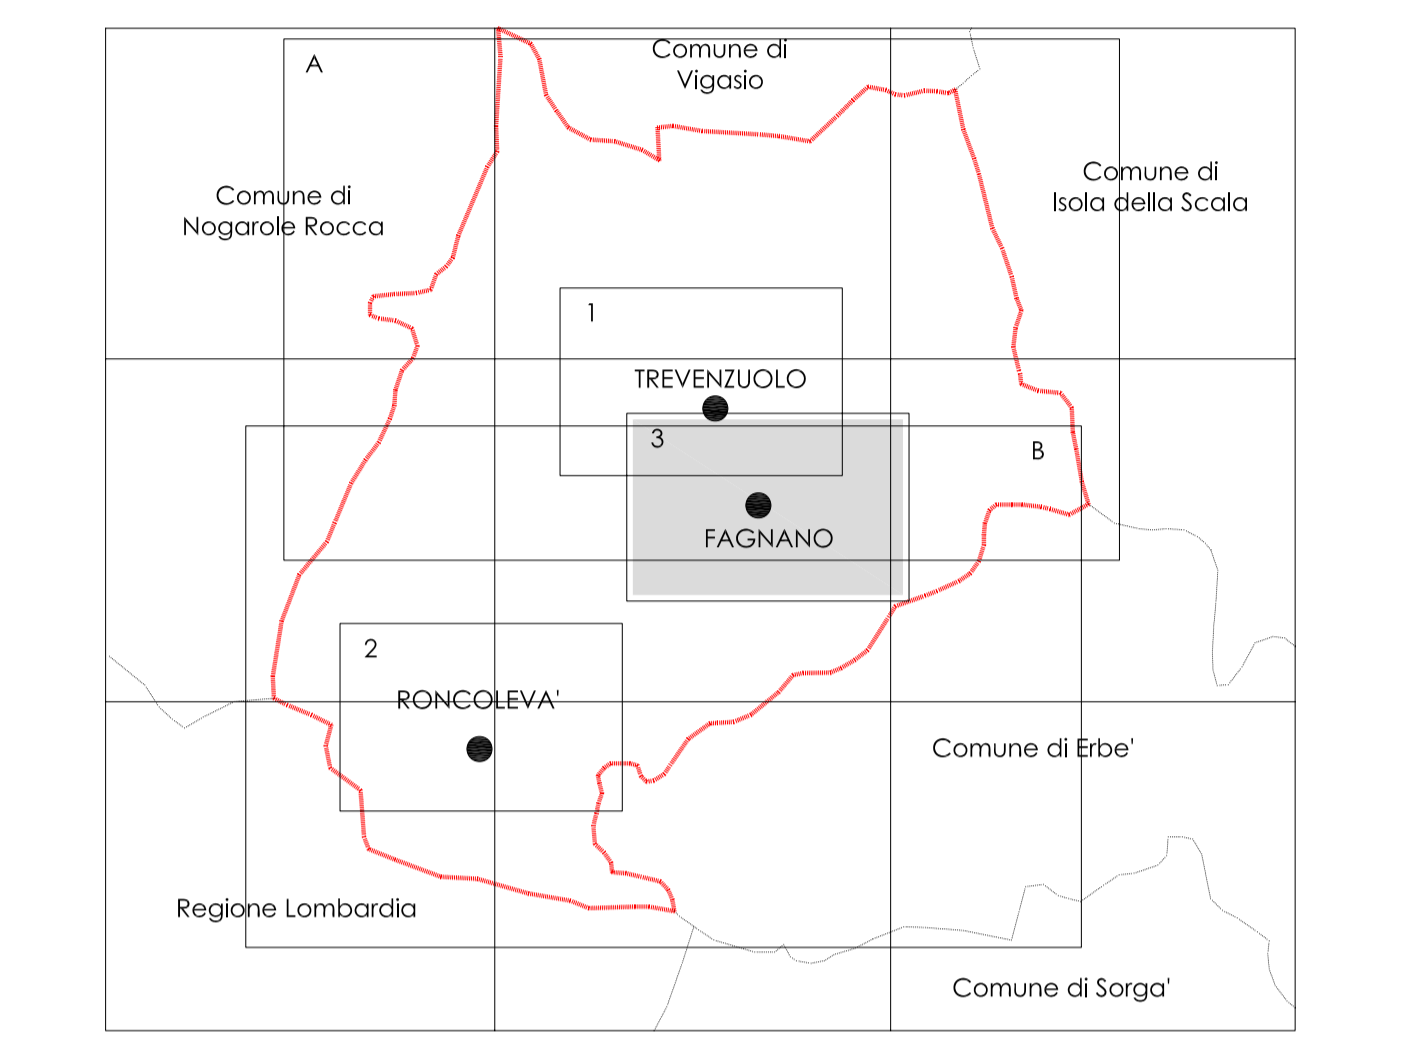

Il Sindaco Dott. O. Zoccatelli	Il Responsabile Ufficio Tecnico Arch. S. Lonardi	Il Progettista Arch. P. Polimeni
Studio PPS Architetti Associati <small>Via Napoleone I, n. 8 - 37138 Verona - tel. 045 8101239 - fax 045 577366 - P.IVA 00807700232 - email: info@studiospp.it</small>		

	ADOZIONE C.C.		APPROVAZIONE C.C.		APPROVAZIONE G.R.V.	
	Delibera n°	Data	Parere n°	Data	Delibera n°	Data
Piano Regolatore Generale	100	10 / 11 / 1987			1.319	07 / 03 / 1989
Variante n° 14			46	20 / 10 / 2004	Parere prot. n° 1989/47.01 del 22/05/2003	
Variante n° 18			23	20 / 05 / 2003		
Variante n° 20			53	01 / 12 / 2008	3.313	04 / 11 / 2008
Variante n° 23			30	14 / 06 / 2005	3.313	04 / 11 / 2008
Variante n° 24			29	14 / 06 / 2005	Trasmissione per sola pubblicazione	
Variante n° 25			28	14 / 06 / 2005	3.472	07 / 11 / 2006
Variante n° 27			41	04 / 09 / 2006		
Variante n° 30			46	18 / 09 / 2008		
Variante n° 31			07	16 / 03 / 2009		