


ARCHITETTO **STEFANO SCARPAROLO**

Via A. Ciuffelli n. 5 - 05020 Montecchio (TR)
Tel. 0744 951651 Cell. 347 4904483 e-mail: scarparolo@yahoo.it pec: stefano.scarparolo@archiworldpec.it

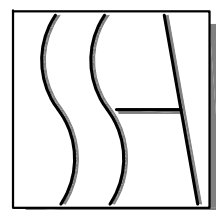

REGIONE TOSCANA - COMUNE DI MARCIANO DELLA CHIANA (AR)

PROGETTO PER L'AMPLIAMENTO DEL CIMITERO COMUNALE.
FRAZIONE DI CESA

PROGETTO ESECUTIVO - STRALCIO 1

Committente:
Amministrazione Comunale di Marciano della Chiana (AR)
p.zza Fanfulla n. 4 - Marciano della Chiana (AR)


Progettista:
Arch. Stefano Scarparolo

Direttore dei Lavori:
Arch. Stefano Scarparolo


TAV. N. 2 SEZIONI E STRALCIO C.T.R STATO DI FATTO

ARCHITETTONICO SCALA: VARIE DATA: FEBBRAIO 2019


Realizzato con AutoCAD LT 2015, n° serie 556-64869480
A termine di legge il Progettista si riserva la proprietà di questo disegno con divieto di riprodurlo o renderlo comunque noto in carenza di consenso scritto preventivo

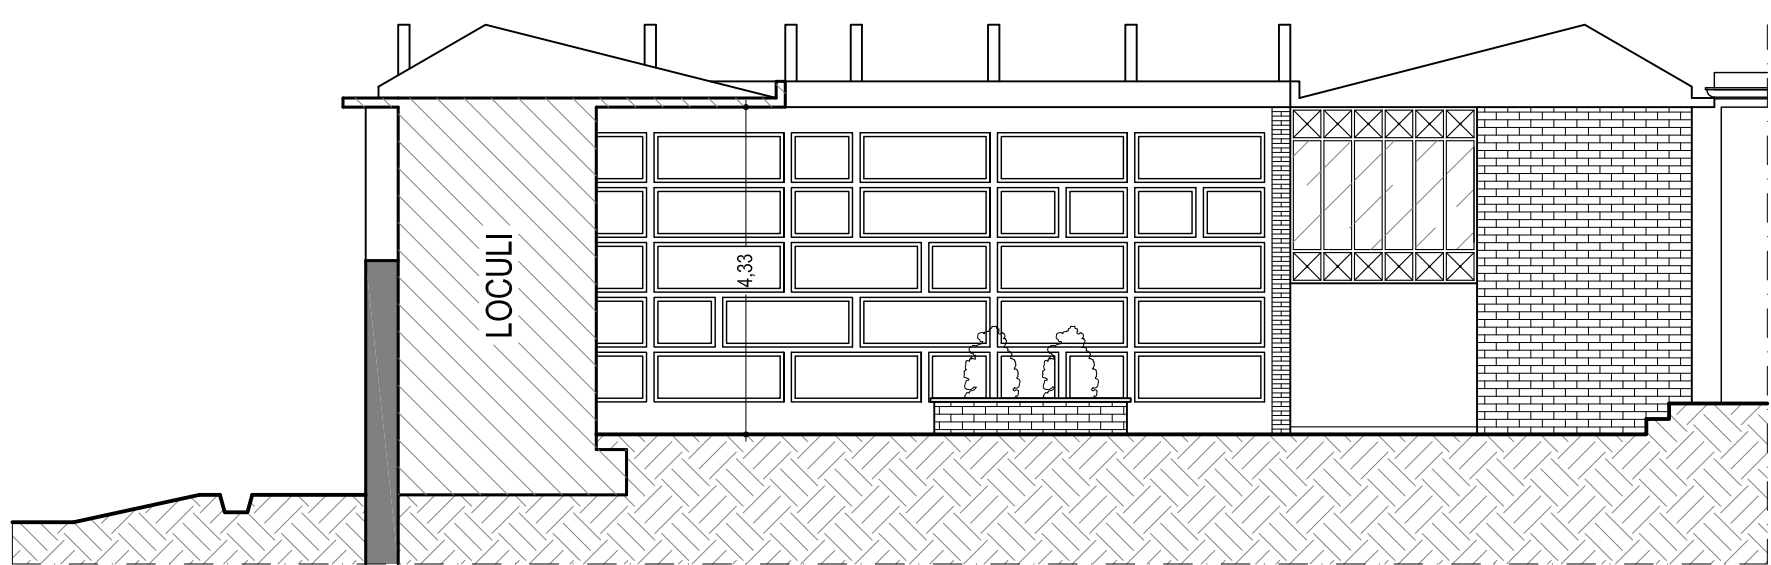

2 SEZIONE TRASVERSALE B-B
Scala: 1:100 - misure in metri

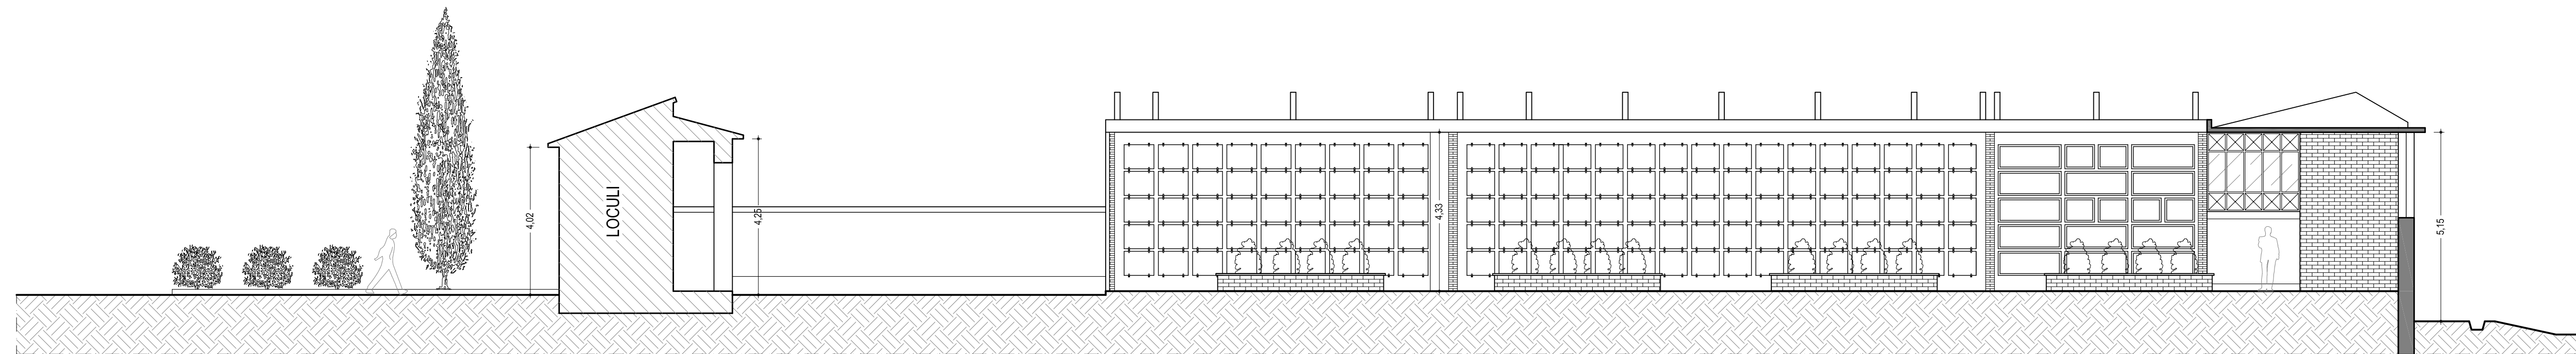

1 SEZIONE LONGITUDINALE A-A
Scala: 1:100 - misure in metri

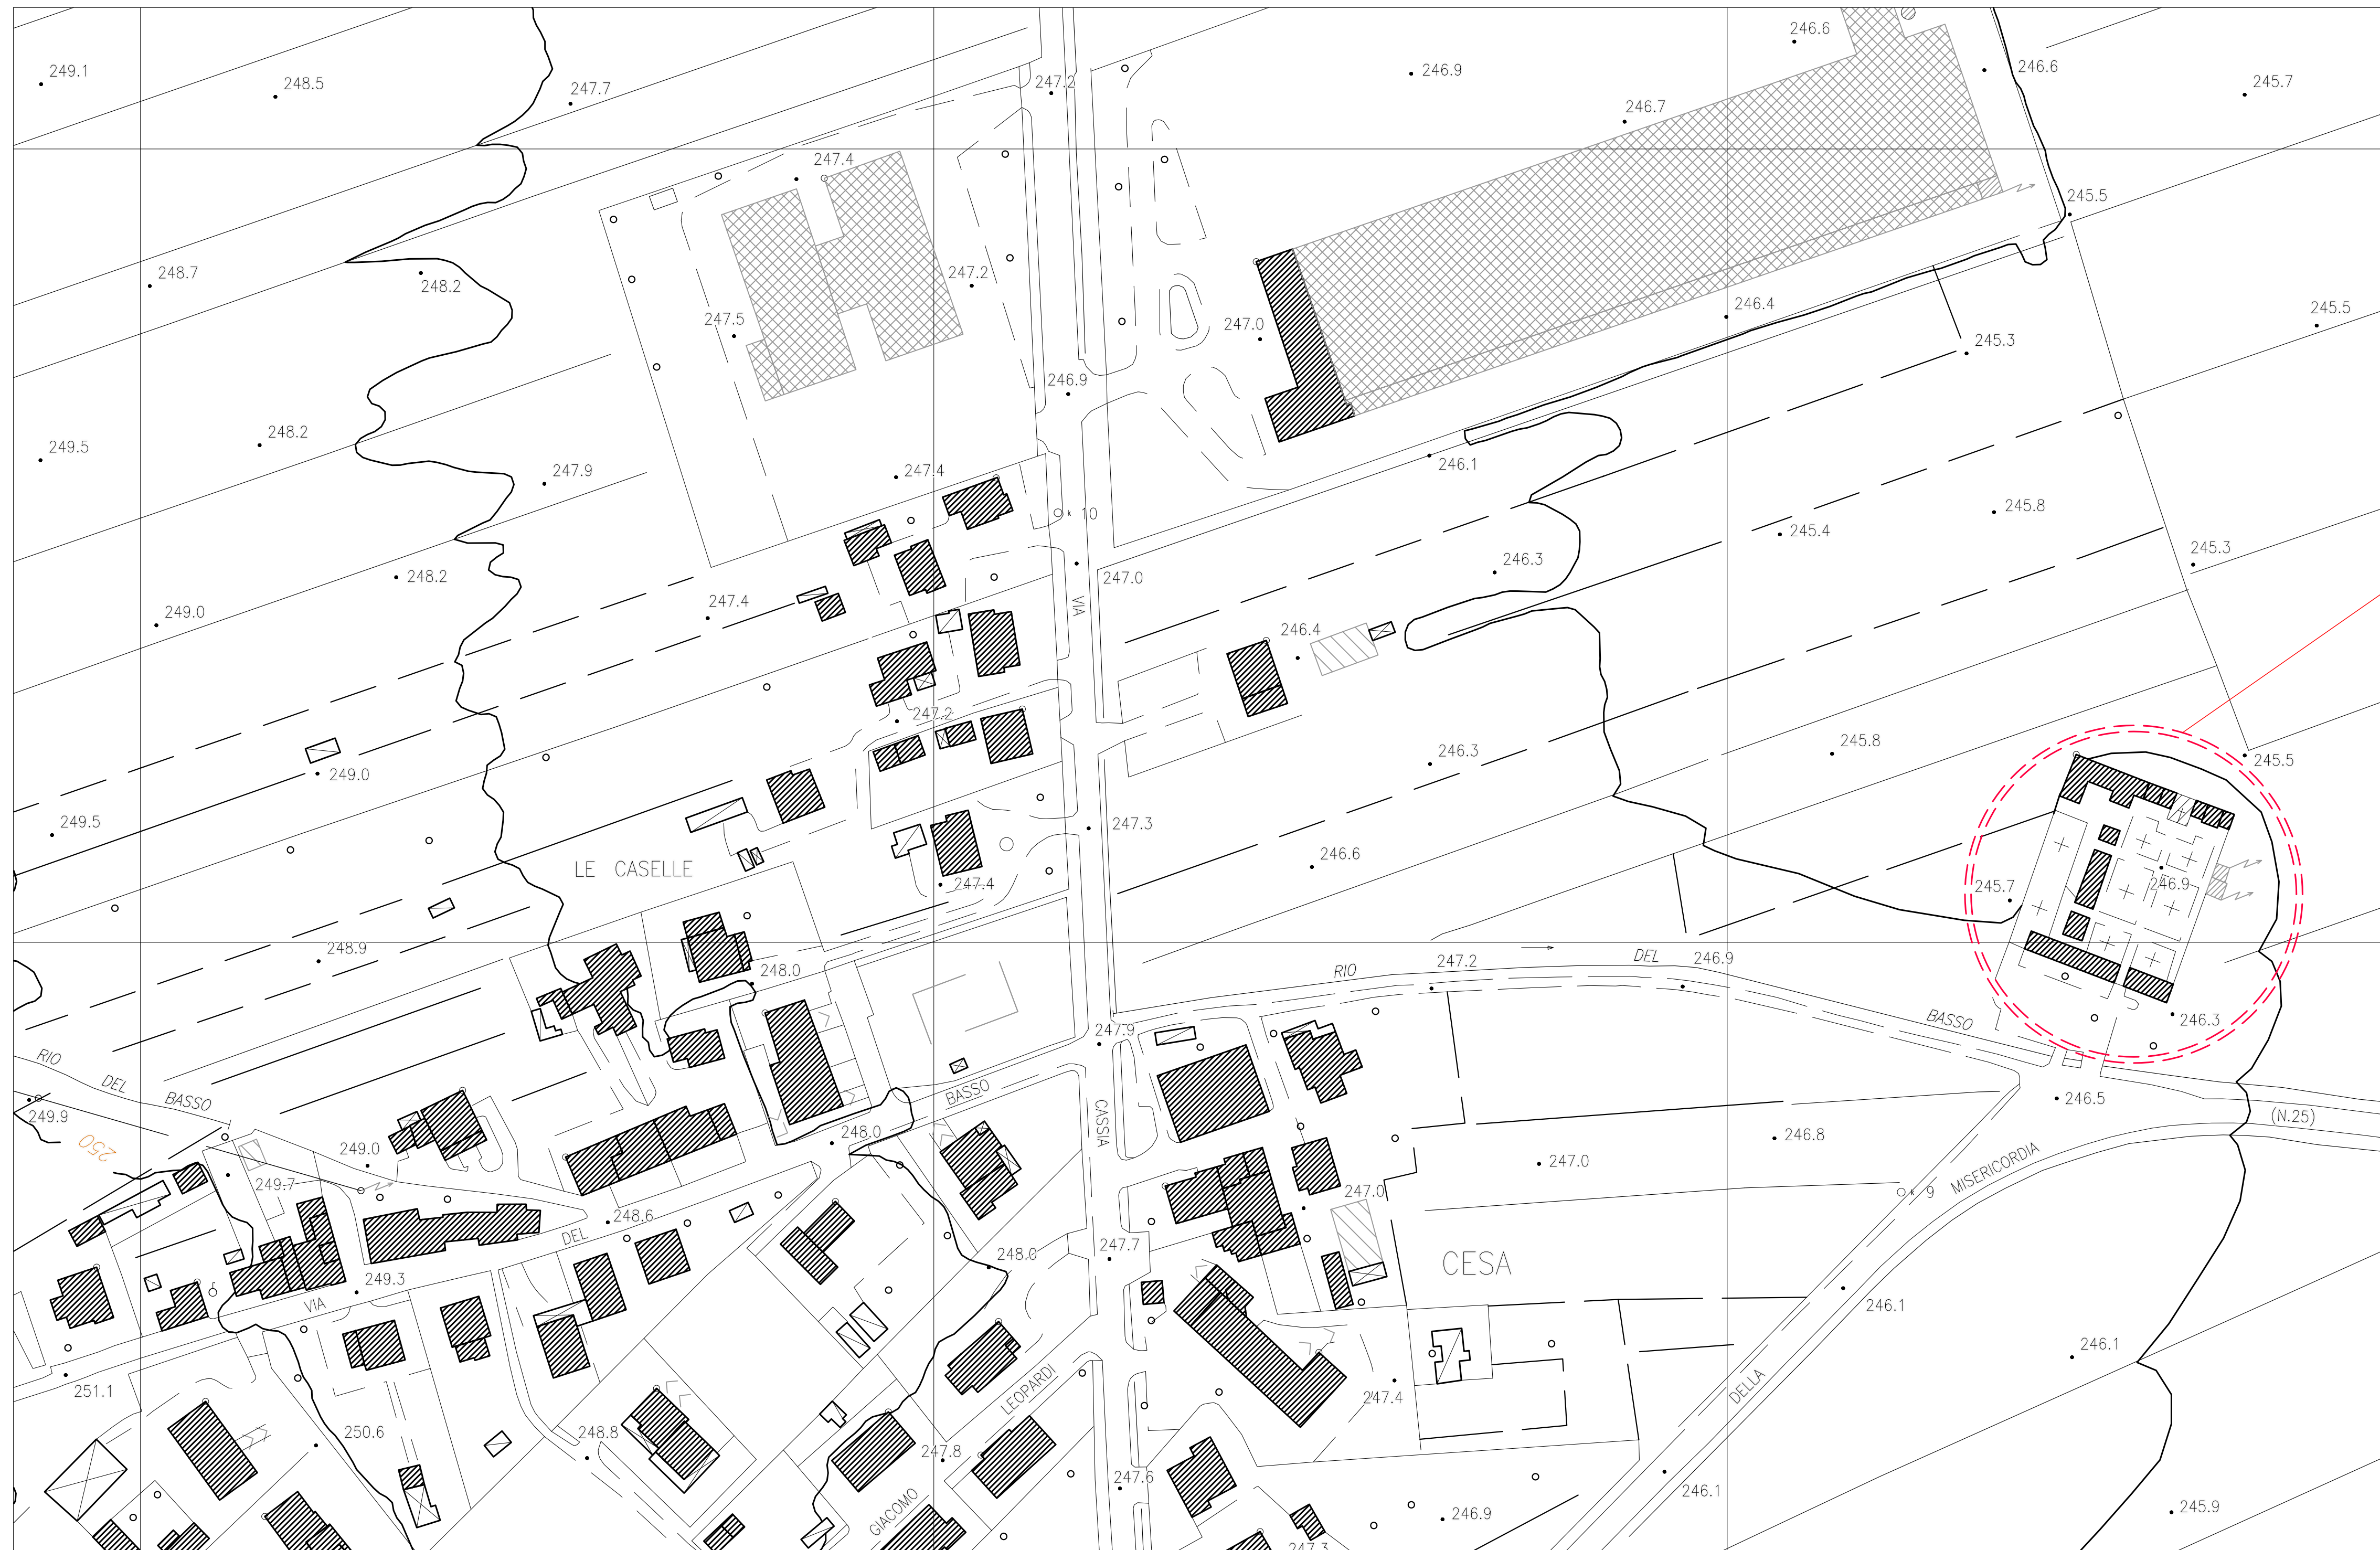

3 STRALCIO CARTA TECNICA REGIONALE
Scala: 1:1000