

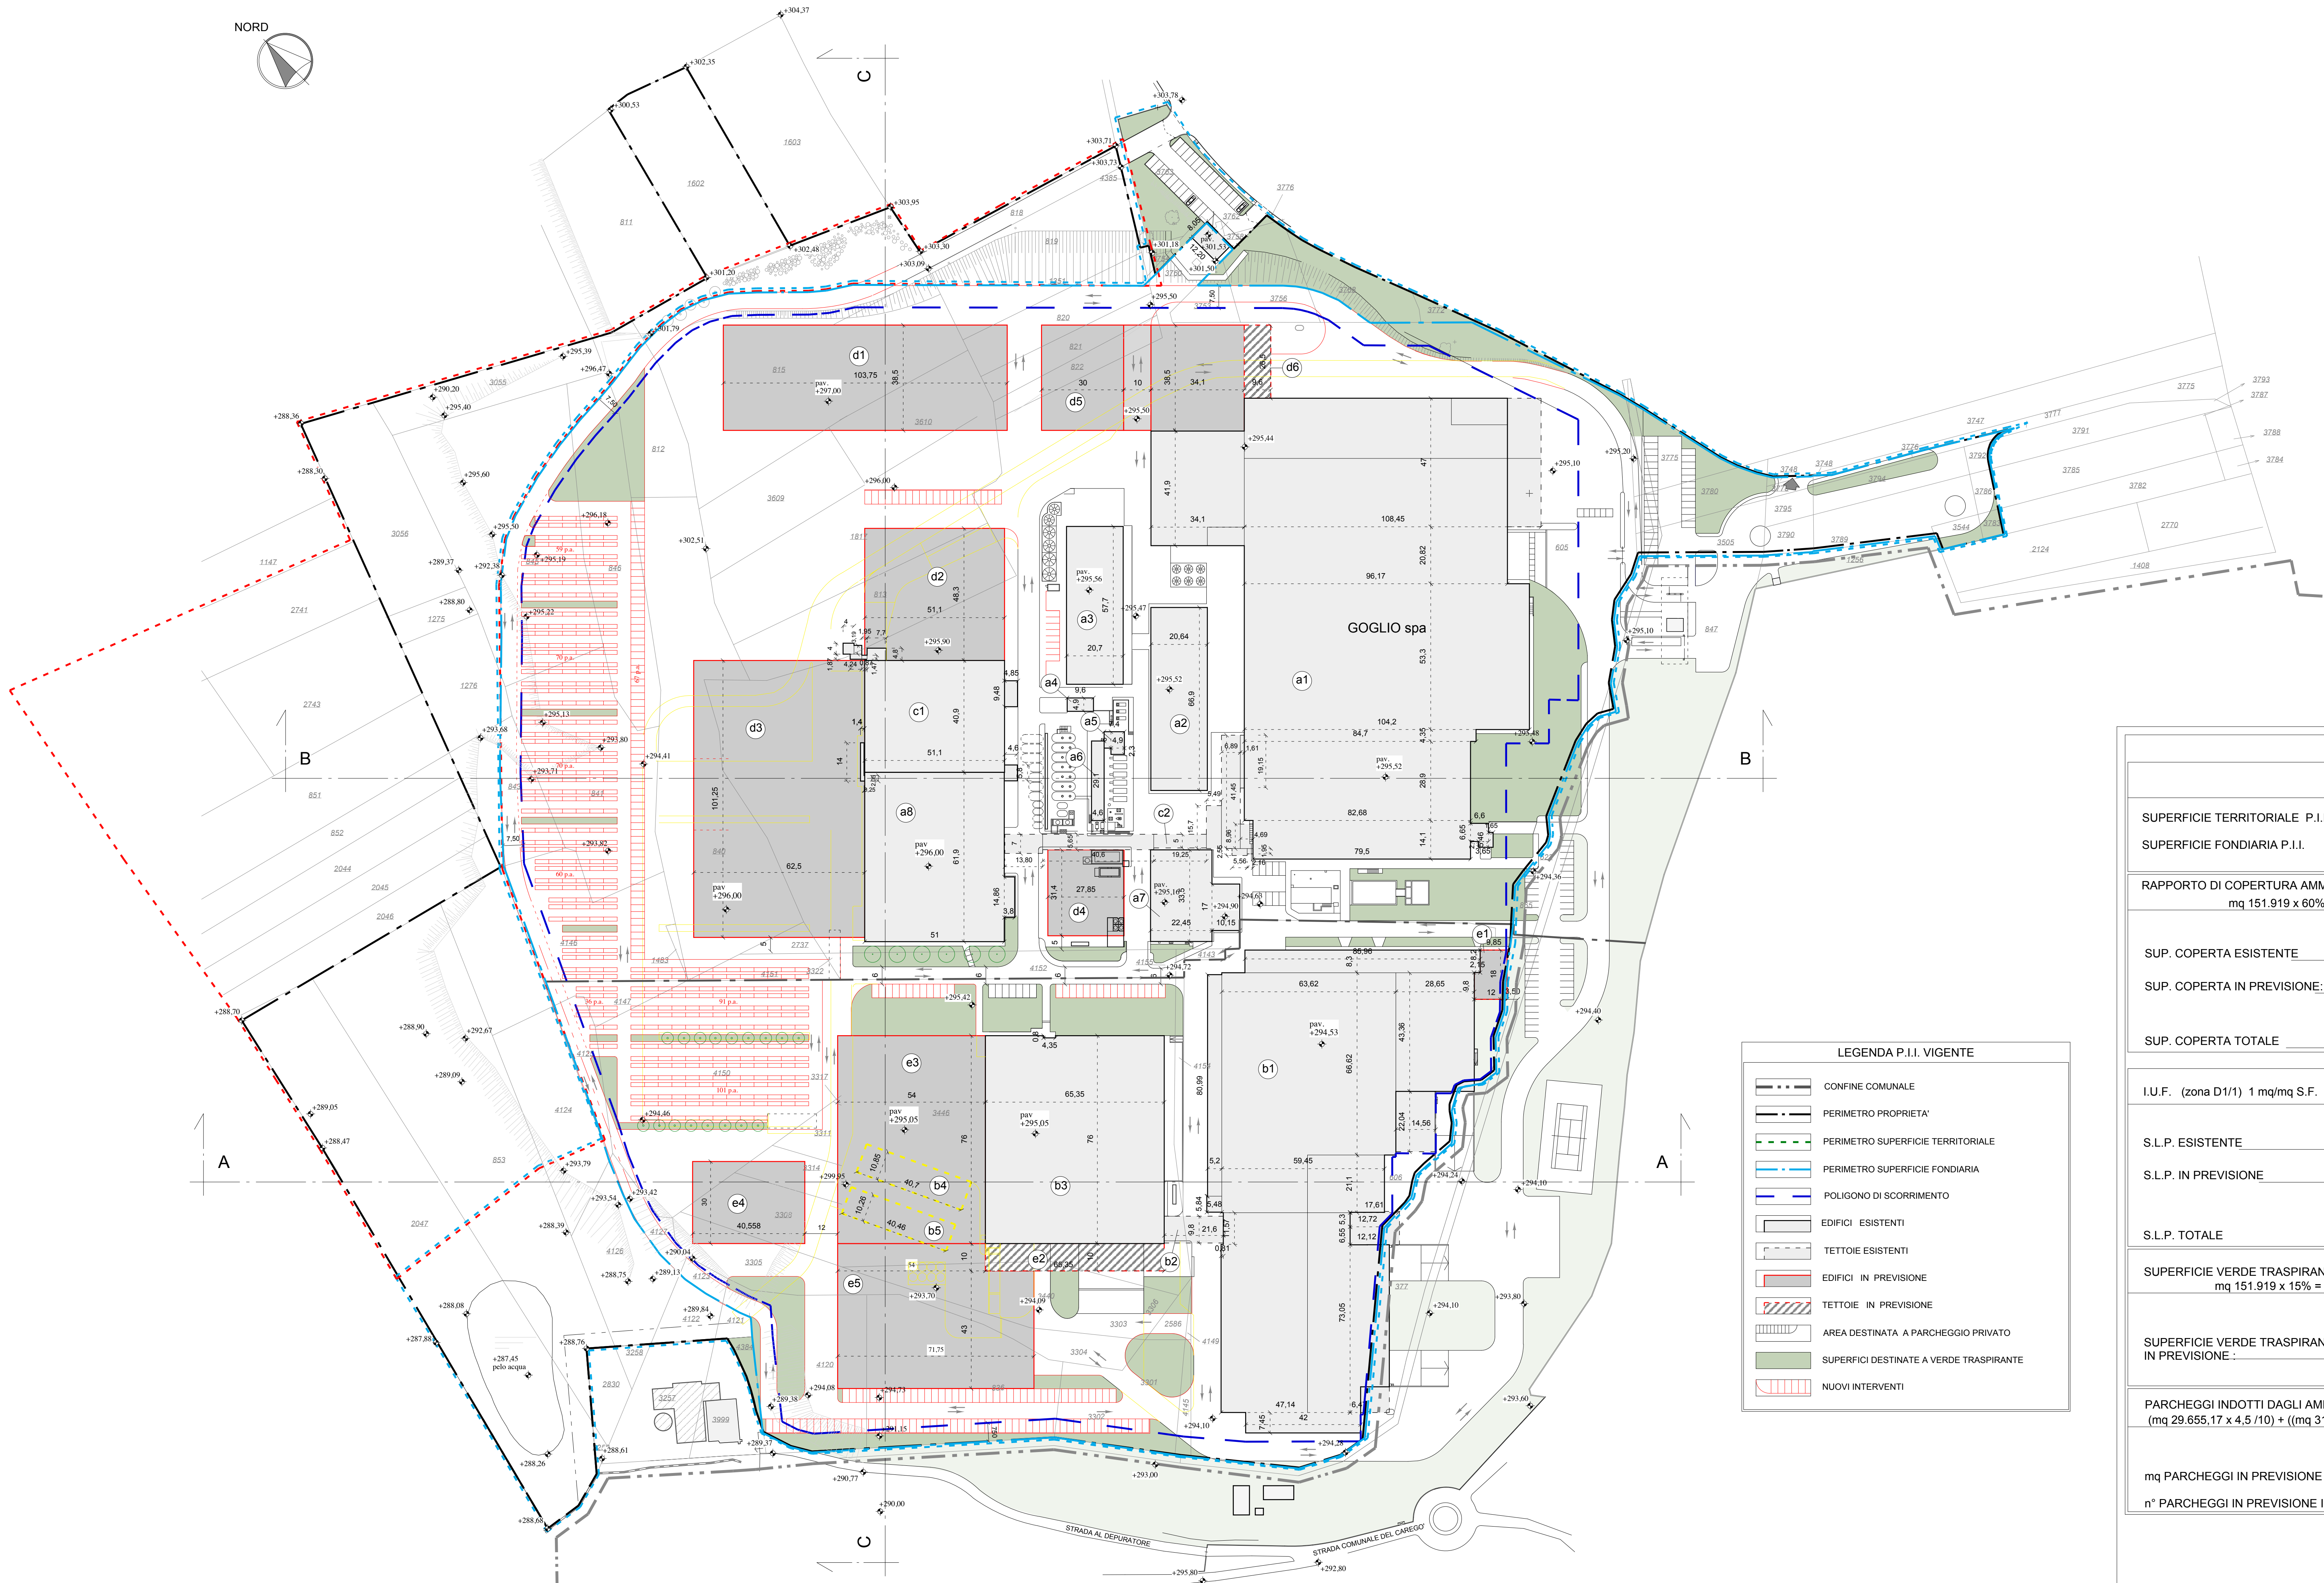


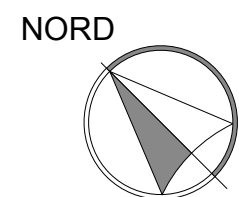

LEGENDA P.I.I. VIGENTE	
	CONFINI COMUNALI
	PERIMETRO PROPRIETA'
	PERIMETRO SUPERFICIE TERRITORIALE
	PERIMETRO SUPERFICIE FONDARIA
	POLIGONO DI SCORRIMENTO
	EDIFICI ESISTENTI
	TETTOIE ESISTENTI
	EDIFICI IN PREVISIONE
	TETTOIE IN PREVISIONE
	AREA DESTINATA A PARCHEGGIO PRIVATO
	SUPERFICI DESTINATE A VERDE TRASPIRANTE
	NUOVI INTERVENTI

INDICI URBANISTICI P.I.I. VIGENTE			
	GOGGIO spa zone D1/1	EX TER-PACK spa FINECART spa zone D1/1	TOTALE P.E.
SUPERFICIE TERRITORIALE P.I.I.			159.826 mq
SUPERFICIE FONDARIA P.I.I.			151.919 mq
RAPPORTO DI COPERTURA AMMESSO 60% S.F. mq 151.919 x 60% =			
			91.151,40 mq
SUP. COPERTA ESISTENTE	28.210,28	18.841,88	= 47.052,16 mq
SUP. COPERTA IN PREVISIONE:	20.714,01	8.941,16	= 29.655,17 mq
SUP. COPERTA TOTALE	48.924,29	27.783,04	= 76.707,33 mq
			76.707,33 mq < 91.151,40 mq
I.U.F. (zona D1/1) 1 mq/mq S.F.			
			151.919,00 mq
S.L.P. ESISTENTE	34.587,65	21.021,60	= 55.609,25 mq
S.L.P. IN PREVISIONE	21.730,95	10.000,00	= 31.730,95 mq
	56.318,60	32.021,60	= 87.340,20 mq
S.L.P. TOTALE			87.340,20 mq < 151.919,00 mq
SUPERFICIE VERDE TRASPIRANTE 15 % S.F. mq 151.919 x 15% =			
			22.787,85 mq
SUPERFICIE VERDE TRASPIRANTE IN PREVISIONE:	16.861,53	6.200	= 23.061,64 mq
			23.061,64 mq > 22.787,85 mq
PARCHEGGI INDOTTI DAGLI AMPLIAMENTI IN P.I.I. = 1 mq / 10 mc (mq 29.655,17 x 4,5 / 10) + ((mq 31.730,75 - mq 29.655,17) x 3 / 10) =			
			13.967,50 mq
mq PARCHEGGI IN PREVISIONE IN P.E.	11.201,41	7.748,88	= 18.949,29 mq
n° PARCHEGGI IN PREVISIONE IN P.E.	531	347	= 878 n

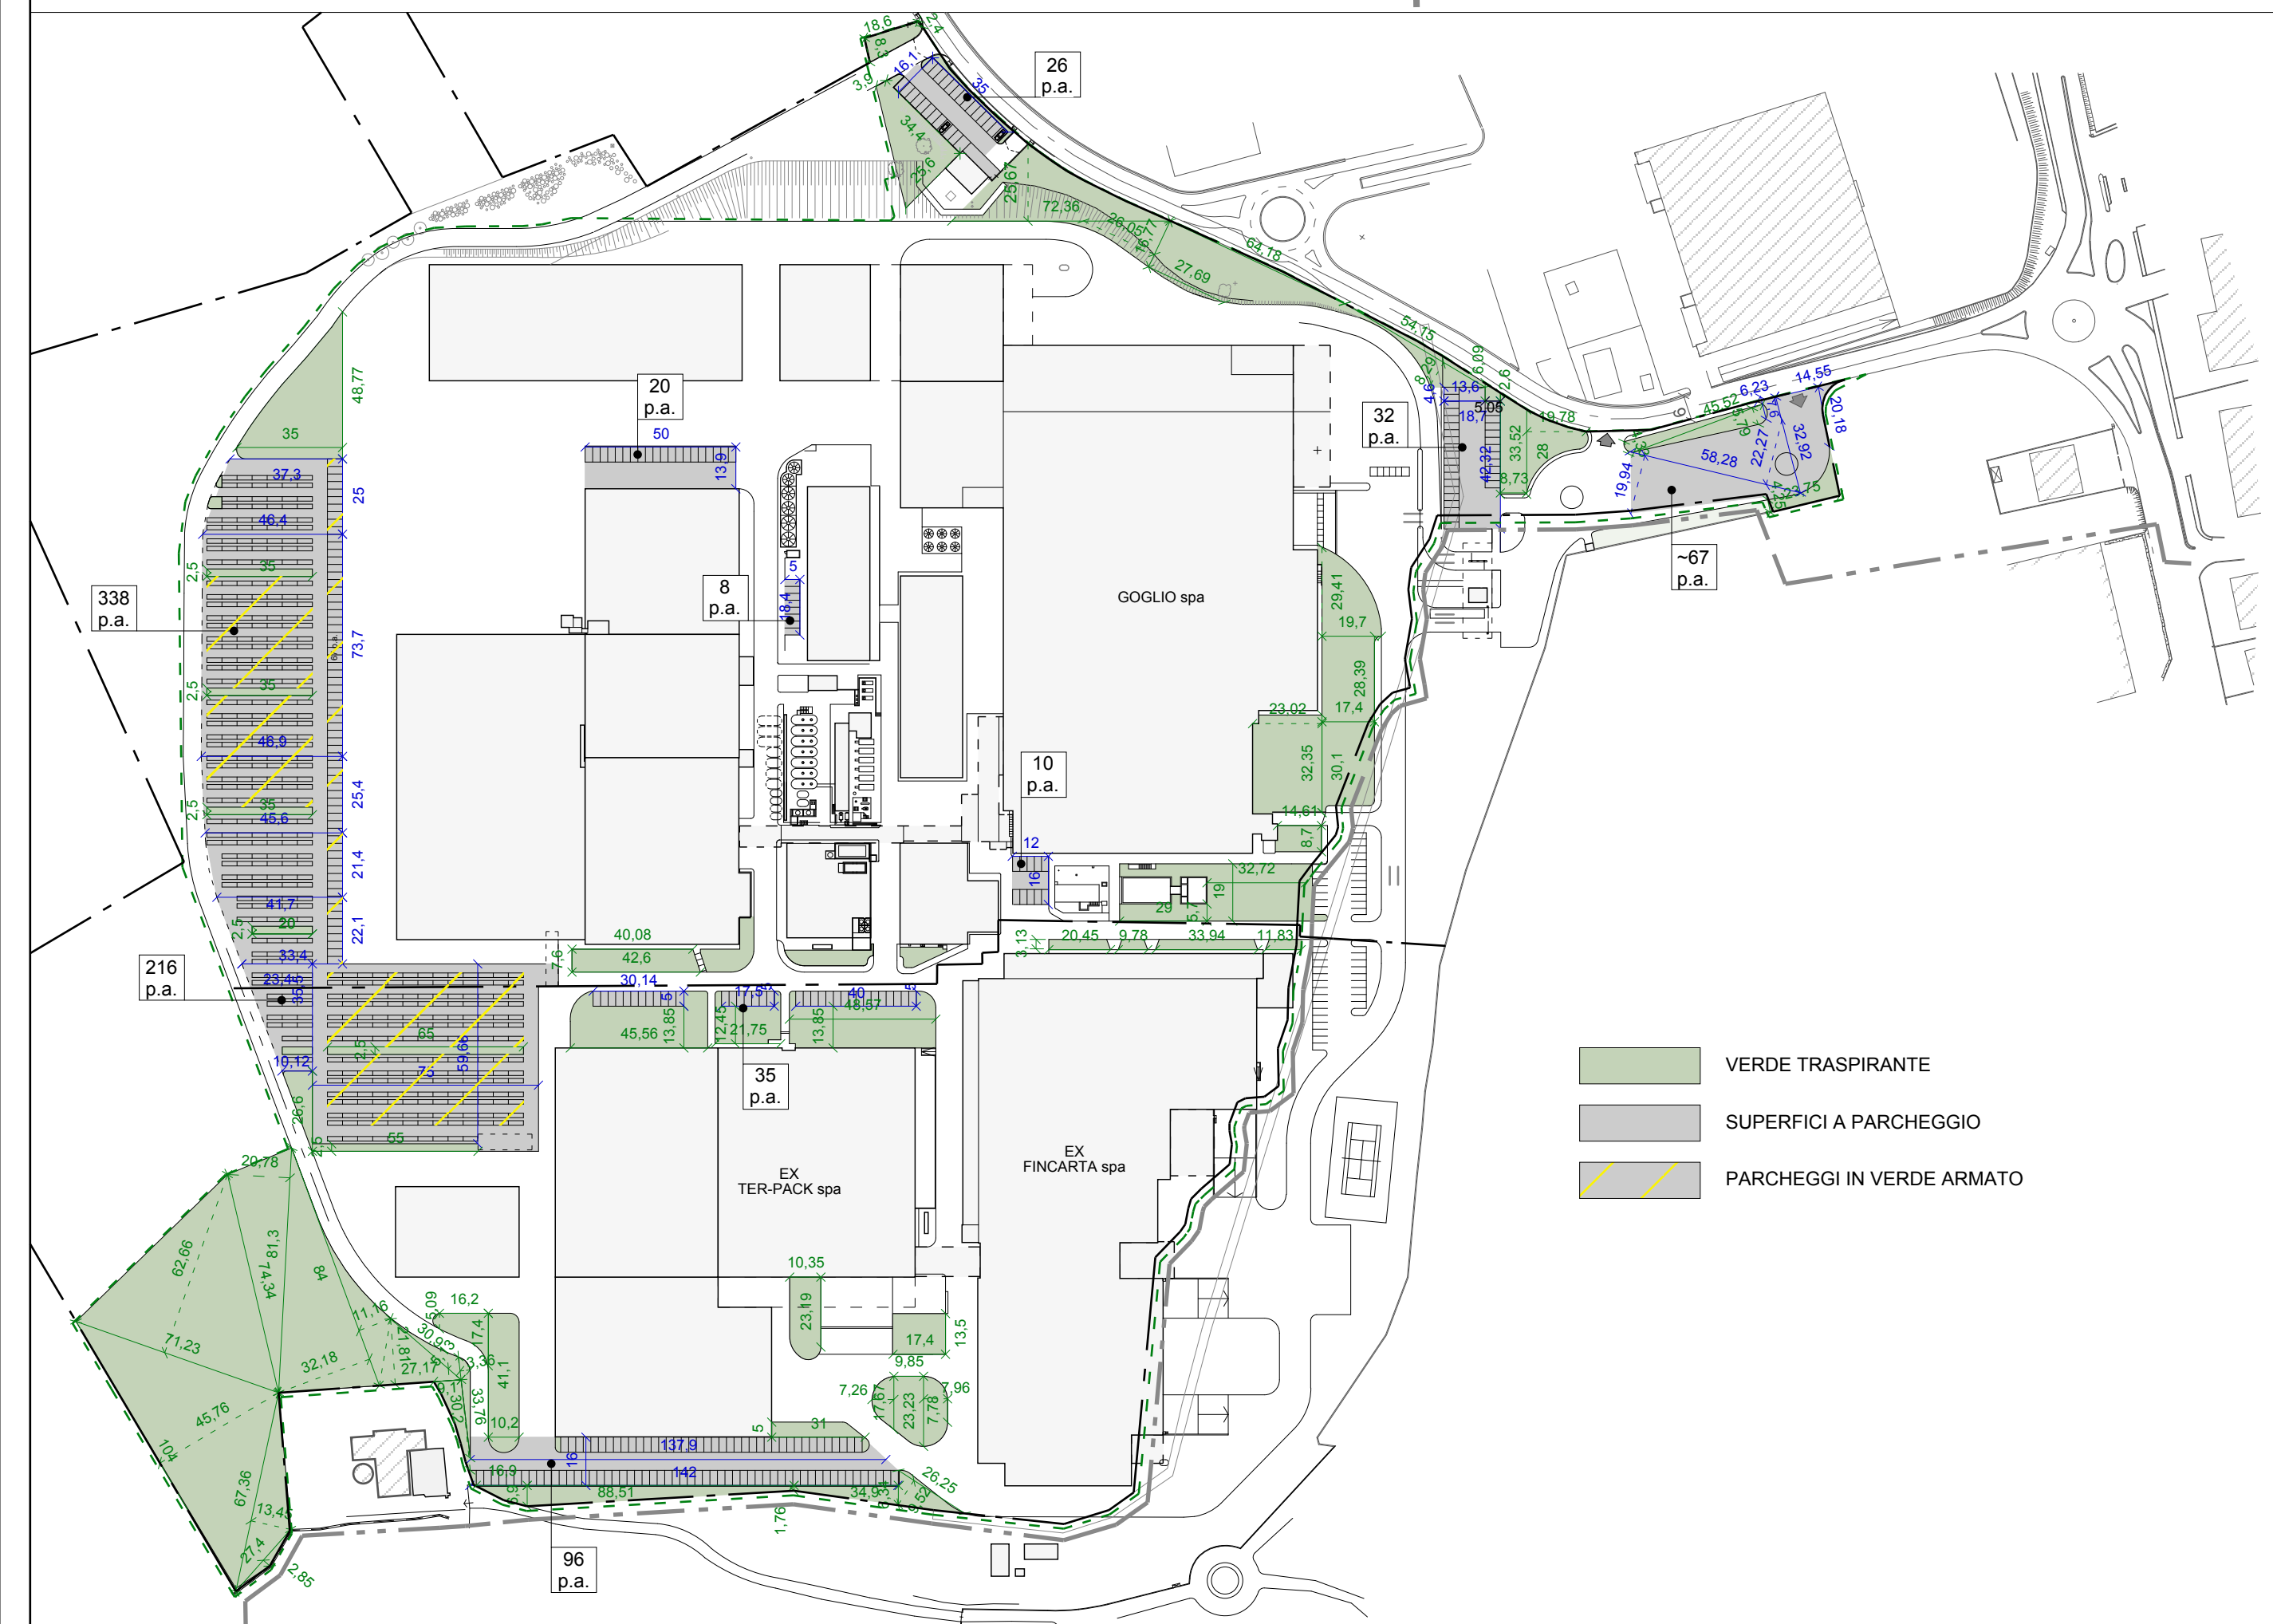

CALCOLO SUPERFICIE COPERTA IN PREVISIONE IN P.E.			
PROPRIETA' GOGGIO spa		PROPRIETA' TER-PACK spa FINECART spa	
Fabbricato (g1)	103,75	Fabbricato (e1)	12,00
Fabbricato (g2)	51,10	Tettoie (e2)	2,15
Fabbricato (g3)	62,50	Fabbricato (e3)	55,35
Fabbricato (g4)	14,00	Fabbricato (e4)	54,00
Fabbricato (g5)	27,85	Fabbricato (e5)	40,50
Fabbricato (g6)	18,70	Fabbricato (e6)	40,70
Tettoie (g7)	5,60	Fabbricato (e7)	40,45
		Fabbricato (e8)	40,45
		Fabbricato (e9)	40,45
