


COMUNE DI EBOLI
Provincia di Salerno


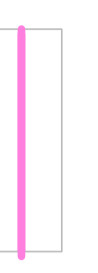


PLANO DI LOTTIZZAZIONE
"SUB - AMBITO ARDEA"
Scala n° 1 del P.R.G.


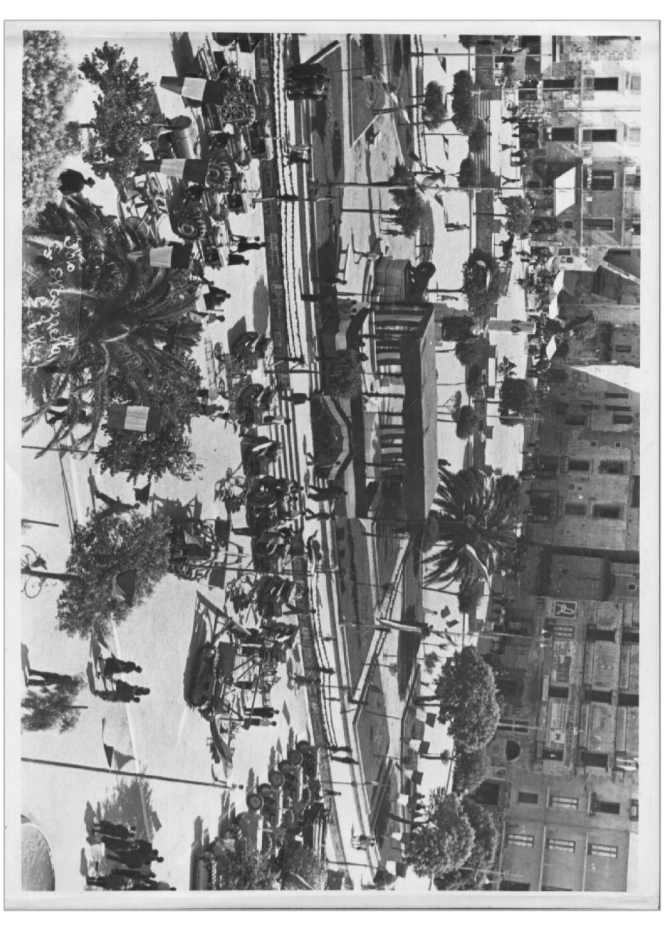


PLANIMETRIA RETE IDRICA - FOGNARIA
E RETE METANO

Scala 1:1000	PROGETTISTA: Ing. Antonio VARRONE	ELABORATO
P.E.	COMITENTE:	17
DATA:	Ing. Nicola De Dominicis, Geom. Guido	PROGETTO
OTTORRE 2015		

LEGENDA

-  PERIMETRO SUBAMBITO
-  RETE GAS METANO
-  RETE IDRICA
-  RETE FOGNARIA

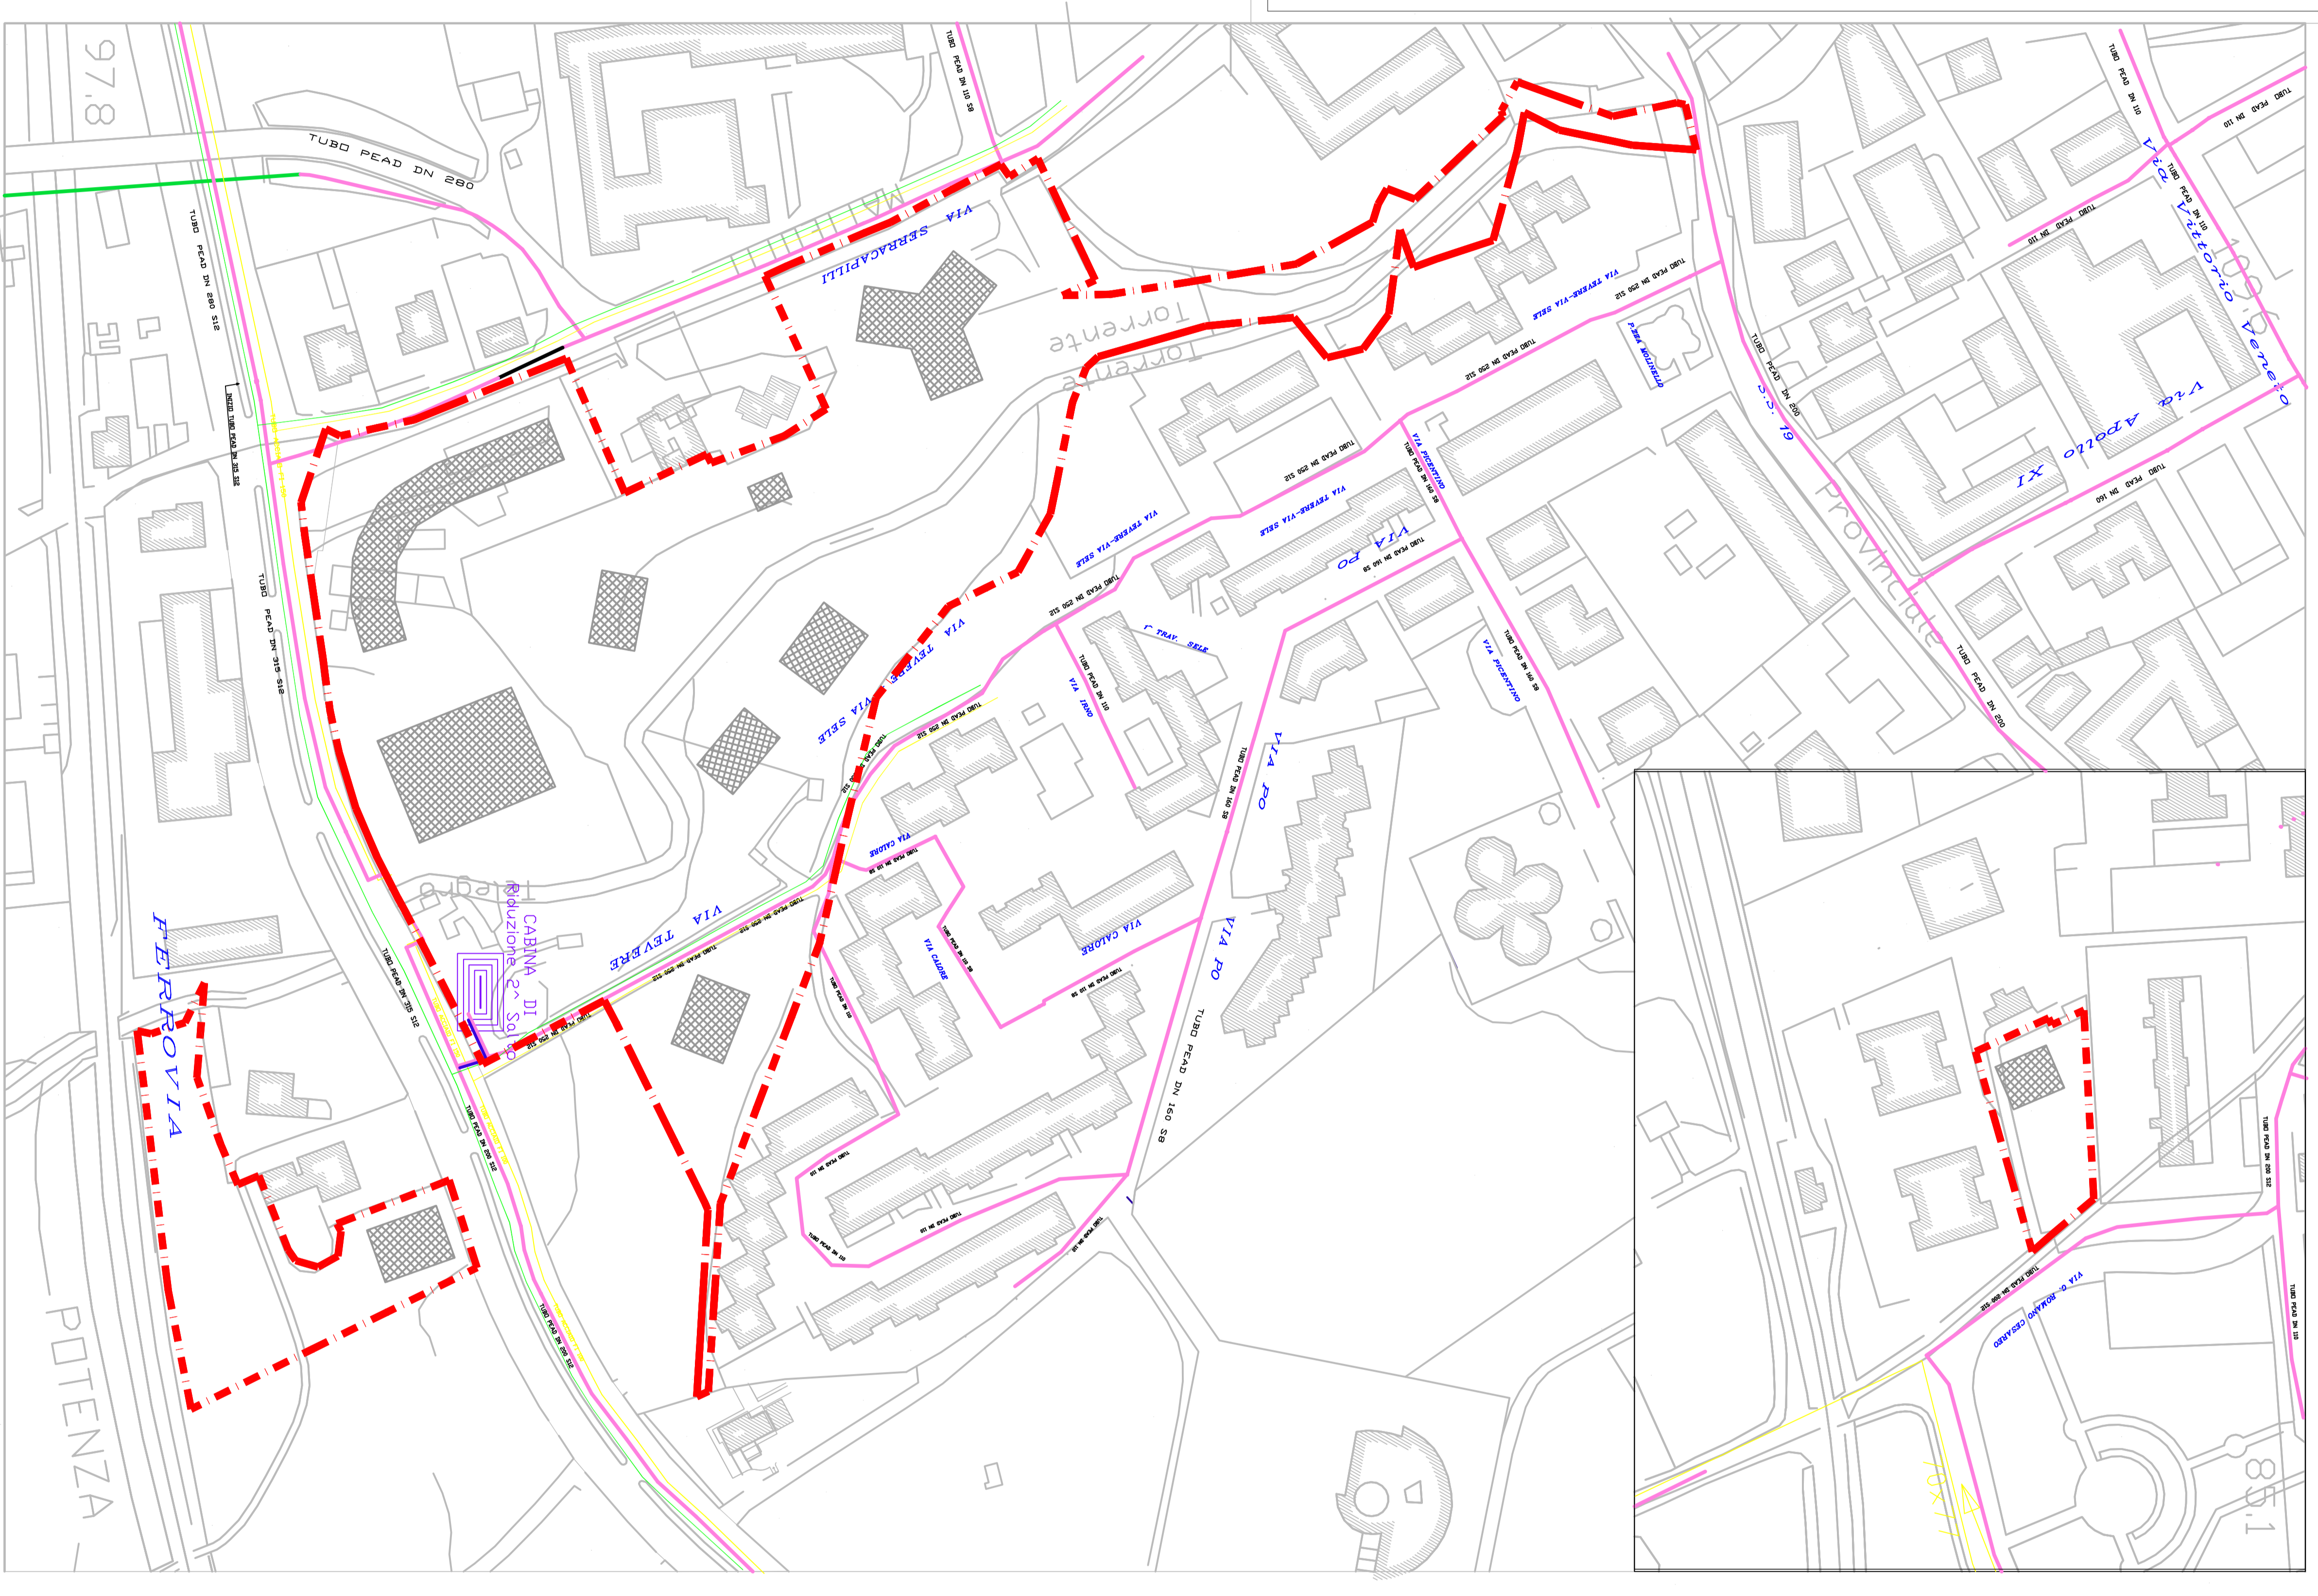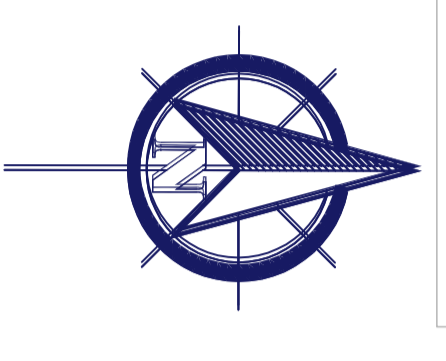

97,8

POTENZA

85,1