TAV.
7

COMUNE DI EBOLI
(Provincia di Salerno)

PIANO URBANISTICO ATTUATIVO

di iniziativa privata

"SUB - AMBITO REGINNA MAIOR 1"

Scheda n.5 "Rione Pescara"-Sub Ambiti

ELABORATI DI PROGETTO:

Suddivisione del PUA "Reginna Maior 1" in singole Unità Minime di Intervento (UMI)

PROGETTISTA:

Arch. Mariateresa D'Arco
STUDIO DI ARCHITETTURA
Via C. A. Dalla Chiesa n.11 - 84025 Eboli (SA), tel./fax 0828 368385 - cell. 338 8306833
E-mail: studiomariateresadarco@gmail.com
PEC: mariateresadarco@architettisalernopec.it
htpp://ec2.it/mariateresadarco

COMMITTENTE: Consorzio Nuovo Rione Pescara

RESPONSABILE Unico del procedimento:Ing. Lucia Rossi

IMPRESA:

VISTO:

DATA: luglio 2014

LEGENDA

Perimetro comparto edificatorio sub ambito Reginna Maior 1

Il PUA Reginna Maior 1 = sup. tot. di 38.459 mq su cui realizzare 38 alloggi di cui 15 ERS con spostamento di 106 abitanti è suddiviso in singole Unità Minime di Intervento (UMI) per cui nella totalità l'intervento è pari a:
SLPR= 4.770 mq - ERS= 1908 mq
SLPNR= 14.310 mq
Attr. R. = 5.300 mq.
Att.N.R.= 11.448 mq e in seguito le UMI sono così suddivise:

UMI 1 — UMI 1= sup. tot. di 26.891 mq su cui realizzare 27 alloggi di cui 11 ERS con spostamento di 75 abitanti è così suddiviso:
SLPR= 3.375 mq - ERS= 1.350 mq
SLPNR= 10.125 mq
Attr. R. = 3.750 mq, di cui S.P.= 1.875 mq; P.P. = 468,75 mq; e I.C.= 3.100,25 mq
Att.N.R.= 8.100 mq di cui P.P.= 4.200 mq e V.P. = 3.900 mq
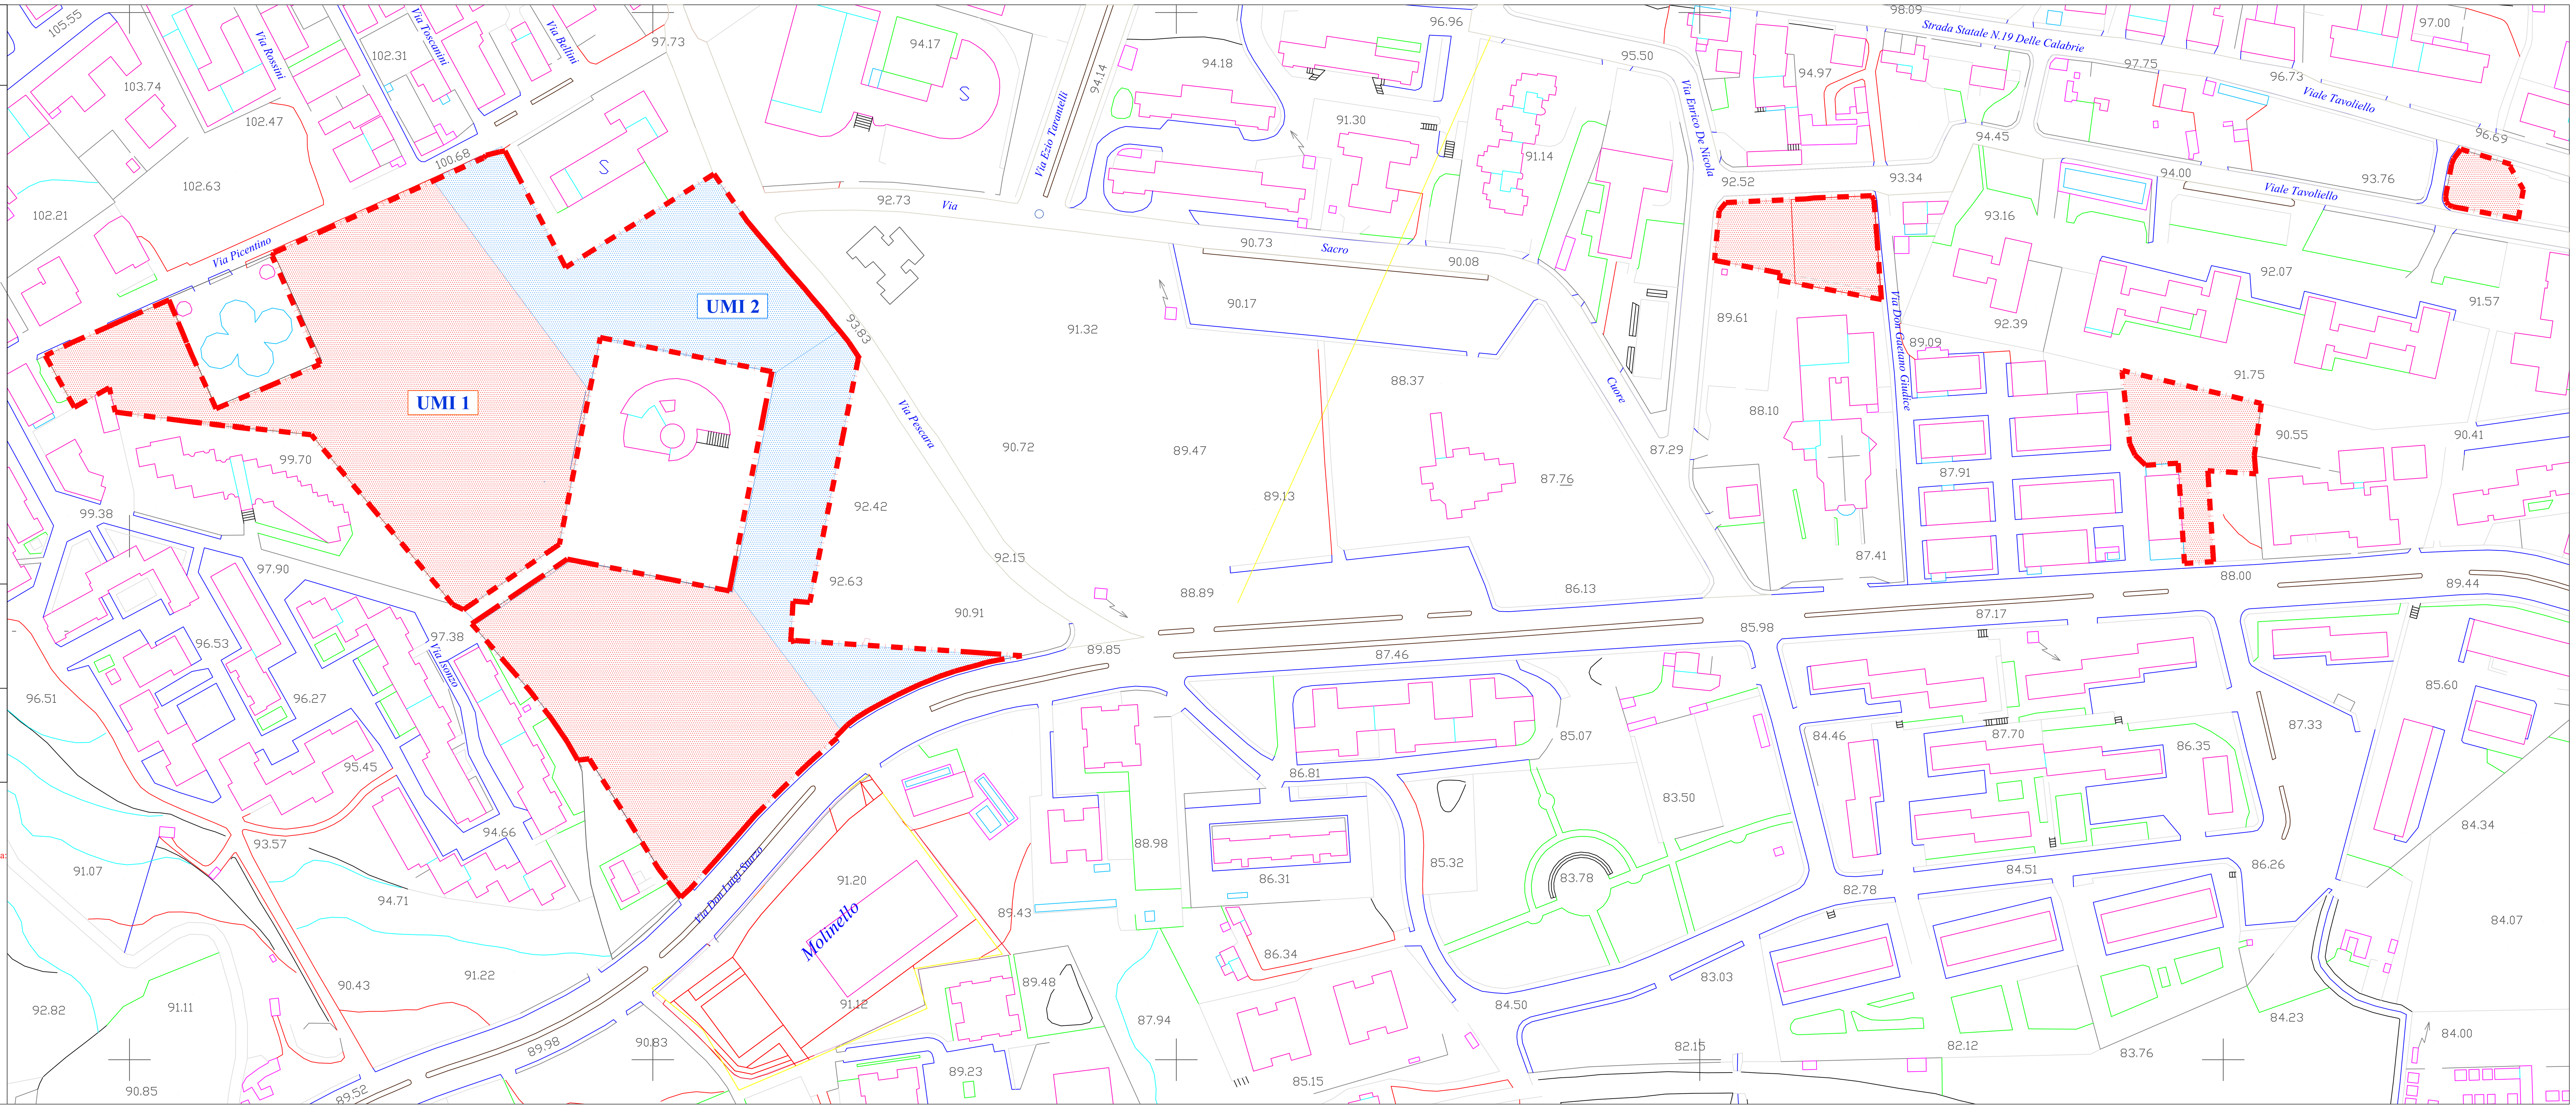
UMI 2 — UMI 2= sup. tot. di 11.568 mq su cui realizzare 11 alloggi di cui 4 ERS con spostamento di 31 abitanti è così suddiviso:
SLPR= 1.395 mq - ERS= 558 mq
SLPNR= 4.185 mq
Attr. R. = 1.550 mq, di cui S.P.= 775 mq; P.P. = 193,75 mq
Att.N.R.= 3.348 mq di cui P.P.= 1.800 mq e V.P. = 1.548 mq