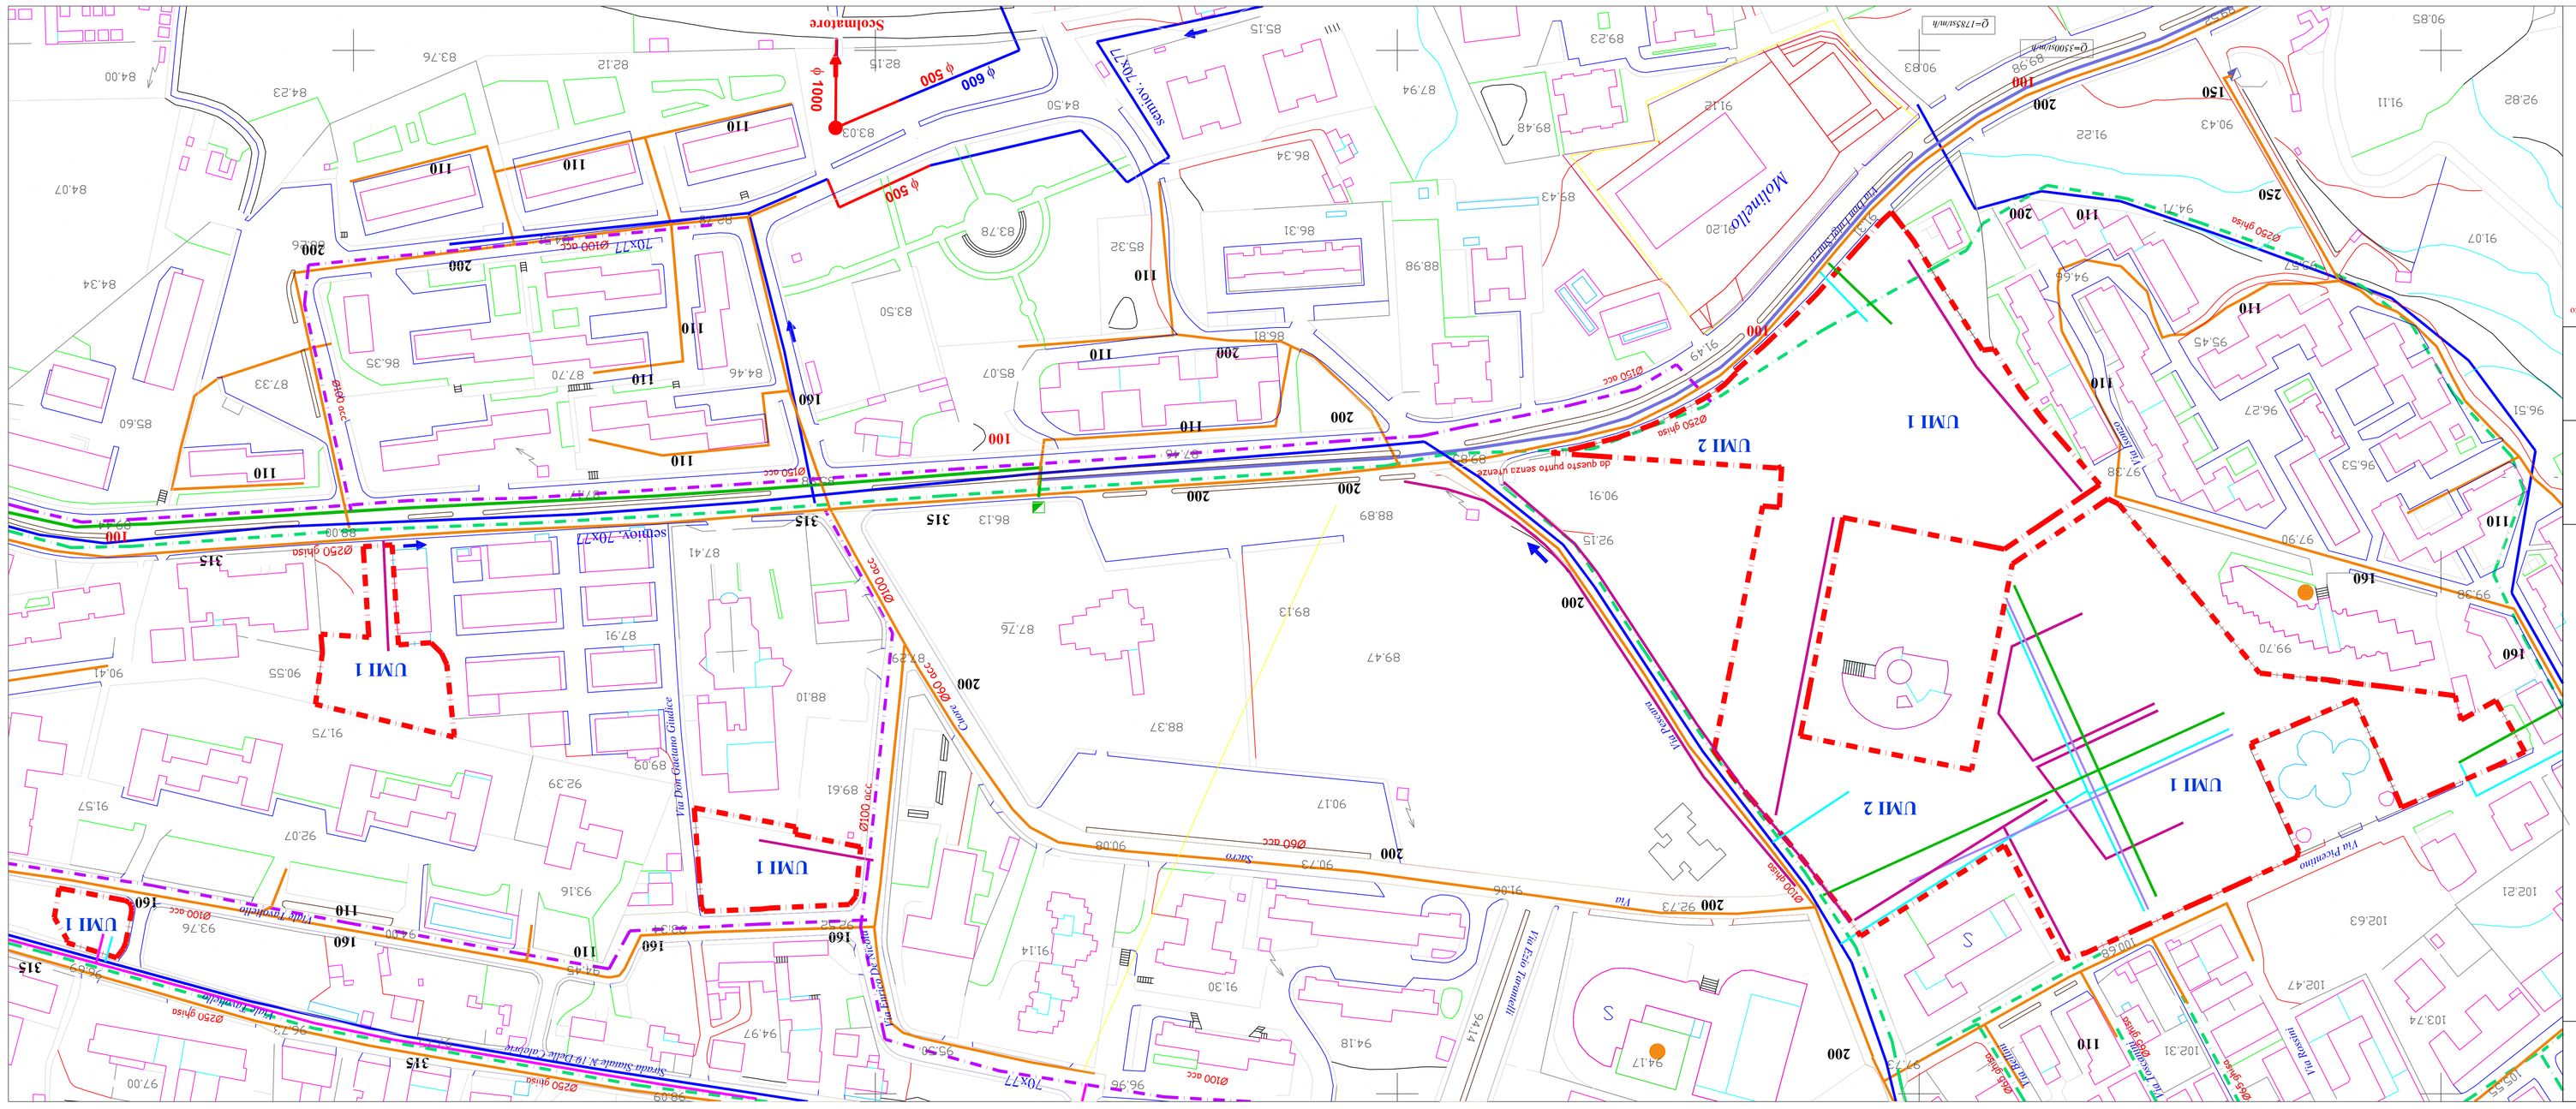

TAV.
12

COMUNE DI EBOLI
(Provincia di Salerno)

PIANO URBANISTICO ATTUATIVO
di iniziativa privata
"SUB - AMBITO REGINNA MAIOR 1"
Scheda n.5 "Rione Pescara"-Sub Ambiti

ELABORATI DI PROGETTO:
Planimetria con indicazioni delle opere di urbanizzazione primaria

PROGETTISTA:

Arch. Mariateresa D'Arco
STUDIO DI ARCHITETTURA
Via C. A. Dalla Chiesa n.11 - 84025 Eboli (SA), tel./fax 0828 368385 - cell. 338 8306833
E-mail: studiomariateresadarco@gmail.com
PEC: mariateresadarco@architettiinfoperc.it
http://ec2.it/mariateresadarco

COMMITTENTE: Consorzio Nuovo Rione Pescara

VISTO:

RESPONSABILE Unico del procedimento:Ing. Lucia Rossi

DATA:
luglio 2014

IMPRESA:

LEGENDA

- Perimetro comparto edificatorio sub ambito Reginna Maior 1
- Rete idrica in acciaio
- Rete idrica in ghisa
- Rete fognaria esistente
- Rete di distribuzione del gas esistente in bassa pressione in pead (0.02 BAR/ENI ISO 4437 tipo 316 S 12.5 f-OE 160 compreso)
- Rete esistente in media pressione in acciaio (0.5-SBAR)
- Estendimento obbligatorio in M.P. in acciaio (0.5-SBAR)
- Portata gruppo di riduzione standard
- Diametri condotte
- Portata gruppo di riduzione di calcolo
- Pubblica illuminazione di progetto
- Rete idrica in ghisa di progetto
- Rete idrica in acciaio di progetto
- Rete fognaria di progetto
- Rete gas progetto
- Gruppo di riduzione finale di 2°salto P1=0.5-5 BAR/P2=0.02 BAR
- Gruppo di riduzione finale di 2°salto di vecchia ubicazione

Q=300ct/m/h	
110	100
Q=300ct/m/h^3	