TAV.
8

COMUNE DI EBOLI
(Provincia di Salerno)

PIANO URBANISTICO ATTUATIVO
di iniziativa privata

"AMBITO TRIDENTUM"
Scheda n.5 "Rione Pescara"-Sub Ambiti

ELABORATI DI PROGETTO:

Viabilità interna, aree verdi a corredo, spazi di parcheggio

PROGETTISTA:

Arch. Mariateresa D'Arco

STUDIO TECNICO DI PROGETTAZIONE
Via C. A. Dalla Chiesa n.11 - 84025 Eboli (SA), tel./fax 0828 368385 - cell. 338 8306833
e-mail: studiomariateresadarco@gmail.com

COMMITTENTI: Sigg.re D'Aniello Adriana e Clelia

RESPONSABILE Unico del procedimento:Ing. Lucia Rossi

IMPRESA:

VISTO:

DATA:
marzo 2012

LEGENDA
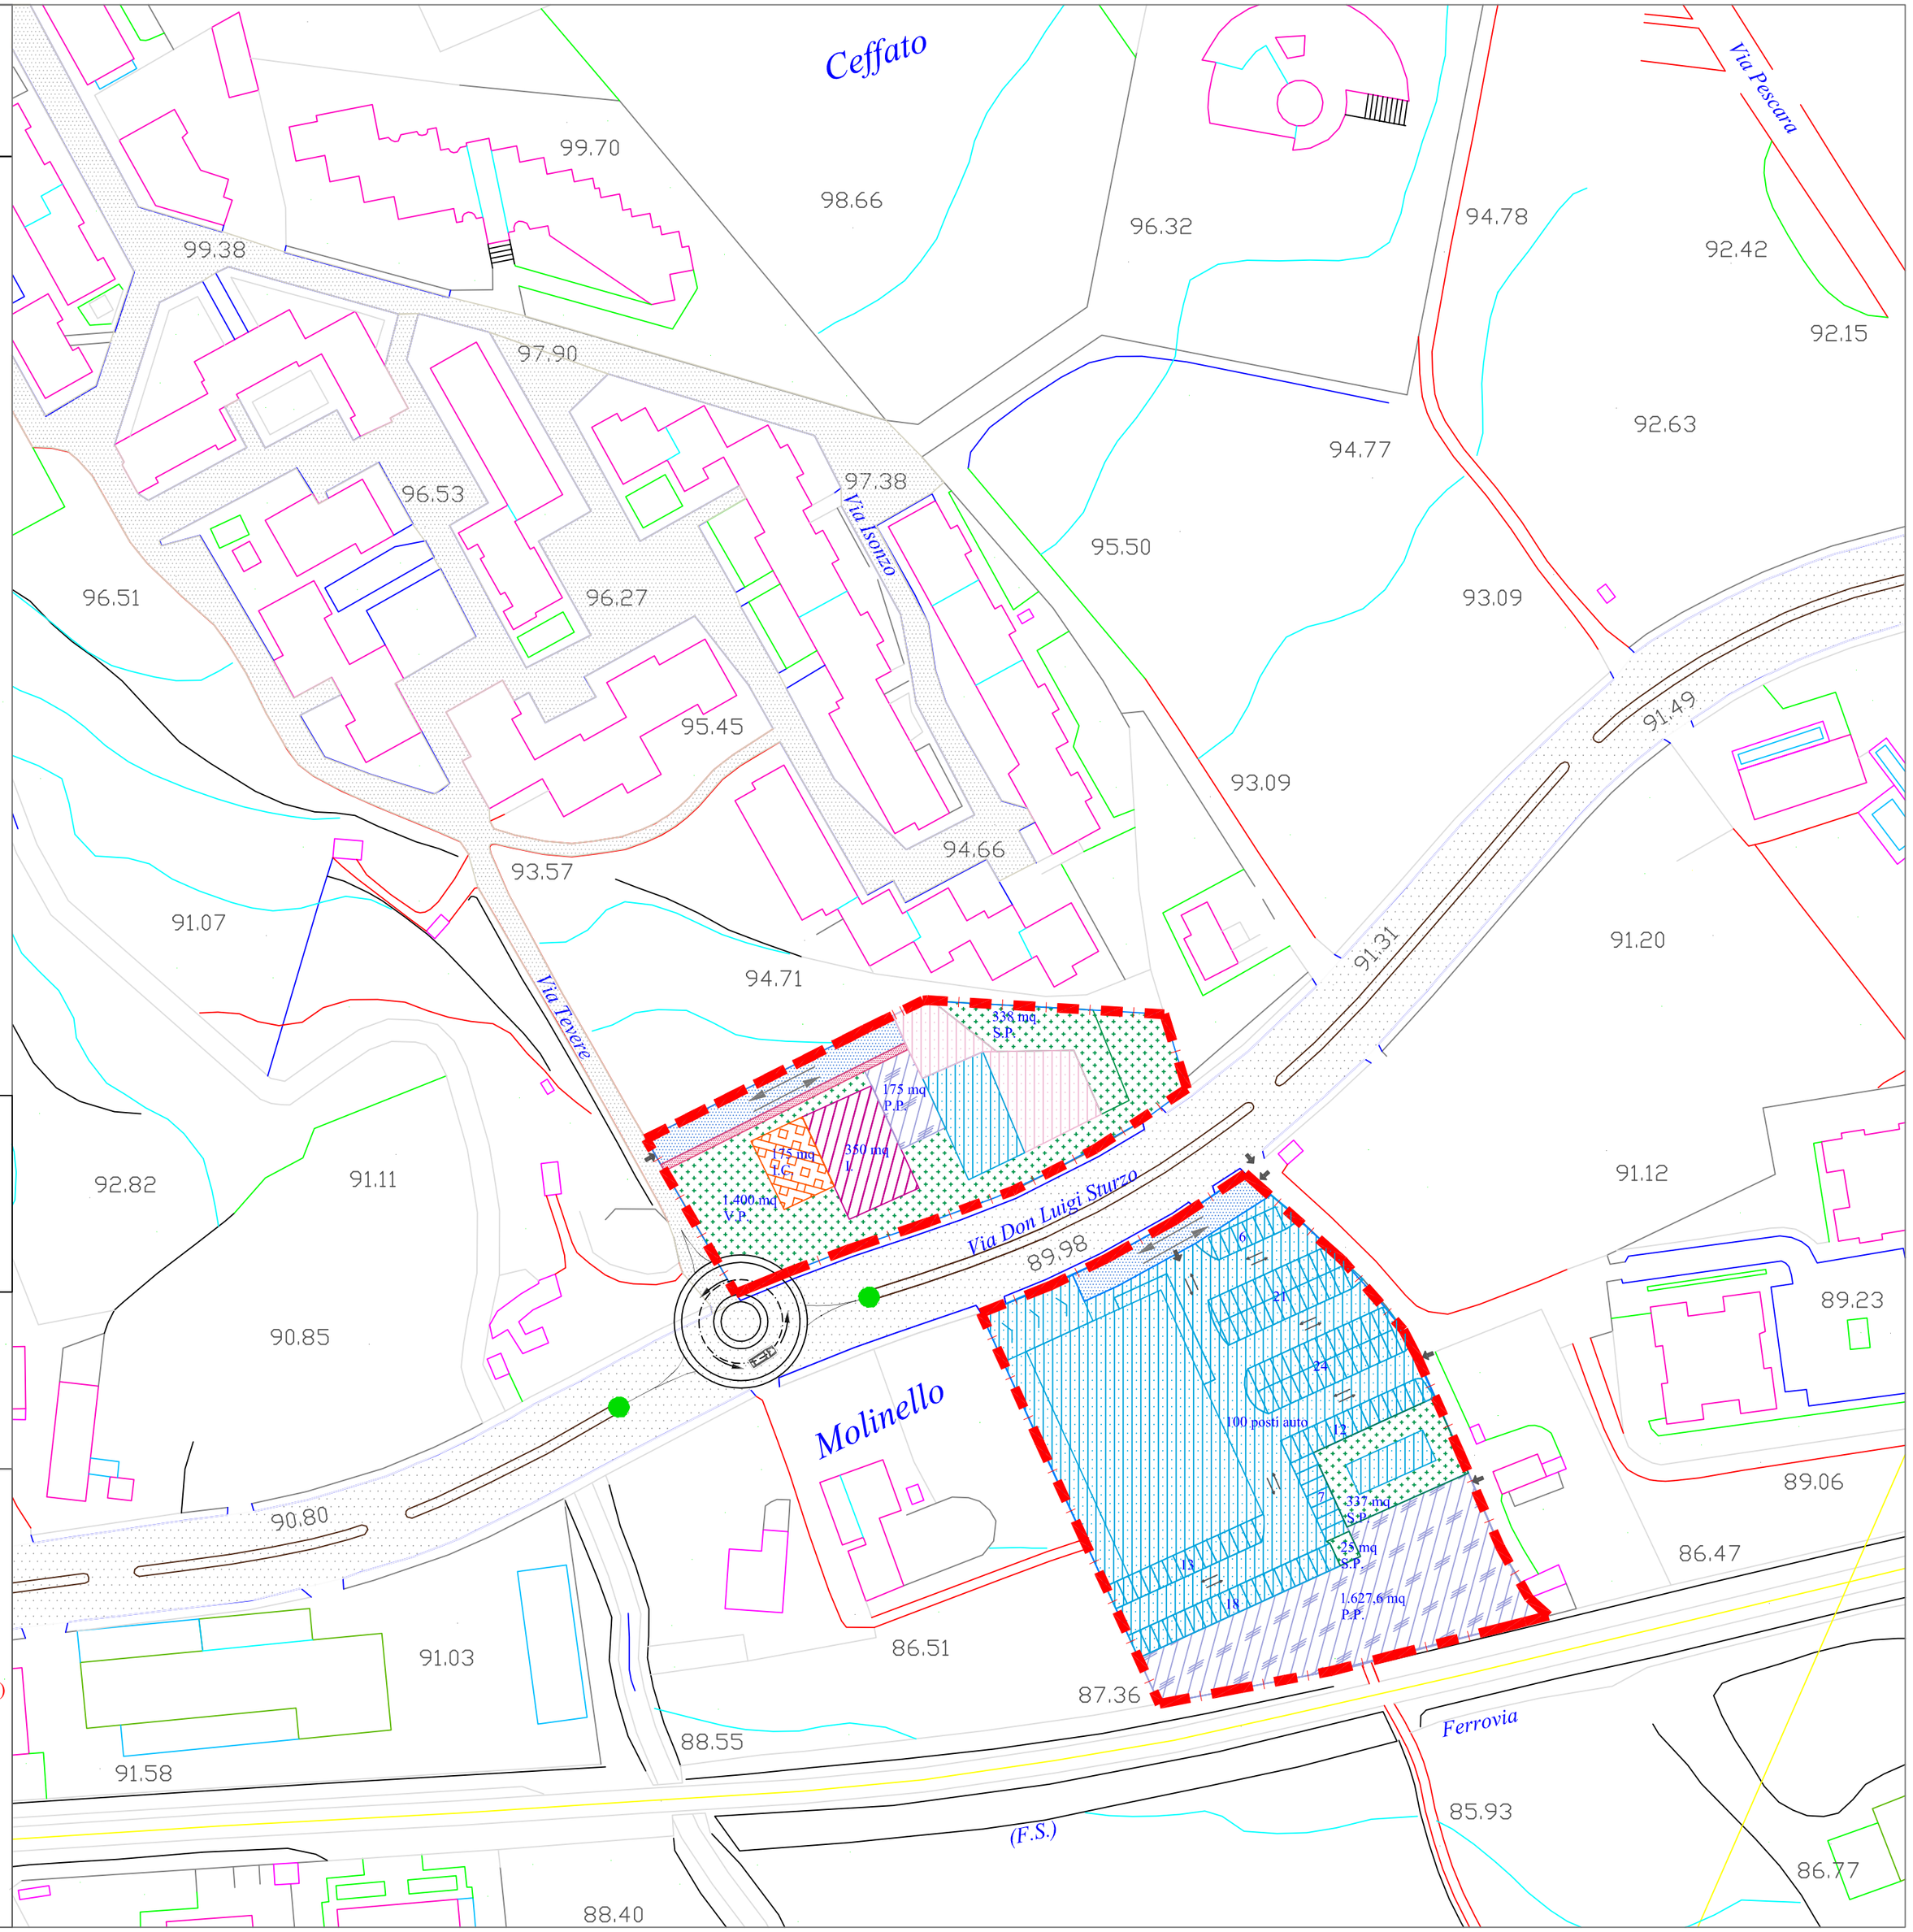
- Perimetro comparto edificatorio ambito Tridentum
- Viabilità interna pedonale di progetto
- Viabilità interna veicolare di progetto
- Strade interquartiere esitenti - realizzazione rotatoria così come esplicitato al p.to 7 lett. b) della DGC n°63 del 04.03.2011)
- Strade di quartiere esistenti - il tratto di strada relativo alla Via Tevere sarà oggetto di sistemazione (p.to 7 lett.b) DGC n°63 del 04.03.2011)
- Attr.R. e Attr. N.R. da cedere al comune per l'intero PUA Tridentum: S.P. = 700 mq e V.P. = 1.400 mq
- Attr.R. e Attr. N.R. da cedere al comune per l'intero PUA Tridentum: P.P. = 175 mq e P.P. = 1.627,6 mq
- Attr.R. da cedere al comune per l'intero PUA Tridentum: Istruzione= 350 mq
- Attr.R. da cedere al comune per l'intero PUA Tridentum: Interesse Comune= 175 mq