


ALLOGGI ERP-ERS

- A1** 1° LIVELLO RESIDENZIALE (ERS) - n° 05 alloggi da 75 mq/cad - Tot. 375 mq
- 2° LIVELLO RESIDENZIALE (ERS) - n° 05 alloggi da 69 mq/cad - Tot. 345 mq
- A2** 1° LIVELLO RESIDENZIALE (ERS) - n° 08 alloggi da 61,875 mq/cad - Tot. 495 mq
- D** 1° LIVELLO E SOTTOTETTO RESIDENZIALE (ERS) n° 02 alloggi da 148,50 mq/cad - Tot. 297 mq


Stot (ERS) = 1512 mq
 pari al 40,00 % della Superficie Totale Residenziale

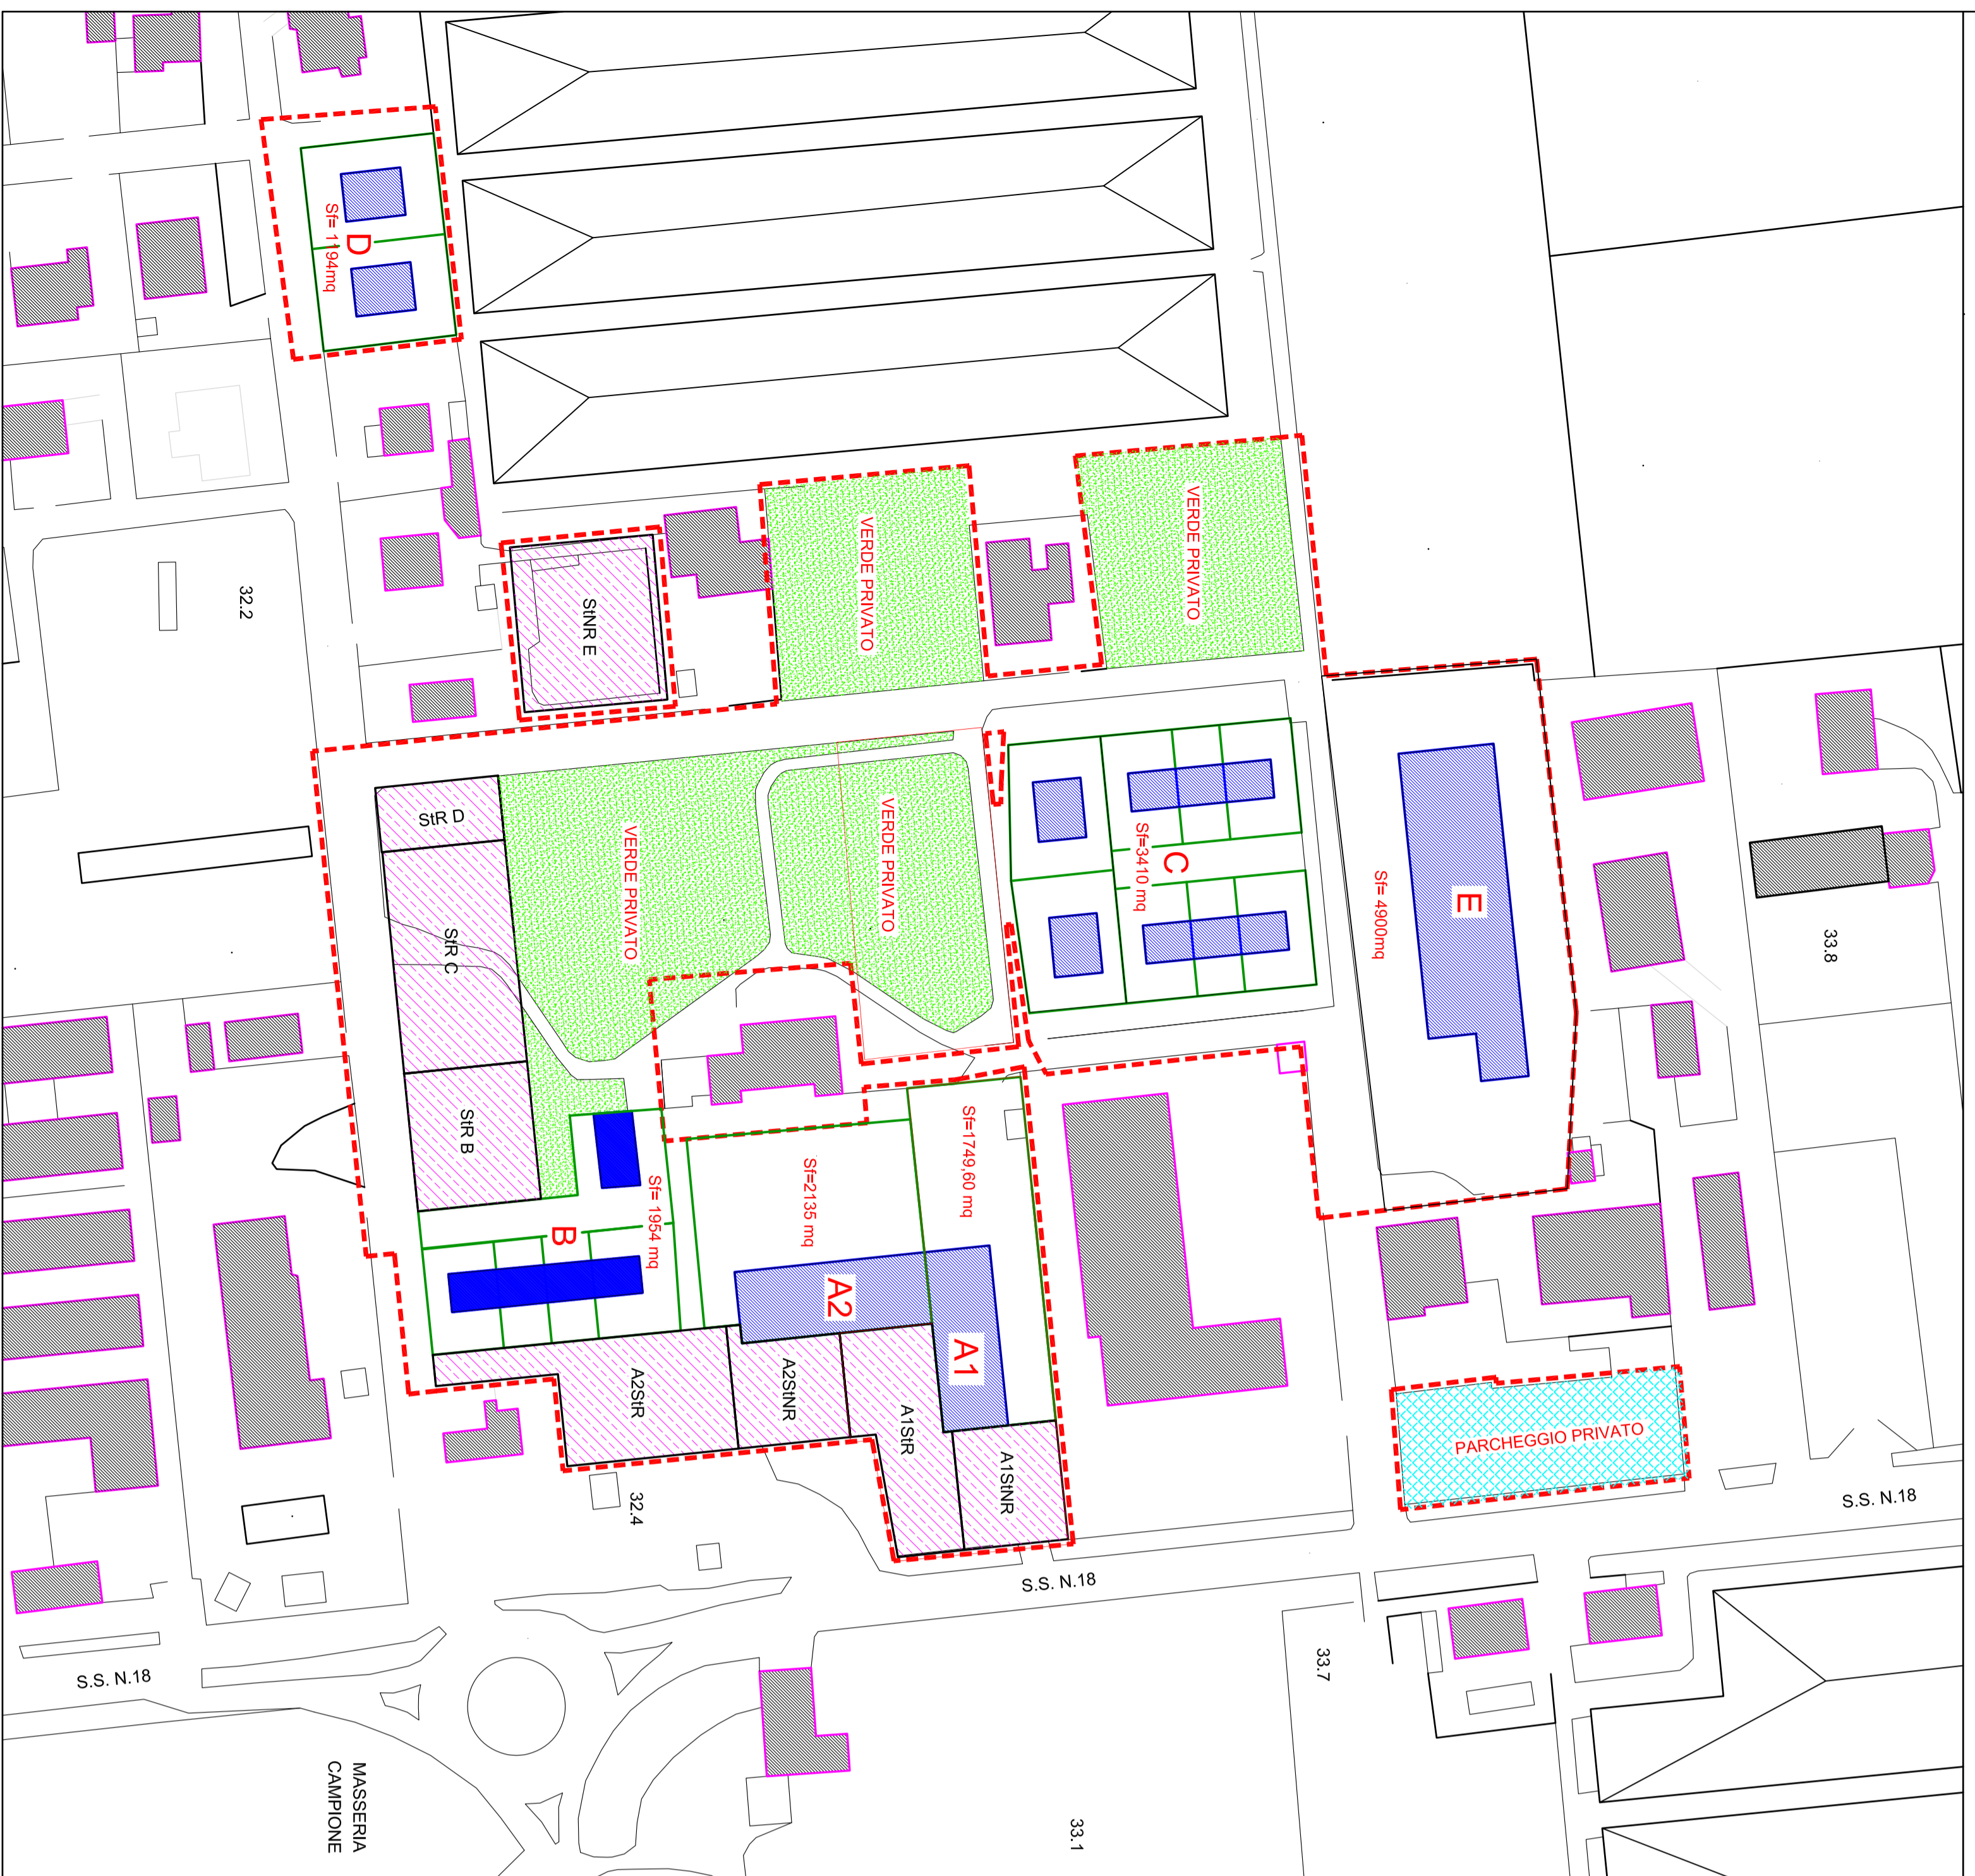

LEGENDA

- PERIMETRO SUB-AMBITO SUB 1
- A1** PIANO TERRA (n=4,50m) COMMERCIALE - 532mq
 1° LIVELLO UFFICI - 150 mq - Tot. 150 mq
 1° LIVELLO RESIDENZIALE - 5x75 mq - Tot. 375 mq
 2° LIVELLO RESIDENZIALE - 5x69 mq - Tot. 345 mq
- A2** PIANO TERRA (n=4,50m) COMMERCIALE - 600 mq
 1° LIVELLO RESIDENZIALE - 8 x 61,875 mq - Tot. 495 mq
 2° LIVELLO RESIDENZIALE - 8 x 62,50 mq - Tot. 495 mq
- B** PIANO TERRA (n=3,00m) PORTICO - 205 mq
 1° LIVELLO RESIDENZIALE - 78,25 mq - Tot. 4x123,75=495 mq
 SOTTOTETTO RESIDENZIALE - 45 mq
 SOTTOTETTO RESIDENZIALE - 59 mq
 1° LIVELLO RESIDENZIALE - 125 mq - Tot. 180 mq
- C** PIANO TERRA (n=3,00m) PORTICO - 205 mq
 1° LIVELLO RESIDENZIALE - 82,5 mq - Tot. 6x127,50=765 mq
 SOTTOTETTO RESIDENZIALE - 45 mq - Tot. 2x157,50=315 mq
 SOTTOTETTO RESIDENZIALE - 117,6 mq
 1° LIVELLO RESIDENZIALE - 108,5 mq - Tot. 2x148,50=297 mq
 SOTTOTETTO RESIDENZIALE - 40 mq
- D** PIANO TERRA (n=3,00m) PORTICO - 125 mq
 1° LIVELLO RESIDENZIALE - 108,5 mq - Tot. 2x148,50=297 mq
 SOTTOTETTO RESIDENZIALE - 40 mq
- E** PIANO TERRA (n=8,00m) ARTIGIANALE - Tot. 1300 mq

TOTALE NON RESIDENZIALE = 2.982,00 mq
 TOTALE RESIDENZIALE = 3.780,00 mq

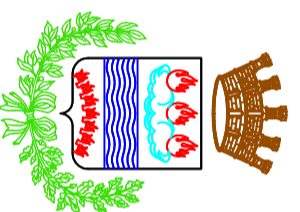

COMUNE DI EBOLI
 PROVINCIA DI SALERNO

P.U.A.
 "CORNO D'ORO"
 SUB-AMBITO SUB 1



I COMMITTENTI: Rovello Salvatore
 Via Dei Lauri, 14 - 84025 Eboli (SA)

PROGETTAZIONE
 AS&G Engineering srls

Tavola: ELAB. Planovolumetrico con individuazione degli alloggi
 13.p. Planovolumetrico con individuazione degli alloggi
 all'edilizia residenziale pubblica (ERP) e all'edilizia sociale (ERS) (P)

Data: gennaio 2017

REV.	DATA	DESCRIZIONE MODIFICA
1		
2		
3		
4		

File: