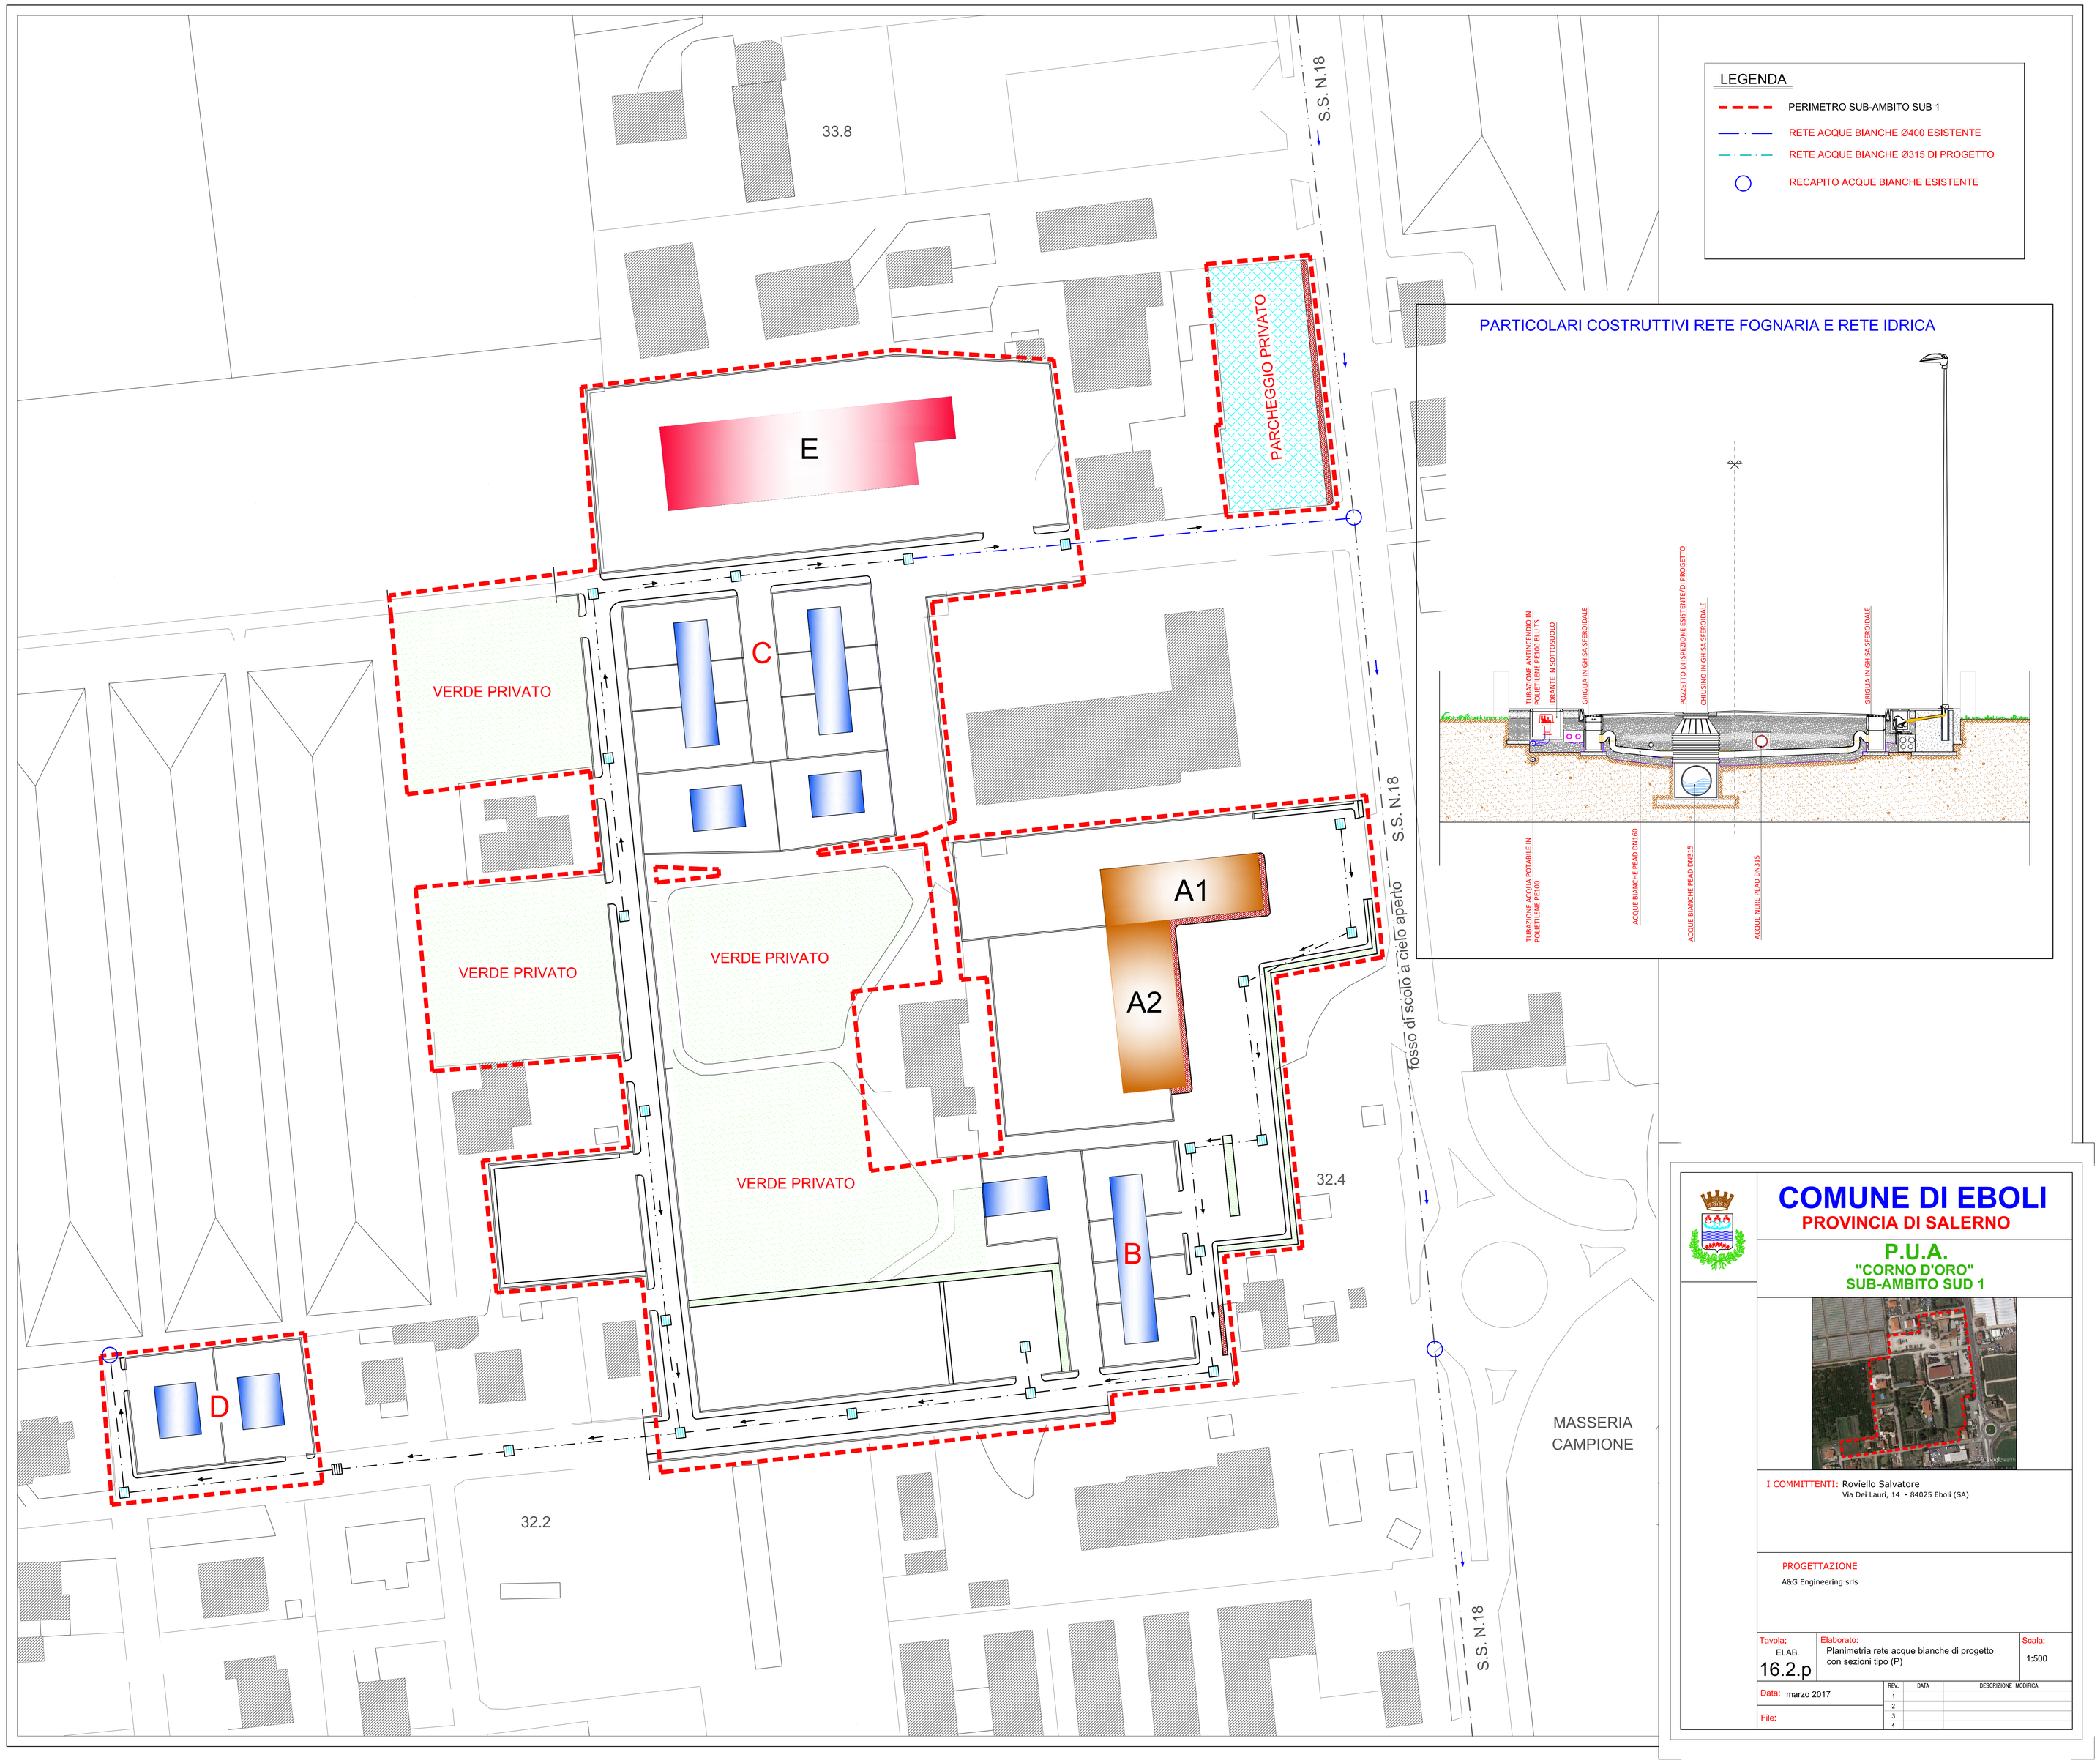

COMUNE DI EBOLI

PROVINCIA DI SALERNO

P.U.A.

"CORNO D'ORO"
SUB-AMBITO SUD 1

I COMMITTENTI: Roviello Salvatore
Via Dei Lauri, 14 - 84025 Eboli (SA)

PROGETTAZIONE
A&G Engineering srls

Tavola:	Elaborato:	Scala:
ELAB. 16.2.p	Planimetria rete acque bianche di progetto con sezioni tipo (P)	1:500

Data: marzo 2017

File:

REV.	DATA	DESCRIZIONE MODIFICA
1		
2		
3		
4		