


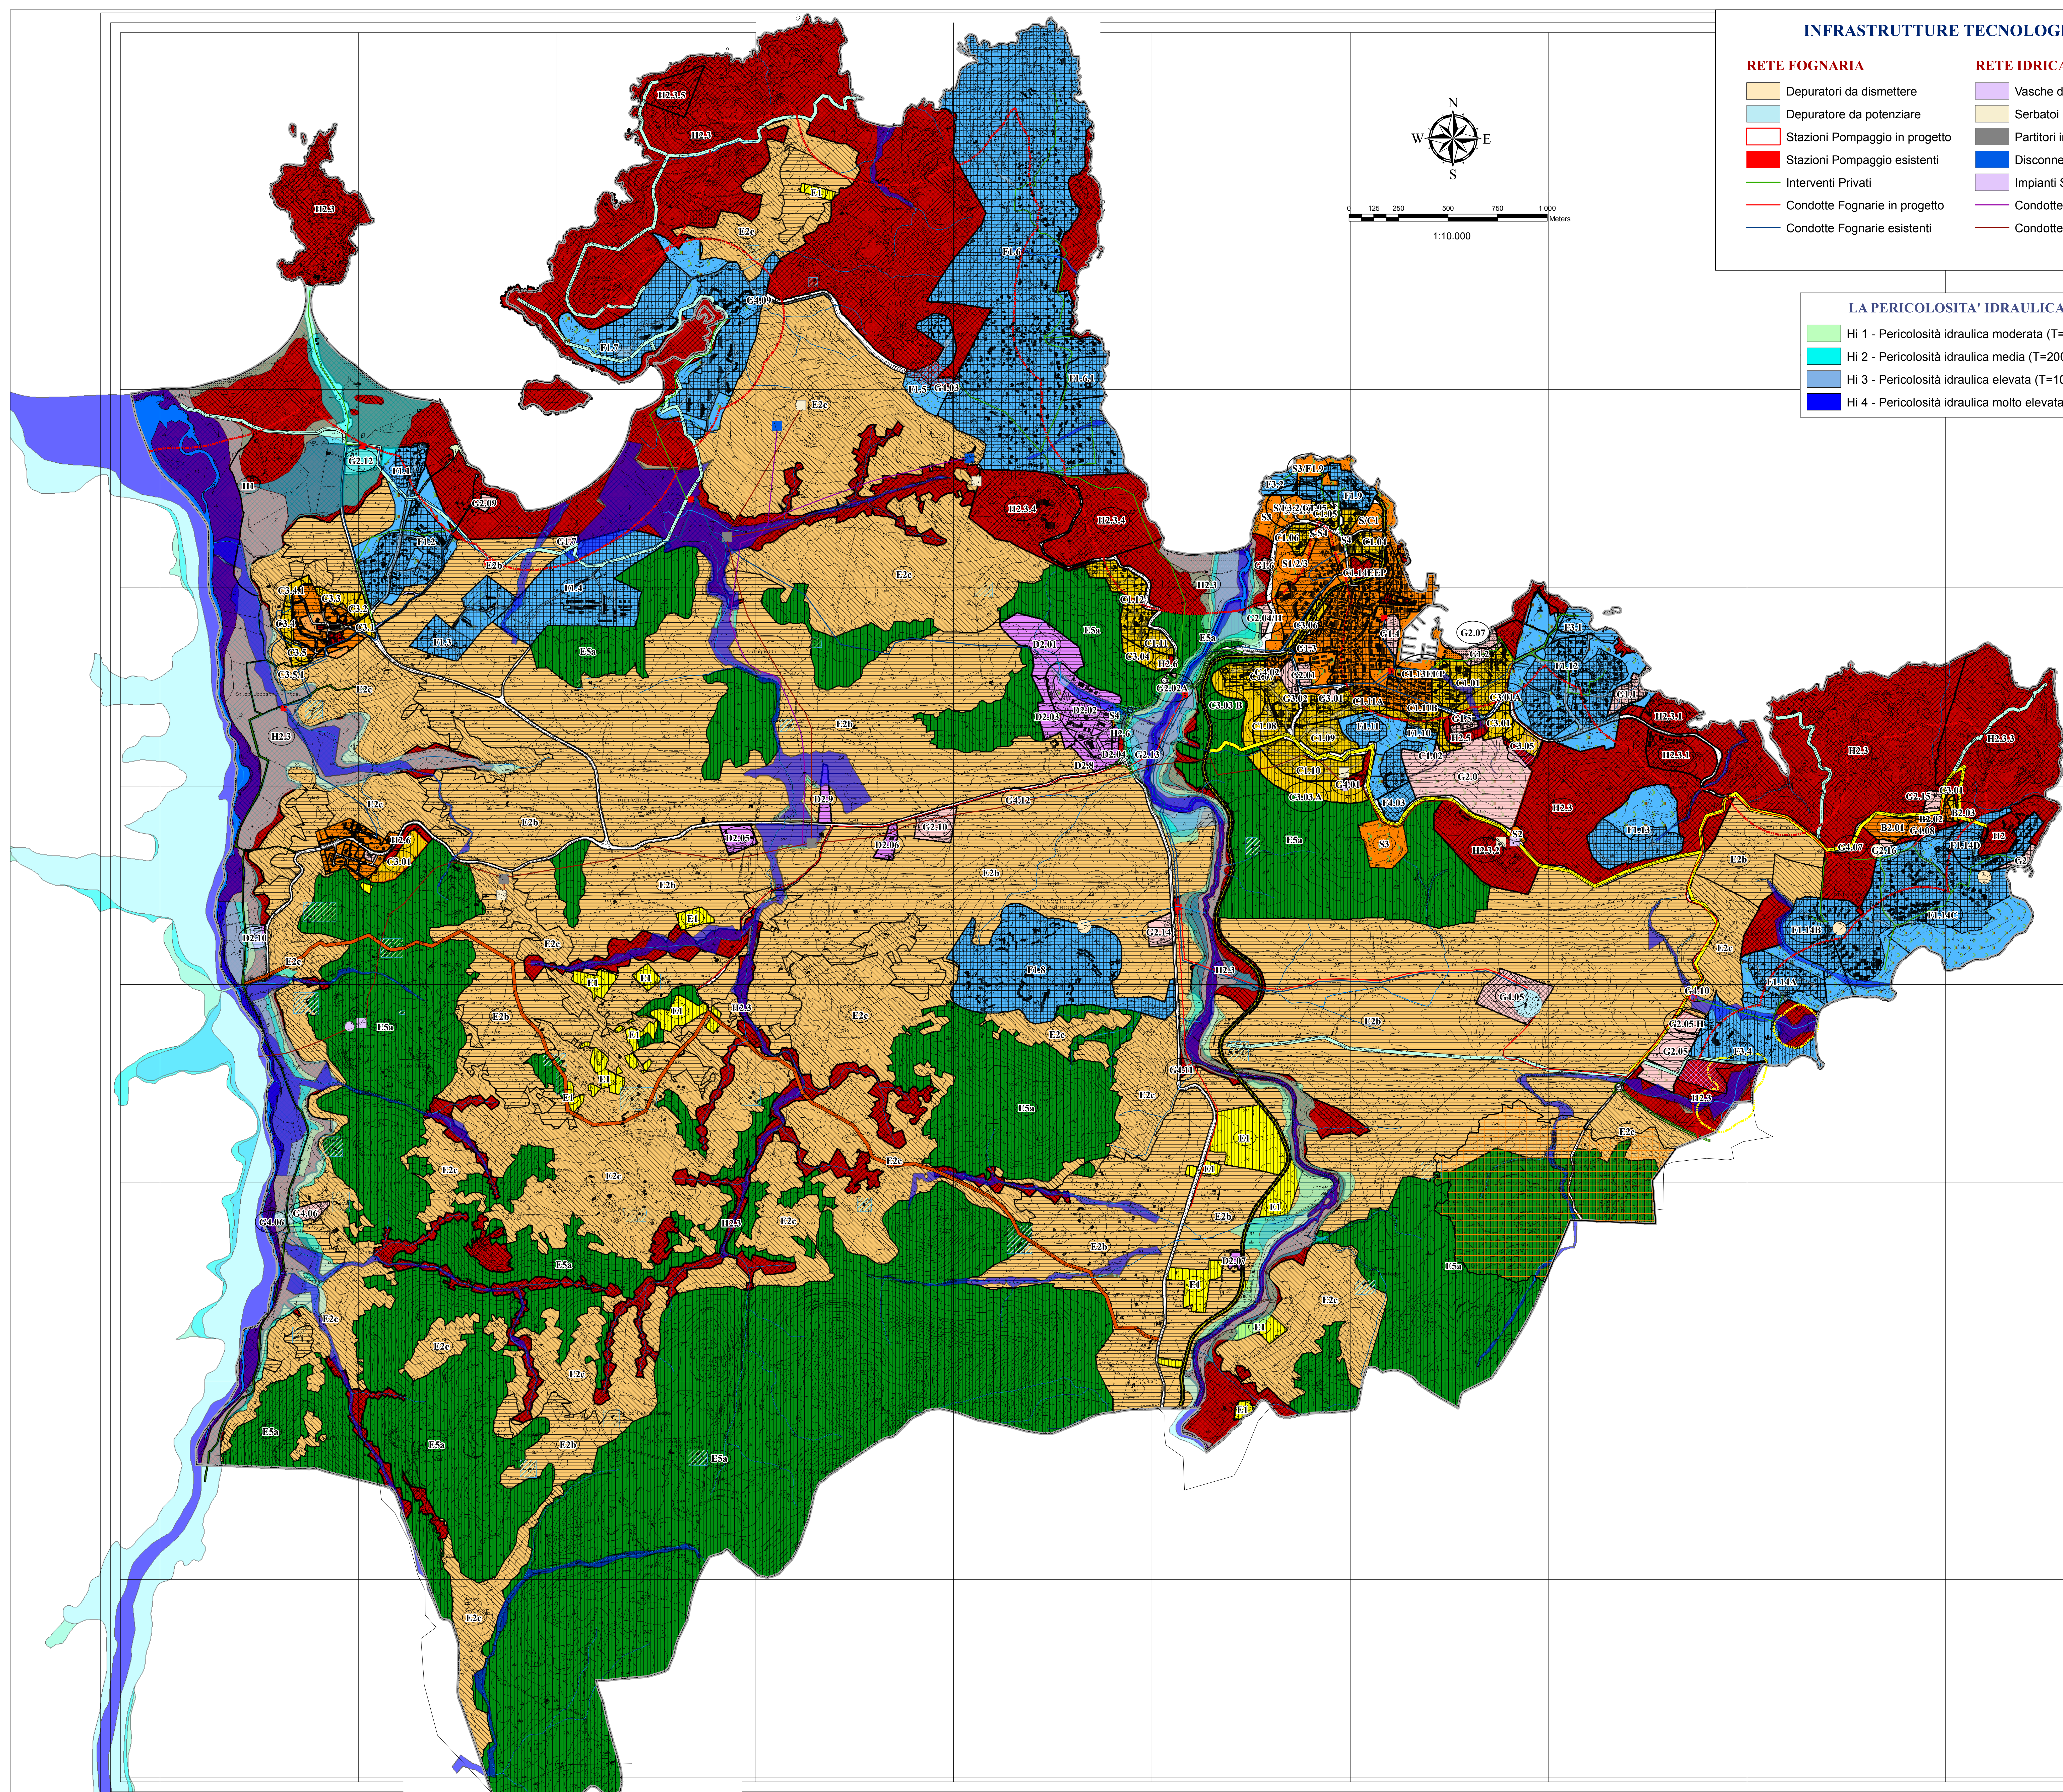

INFRASTRUTTURE TECNOLOGICHE

RETE FOGNARIA

- Depuratori da dismettere
- Depuratore da potenziare
- Stazioni Pompaggio in progetto
- Stazioni Pompaggio esistenti
- Interventi Privati
- Condotte Fognarie in progetto
- Condotte Fognarie esistenti

RETE IDRICA

- Vasche di carico
- Serbatoi Interrati
- Partitori in pressione
- Disconnessione a pelo libero
- Impianti Sollevamento
- Condotte idriche in Variante
- Condotte idriche in Progetto

LA PERICOLOSITA' IDRAULICA

- Hi 1 - Pericolosità idraulica moderata (T=500)
- Hi 2 - Pericolosità idraulica media (T=200)
- Hi 3 - Pericolosità idraulica elevata (T=100)
- Hi 4 - Pericolosità idraulica molto elevata (T=50)

LEGENDA

- COMUNE DI PALAU
- Fascia 300 metri

AMBITI INSEDIATIVI

- ZONA A - CENTRO STORICO
- ZONA B1 - ESPANSIONE COMPIUTA
- ZONA B2 - ESPANSIONI DA COMPLETARE
- Sottozona C1 - Espansioni Pianificate
- Sottozona C3 - Espansioni in Programma
- Sottozona D2 - Insediamenti Produttivi Artigianali
- Sottozona E1 - Aree caratterizzate da una produzione agricola tipica e specializzata
- Sottozona E2b - Aree di primaria importanza per la funzione agricolo-produttiva in terreni non irrigui
- Sottozona E2c - Aree di primaria importanza per la funzione agricolo-produttiva in aree a bassa marginalità
- Sottozona E5a - Aree agricole marginali con marginalità moderata
- Sottozona F1 - Insediamenti Turistici Pianificati
- F1 - Standards
- F1 - Viabilità
- Sottozona F3 - Campeggi
- Sottozona F4 - Nuove aree turistiche
- Sottozona G1 - Attrezzature di servizio
- Sottozona G2 - Parchi, Strutture per lo sport e il tempo libero
- Sottozona G3 - Aree Militari
- Sottozona G4 - Infrastrutture a livello di area vasta
- Sottozone S - Standards Urbanistici

ZONA OMOGENEA H - SALVAGUARDIA AMBIENTALE

- Sottozona H1 - Zona Archeologica
- SOTTOZONA H2.3 - Area di rispetto 3 - paesaggistica
- Sottozona H2.5 - Area di Rispetto 5 - Cimiteriale
- Sottozona H2.6 - Aree di rispetto 6 - Stradale
- Fascia rispetto zone umide Le Saline

INSEDIAMENTO SPARSO - GLI STAZZI

- STAZZI

AMBITI VALENZA STORICO AMBIENTALE

- Sede ferroviaria
- Strade verdi Paesaggi Costieri
- Strade verdi del paesaggio interno
- Strada verde del liscia
- I Collegamenti delle strade verdi
- Strade Punta Nera
- Strade Porto Pollo Mursal
- Strade Porto Pollo Centritur

AREE PERCORSE DA INCENDI

- Aree Percorse da Incendi 2011
- Aree Percorse da Incendi 2008
- Aree Percorse da Incendi 2006
- Aree Percorse da Incendi 2005

Regione Autonoma della Sardegna
Assessorato Regionale dell'Urbanistica

Comune di Palau

Provincia di Olbia-Tempio

COMUNE DI PALAU

PIANO PAESISTICO REGIONALE - L.R. 25 novembre 2004, n. 8
ADEGUAMENTO DEL PIANO URBANISTICO COMUNALE AL P.P.R. E AL P.A.I.

ASSETTO INSEDIATIVO

B - TAVOLE DI PIANIFICAZIONE

Tav.
B.01

Elaborato
Carta di sintesi del territorio extraurbano

Scala
1:10.000

COORDINATORE
Dott. Ing. G. Piana CANNITTA
Via Garibaldi, 17 - 07049 Palau (PU)
Tel. 070/491111 - Fax 070/491111
Email: urbanistica@palau.it

ESPERTI
Geologo: Dott. Luigi PALLI
Agronomo: Dott. G. Paolo STACCOBELLU
Architetto: Dott. sa Paola M. SPICCI

Febbraio 2017