


PLANIMETRIA  
scala 1:200

LEGENDA:

- CAMPIONE IN ERBA SINTETICA h=50mm CON DRENAGGIO ORIZZONTALE (v. particolare Tav. 3)
- SISTEMAZIONE PERIMETRALE IN ERBA SINTETICA h=22mm (drenante) SU STRATO DI SABBIA (v. particolare Tav. 3)
- SISTEMAZIONE A VERDE ESISTENTE

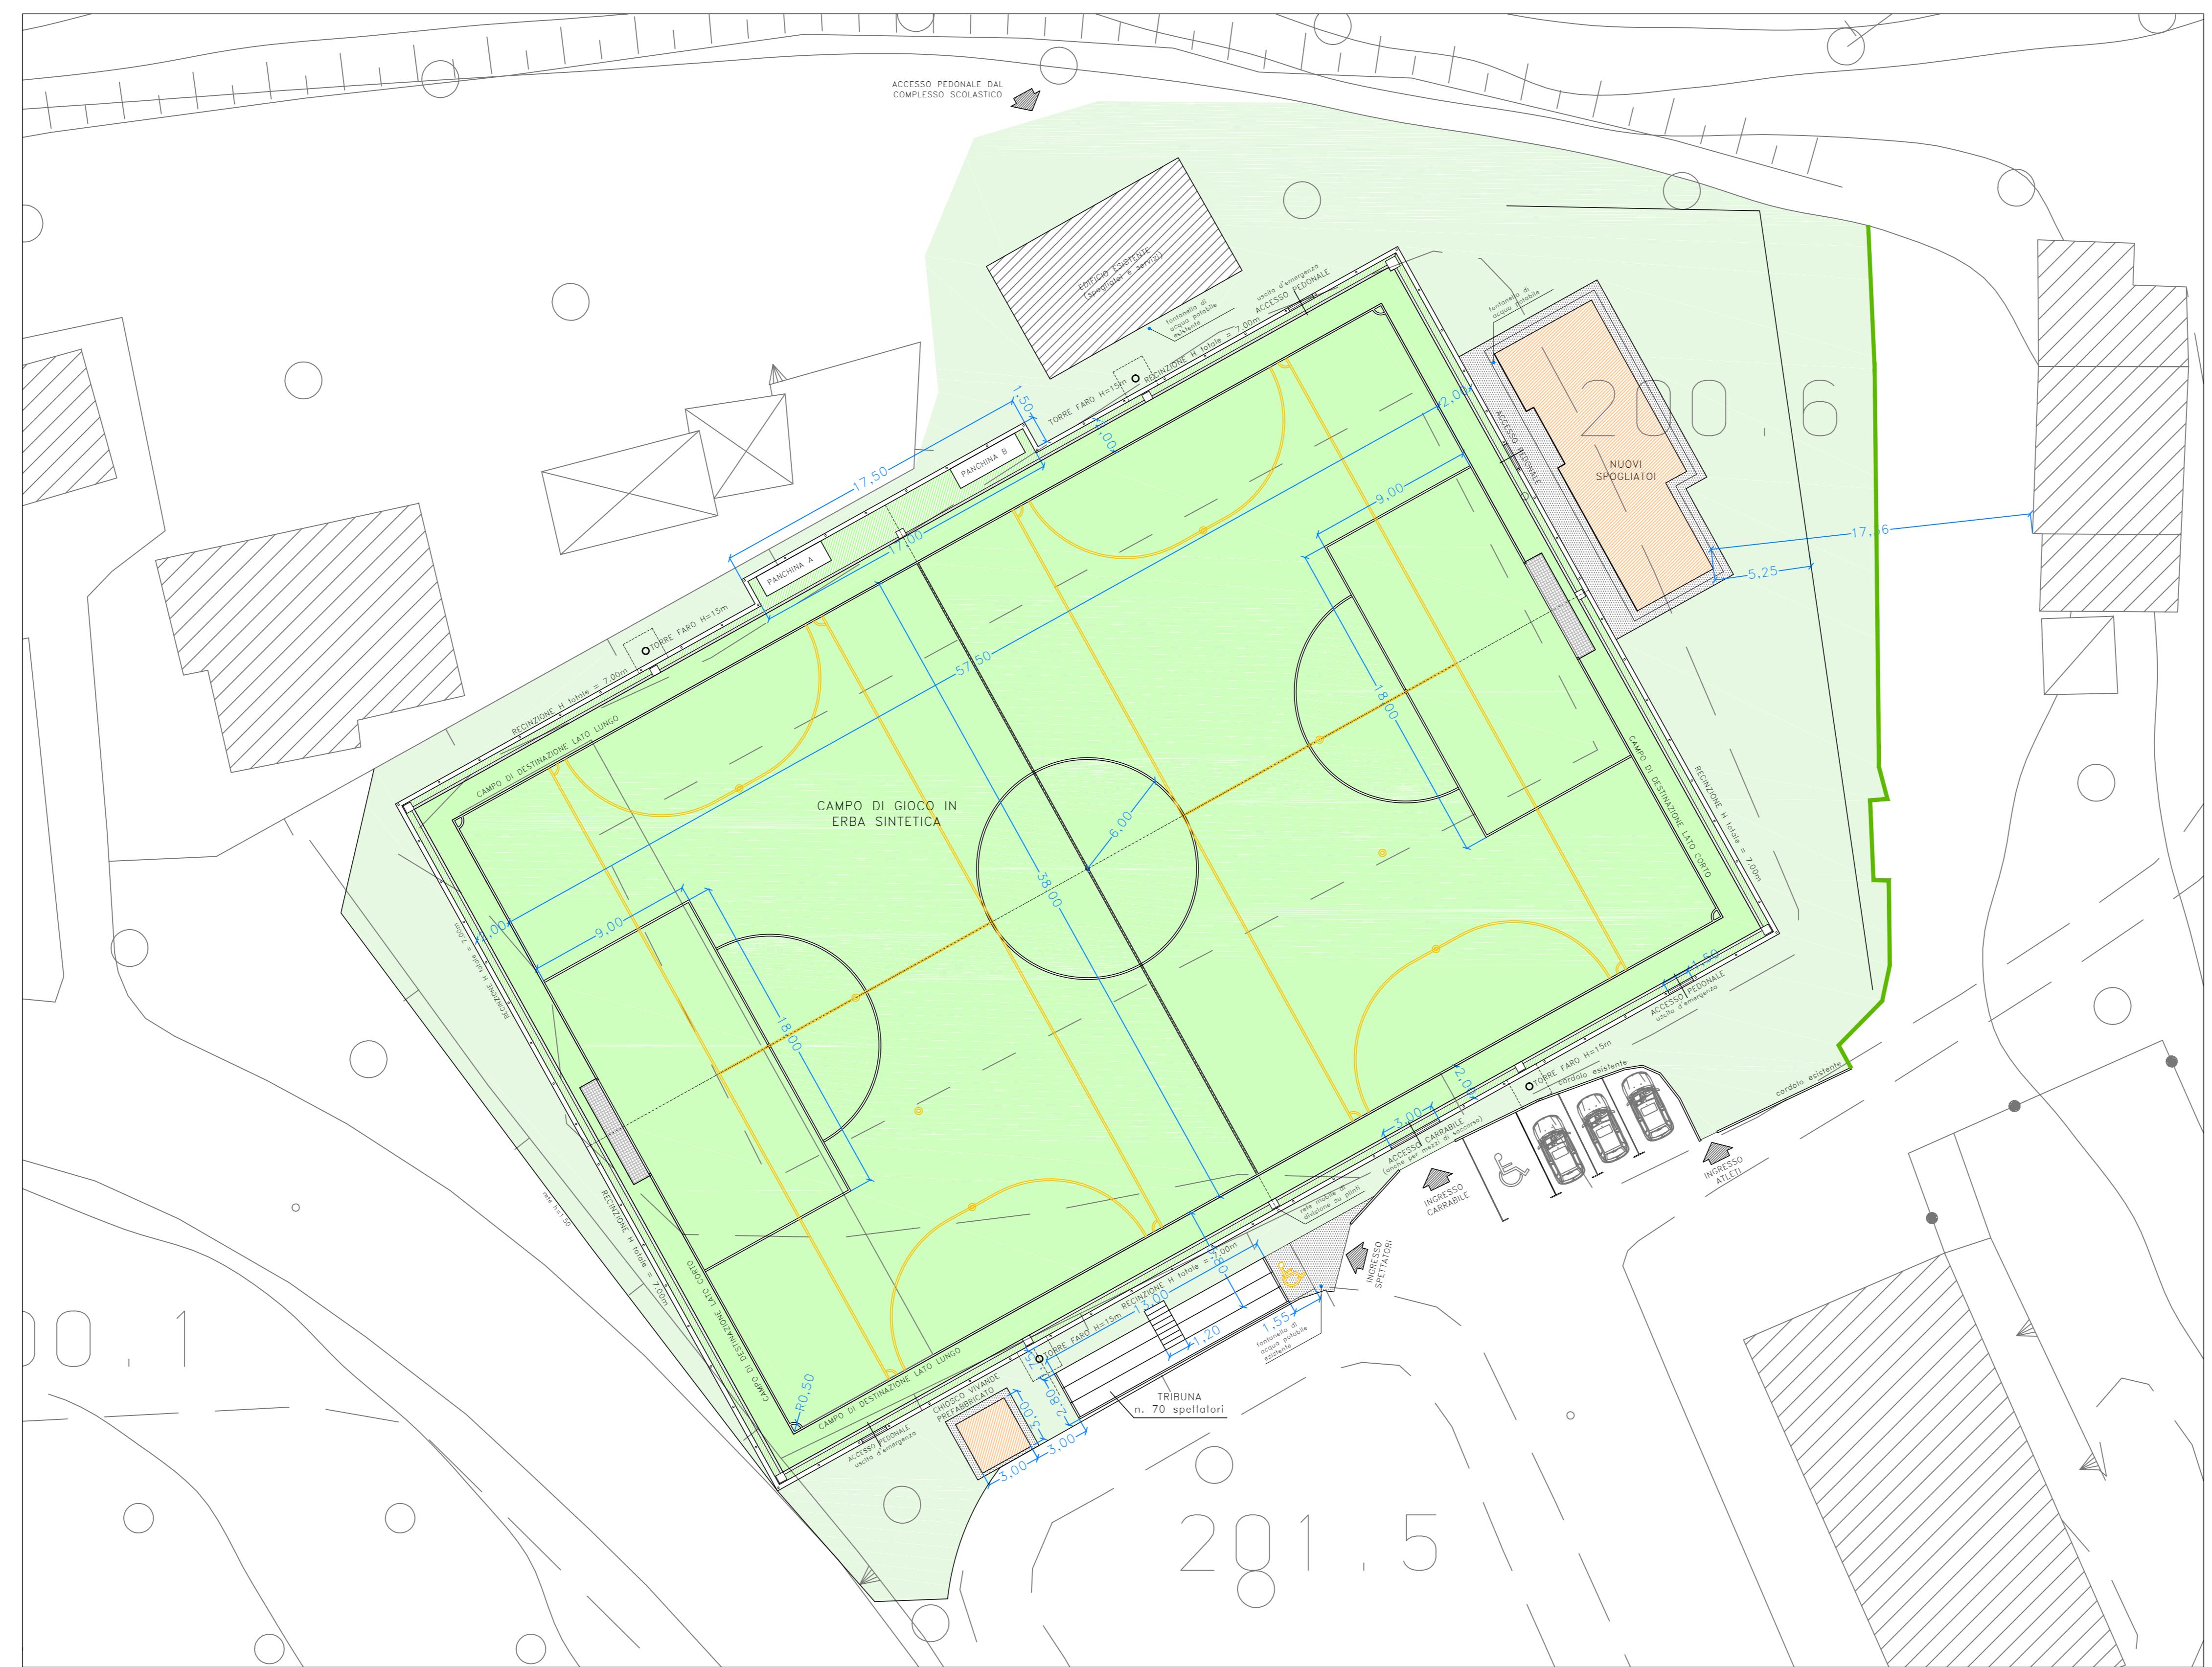

INDIVIDUAZIONE AREE DI SOSTA



COMUNE DI FOLIGNANO  
Provincia di Ascoli Piceno

LAVORI DI SISTEMAZIONE DEL CAMPO DI CALCIO A 8 PRESSO L'IMPIANTO SPORTIVO COMUNALE DI VIA AVELLINO IN LOCALITÀ VILLA PIGNA AD UTILIZZO DELL'ISTITUTO SCOLASTICO COMPRENSIVO "FOLIGNANO-MALTIGNANO"

PROGETTO DEFINITIVO

COMUNE DI FOLIGNANO  
Responsabile del Procedimento  
Arch. Francesca Romana Mancini

PROGETTISTA  
Ing. Andrea Sisti

Folignano, 08/05/2015

PLANIMETRIA DI PROGETTO

Planimetria generale di progetto scala 1:200  
Individuazione parcheggi

TAV. 2

AREE DI SOSTA	Aree di sosta per complessivi 850 mq, individuati nella zona di accesso all'impianto sportivo (zona A), per una superficie di parcheggio, per una superficie di circa 1400 mq, nella zona limitrofa (zona B). I parcheggi per utenti DA saranno individuati nelle immediate vicinanze dell'accesso.
RECINZIONI	Recinzione dello spazio di attività, comprendente il campo di gioco e la fascia di rispetto, di complessivi m 7,20, realizzata mediante rete metallica maglia cm 12,5x12,5 cm e rete di nylon maglia cm 12,5x12,5 per i restanti m 4,80.
SPAZI PER IL PUBBLICO	Individuazione di un ingresso per gli atleti e un ingresso per gli spettatori. Realizzazione di gradonato metallico per n. 70 spettatori, opportunamente dimensionato e pionato, elettricamente sollecitato sulla base delle verifiche di visibilità. Individuazione di spazi appositi per utenti DA, a lato del gradonato, in prossimità dell'ingresso all'impianto. Realizzazione di chiosco-vivande prefabbricato nelle vicinanze della gradonata, a servizio degli utenti dell'area. NOTA: In occasione dell'afflusso di spettatori, saranno utilizzabili i locali WC posti nell'edificio esistente.

