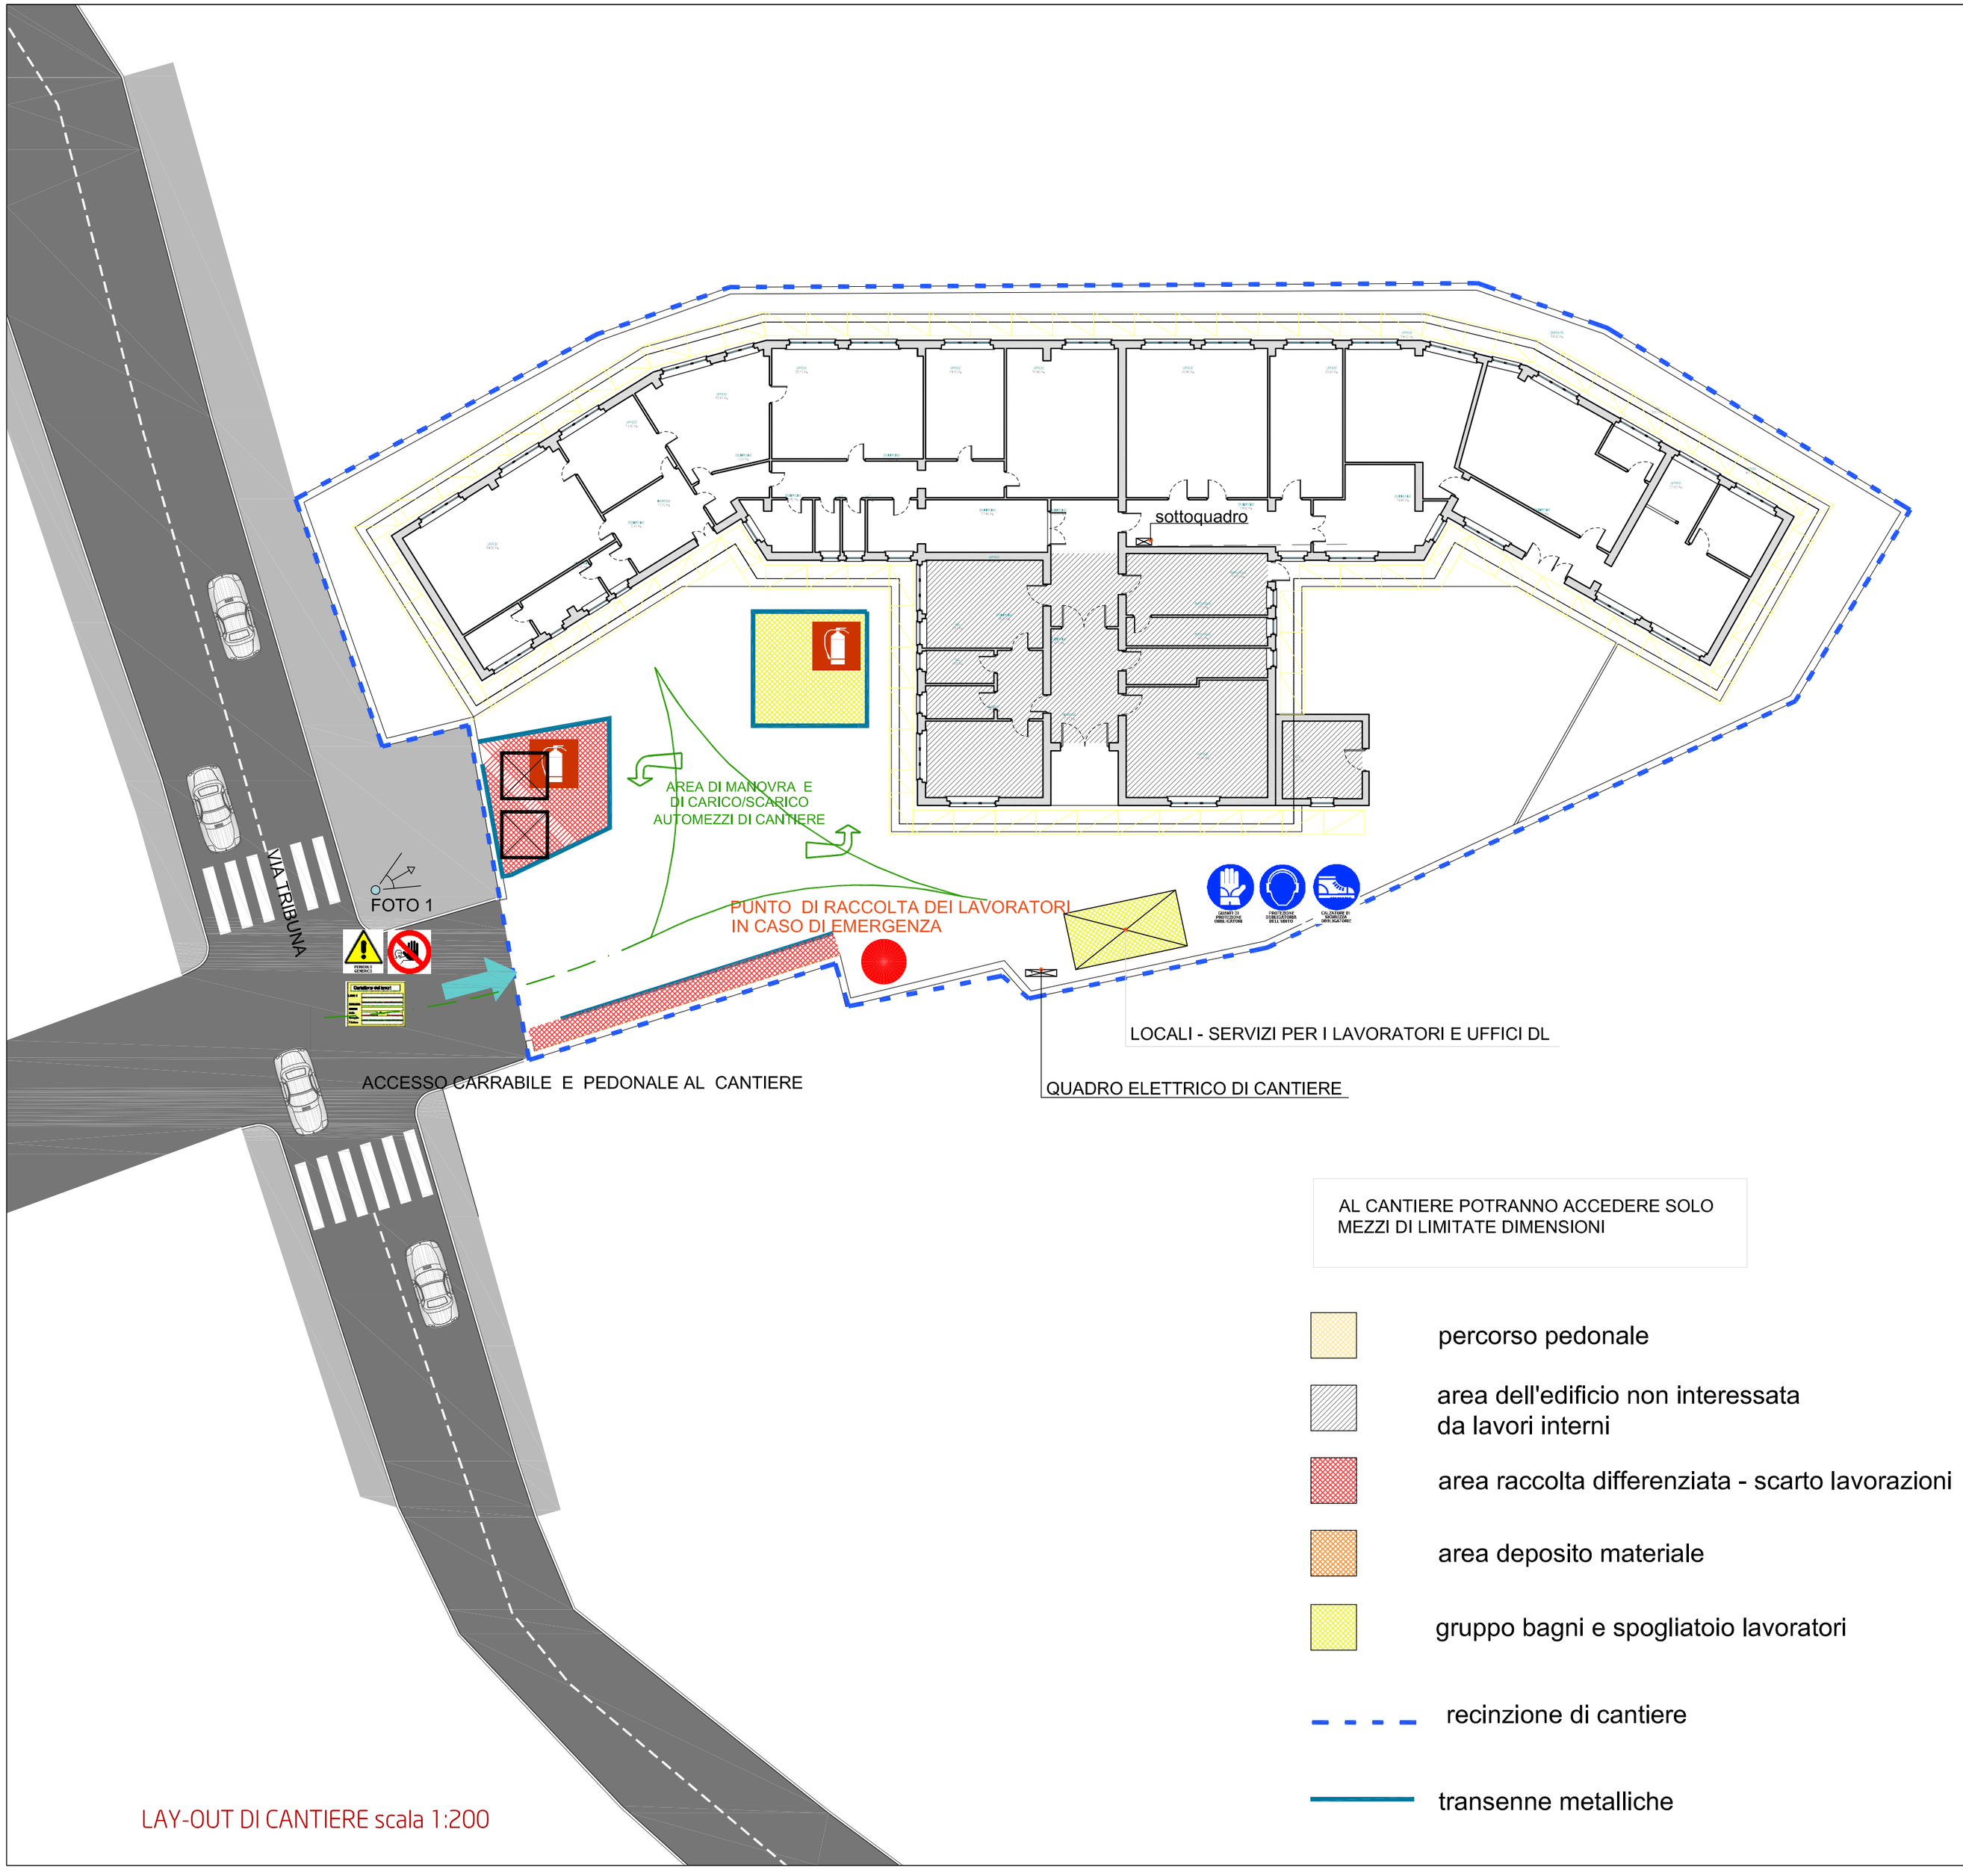

LAY-OUT DI CANTIERE scala 1:200

foto 1

COMMITTENTE

Comune di CELANO
Provincia di L'Aquila

Presidenza del Consiglio dei Ministri

PROGETTO

RIQUALIFICAZIONE URBANA, SOCIALE E CULTURALE
AREE DEGRADATE
RIONE MURICELLE, STAZIONE, TRIBUNA E VASCHETTE

TITOLO

CENTRO SOCIALE AGGREGATIVO
Planimetria sicurezza

FORMATO: A2

SCALA: 1:200

PROGETTISTA

STUDIO PARIS ENGINEERING
Via G. Amendola, 48
67051 AVEZZANO (AQ)
tel/fax: 0863.1940207
email: info@studioparisengineering.it

TIMBRO E FIRMA

REVISIONE	DATA	DESCRIZIONE	REDATTO	CONTROLLATO	APPROVATO
0	novembre 2017	progetto definitivo - esecutivo	CT	PE	LP

ELABORATO: T A V . S I C . 0 4

Il presente elaborato è di proprietà dello STUDIO PARIS ENGINEERING e a termini di Legge non può essere copiato, riprodotto o divulgato senza autorizzazione scritta dello stesso