


Legenda

	Estintore a polvere 6Kg
	Addetto alla squadra di emergenza
	Idrante soprassuolo UNI 70
	Uscita di emergenza
	Percorso di esodo del pubblico dall'area della manifestazione
	Percorso del pubblico per allontanamento dall'area
	Percorso di intervento dei mezzi di soccorso

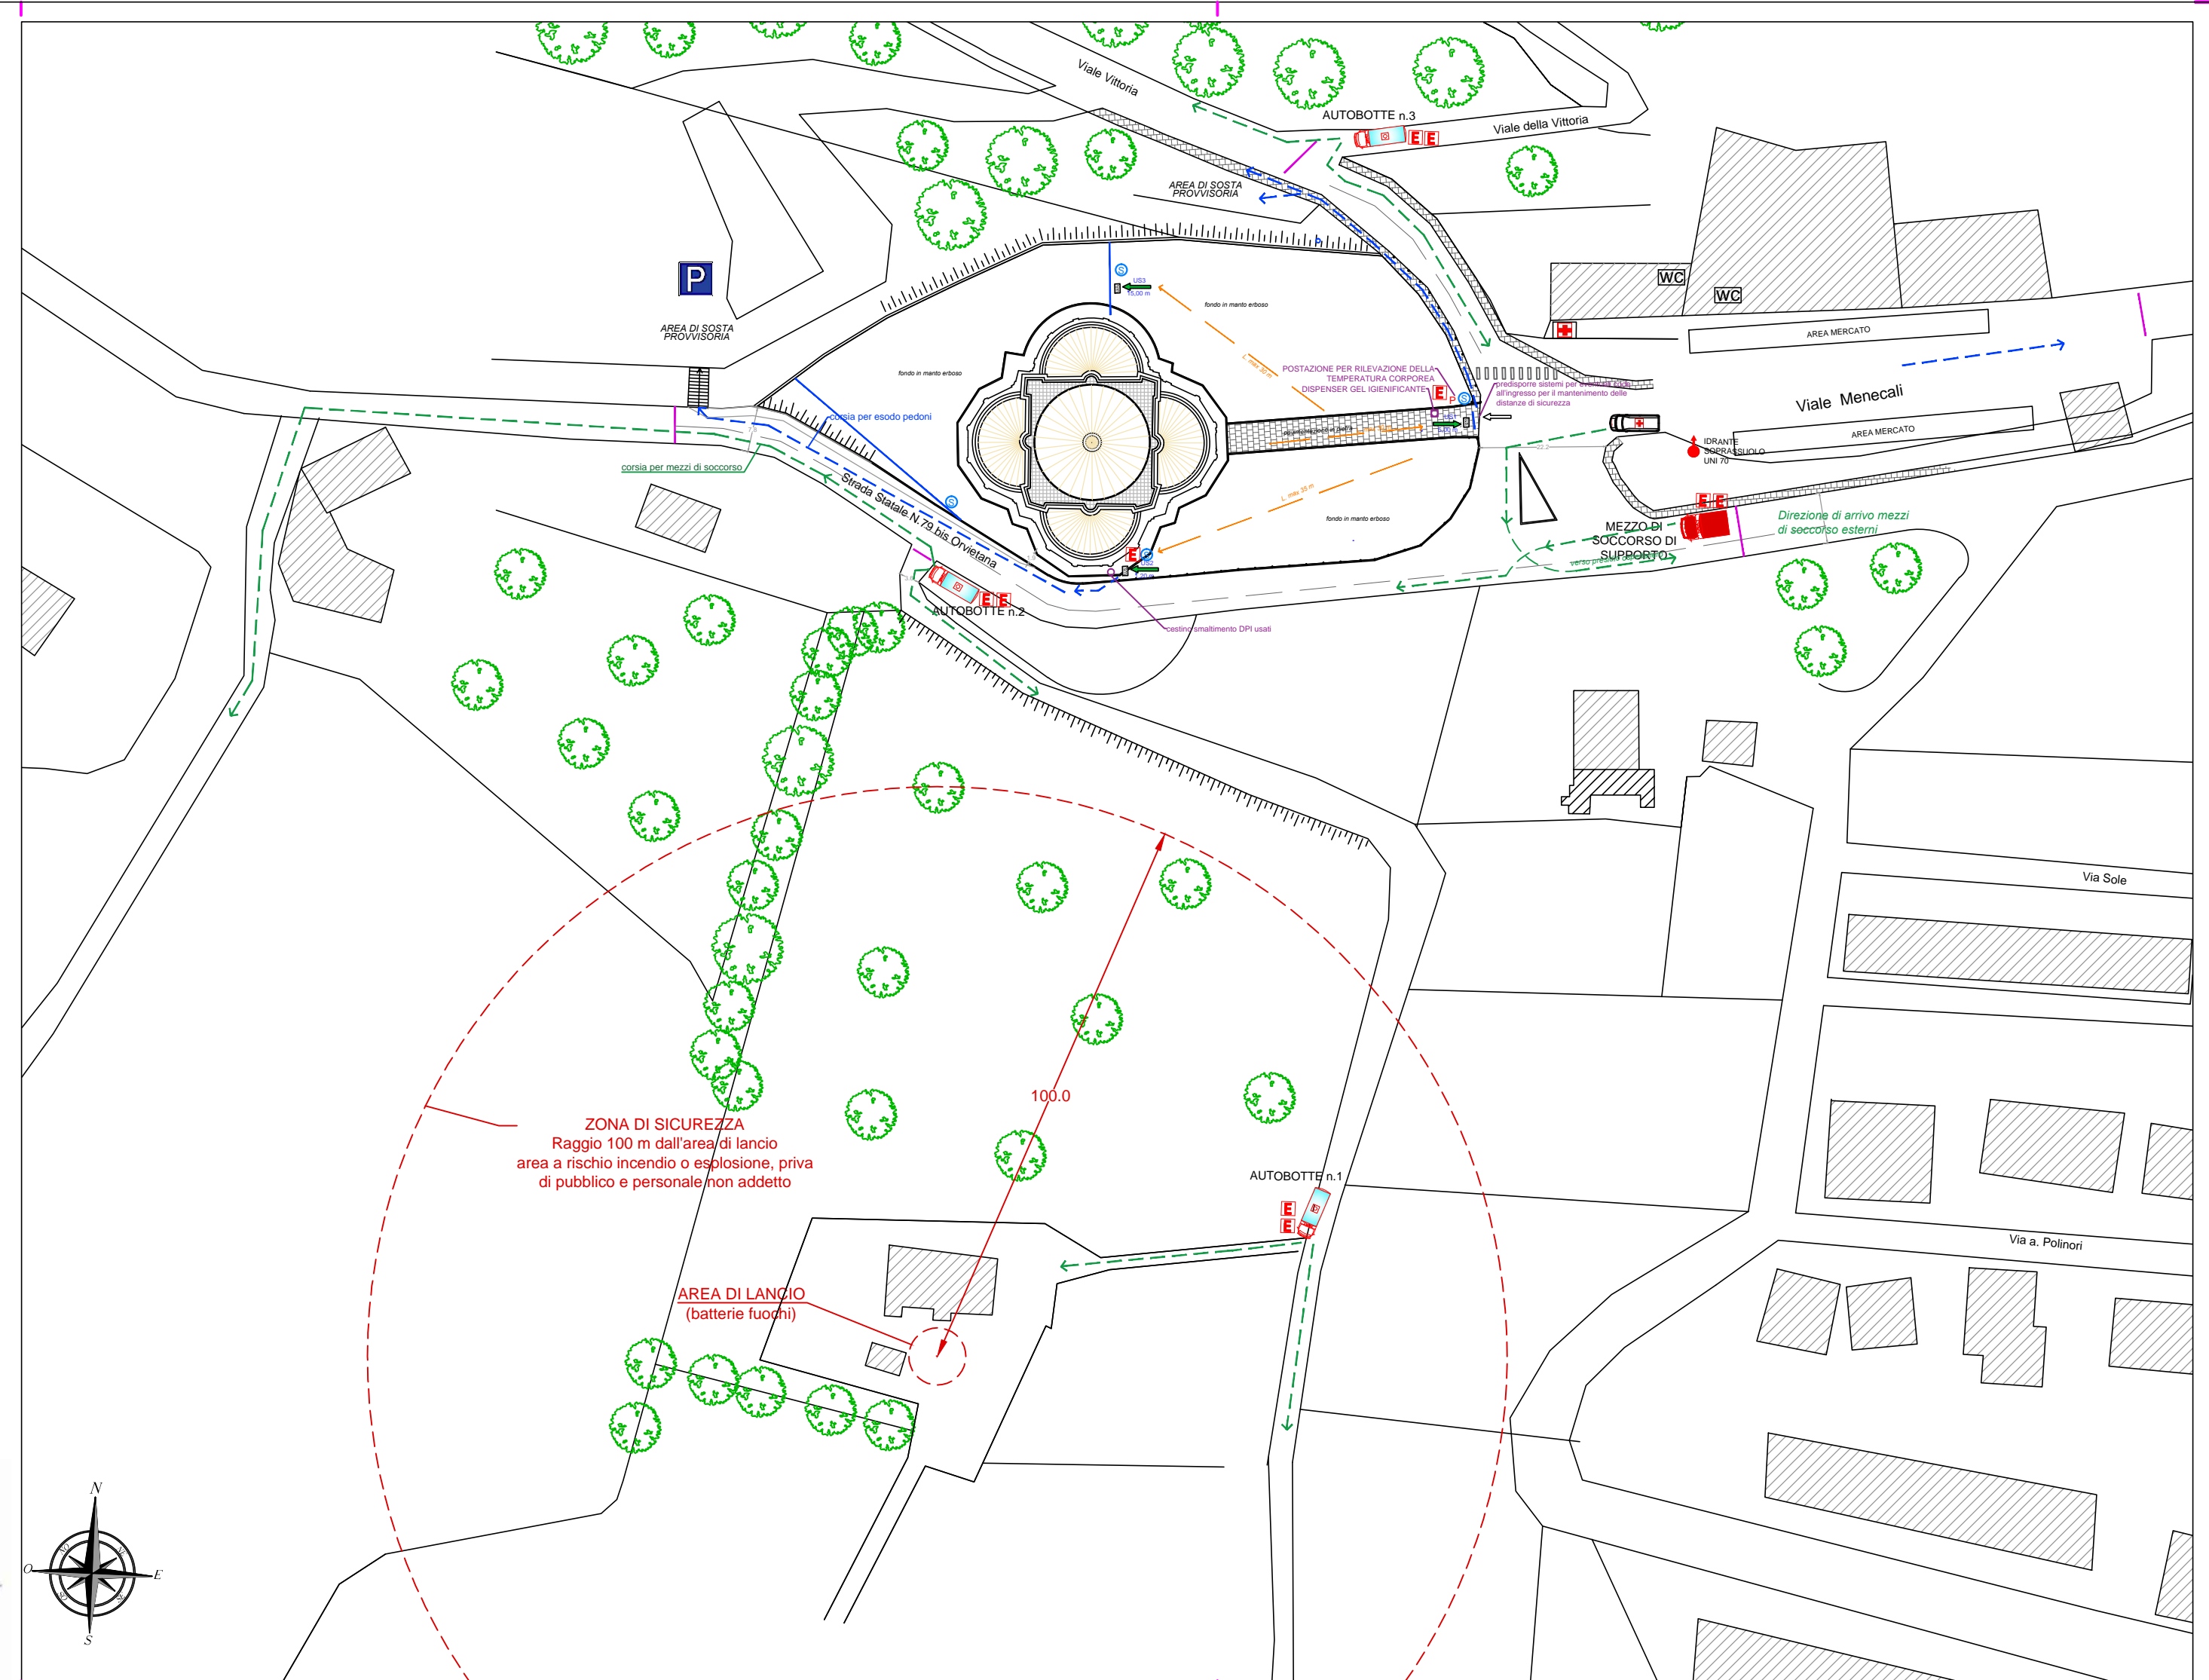

IL TECNICO: **ING. MARTA ANTONINI**
 Via Don Minzoni, 5 06055 Marsciano (PG)
 cell. 3495830529 e-mail: ingmartaantonini@gmail.com pec: marta.antonini@ingpec.eu

COMMITTENTE: **LA CONSOLAZIONE - E.T.A.B.**
 Ente Tuderte di Assistenza e Beneficenza

PROGETTO: **FESTA DELLA CONSOLAZIONE E SPETTACOLO PIROTECNICO**
 DELL' 8 SETTEMBRE 2020 PRESSO TEMPIO DELLA CONSOLAZIONE DI TODI

ELABORATO GRAFICO: **MISURE DI PREVENZIONE E PROTEZIONE**
 PLANIMETRIA GENERALE - PERCORSI MEZZI E PERSONE

DATA	25.08.2020	REVISIONE	02
SCALA	1:1000	TAVOLA	2
REFERIMENTO	2792/2020/0967		

