


AREA SERVIZI

LIMITE DEL PA-01

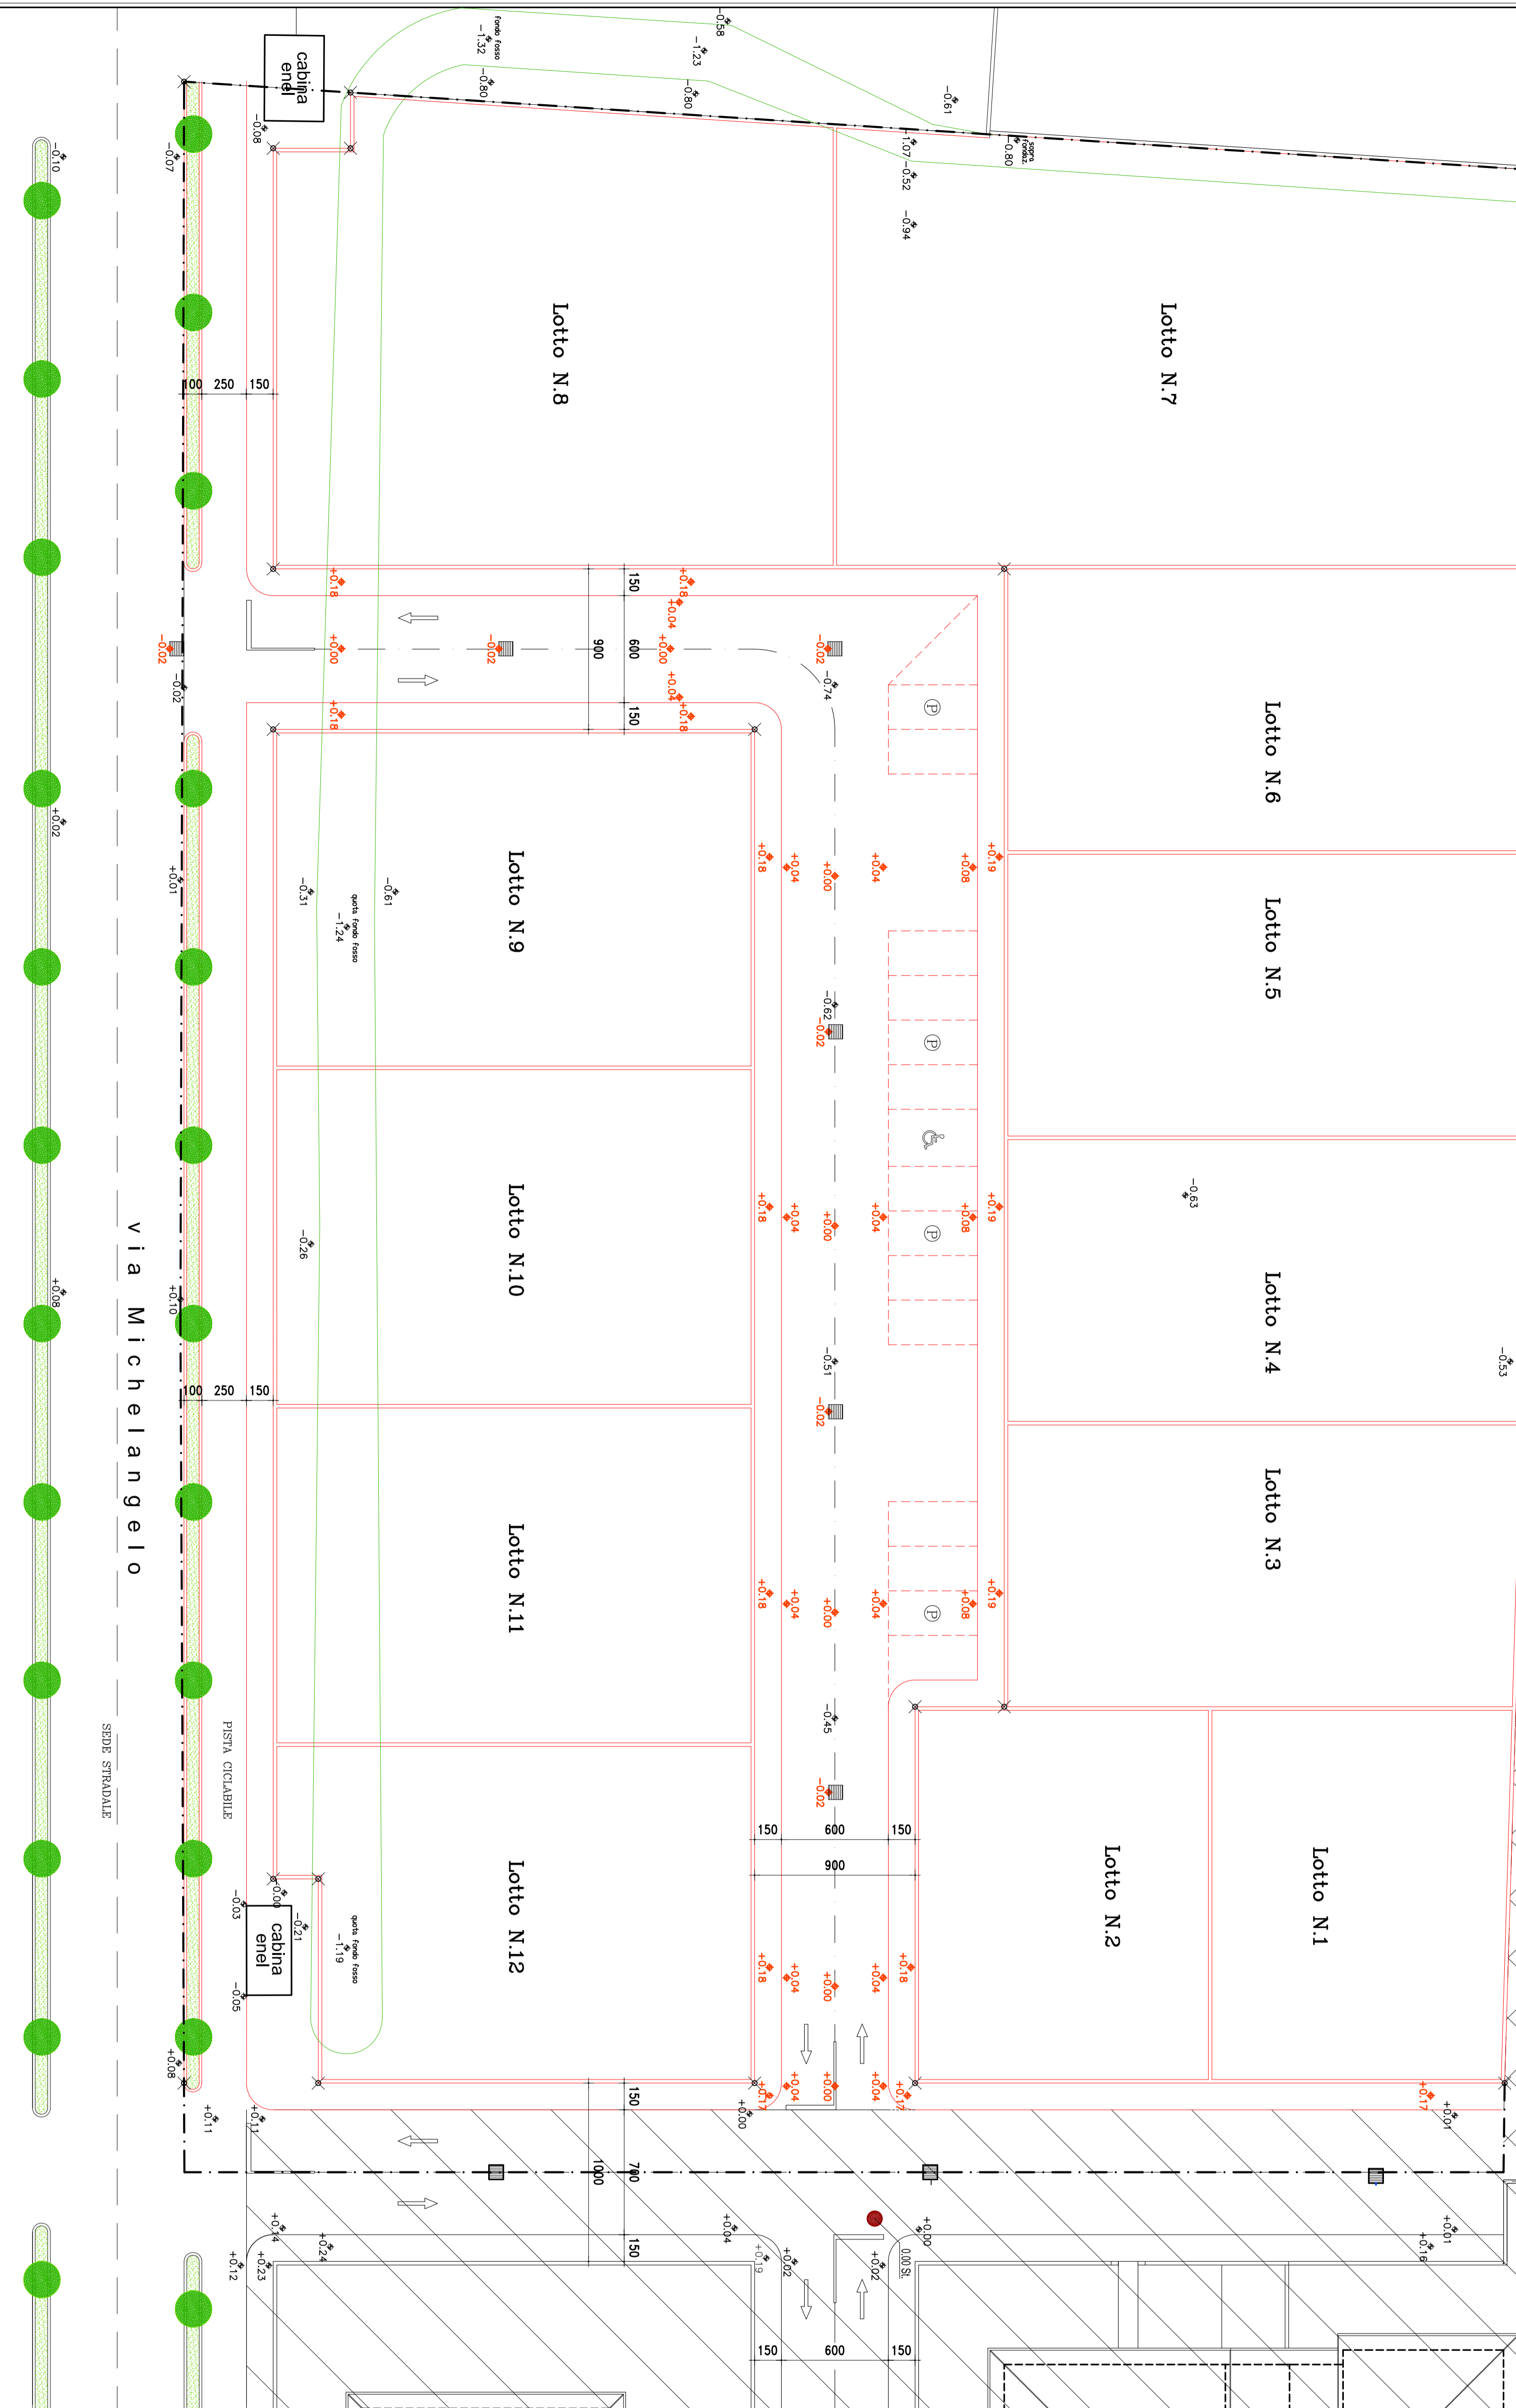

- RECINZIONI IN PROGETTO
- ✕ PUNTI FISSI TRACCIAMENTO
- ▲ QUOTE DI PROGETTO
- QUOTE ESISTENTI

progetto
PA-01
PIANO DI LOTTIZZAZIONE
RESIDENZIALE

tavola
RILIEVO
PLANOALTIMETRICO

commititante
NUELL S.R.L.
Sede legale: Via Europa, 90
Passirano (BS) Frazione Camignone
C.F. e P. IVA 02644480986
pec NUELLSR@LEGALMAIL.IT

progettista
Architetto Enrico Prestini
via San Michele 21a , 25020 Bussano Broo (BS)
Tel. 030.9935256 e-mail arch.prestini@libero.it
pec enrico.prestini@archiworldpec.it

PROVINCIA DI BRESCIA COMUNE DI SAN GERVASIO BRESCIANO

FILE DESIGN/NUELL	DATA	AGGIOR.	SCALA	TAVOLA
PIANO LOTTIZZAZIONE	NOVEMBRE 2020		1/200	2
TA:37896918ammi				

A termini di legge la proprietà di questo disegno è riservata, non può quindi essere utilizzato, riprodotto o ceduto senza autorizzazione scritta.