


# AREA SERVIZI

LIMITE DEL PA-01

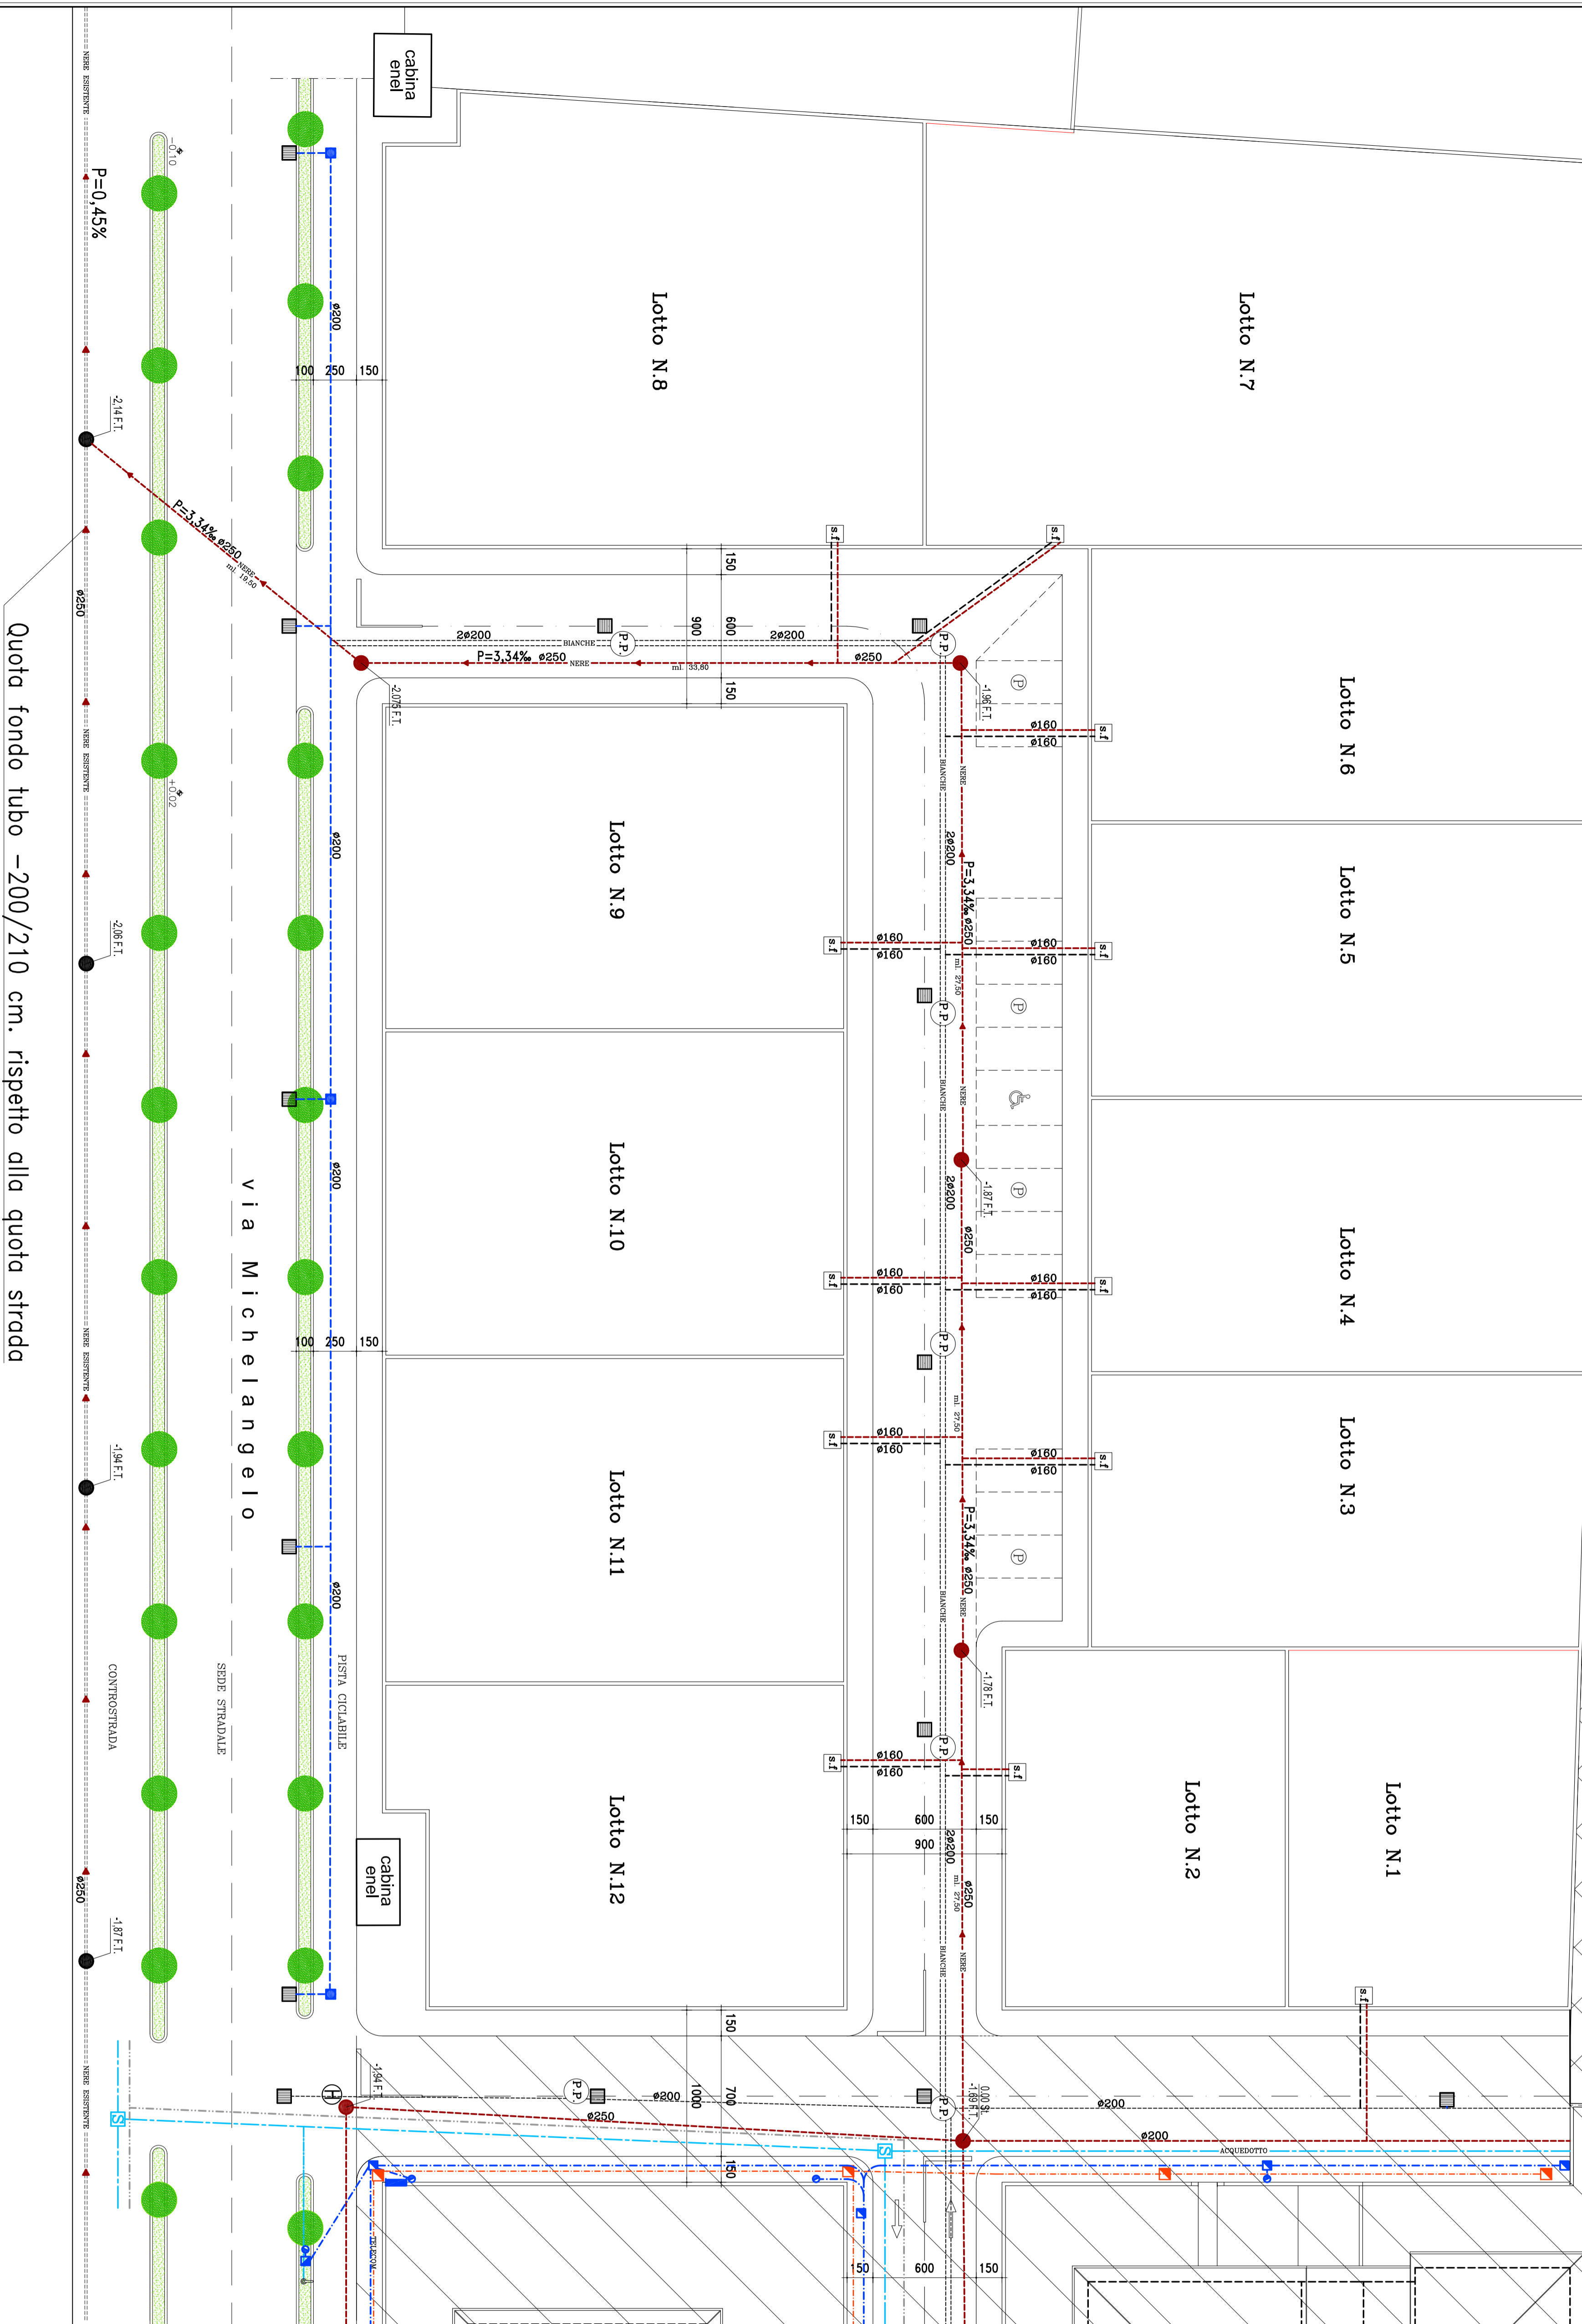

## LEGENDA

- pozzetto acque nere
- pozzetto acque bianche
- ▣ pozzetto caditoia
- tubo ø 200/250 mm. rete acque nere
- doppio tubo drenante ø 200 mm. rete bianche
- tubo ø 160 mm. stacco acque bianche
- tubo ø 160 mm. stacco acque nere
- pozzo pendente diam. 150 cm.
- ▣ sifone fiorenze acque bianche/nere

progetto  
**PA-01**  
PIANO DI LOTTIZZAZIONE  
RESIDENZIALE

tavola

**RETI TECNOLOGICHE  
FOGNATURE BIANCHE E NERE**

committente

**NUELL S.R.L.**  
Sede legale: Via Europa, 90  
Possirano (BS) Frazione Camignone  
C.F. e P. IVA 02644480986  
pec NUELLSR@LEGALMAIL.IT

Timbro e Firma

progettista

**Architetto Enrico Prestini**  
Via San Michele 21a , 25020 Bassano Bno (BS)  
Tel. 030.9935256 e-mail arch.prestini@libero.it  
pec enrico.prestini@archiworldpec.it

Timbro e Firma  
Firmato digitalmente

PROVINCIA DI BRESCIA

COMUNE DI SAN GERVASIO BRESCIANO

FILE DESIGN/NUELL  
PIANO LOTTIZZAZIONE  
Ta-Architendragione

DATA  
NOVEMBRE 2020

AGGIORN.

SCALA  
1/200

TAVOLA  
**4a**

A termini di legge la proprietà di questo disegno è riservata, non può quindi essere utilizzato, riprodotto o ceduto senza autorizzazione scritta.