


# AREA SERVIZI

LIMITE DEL PA-01

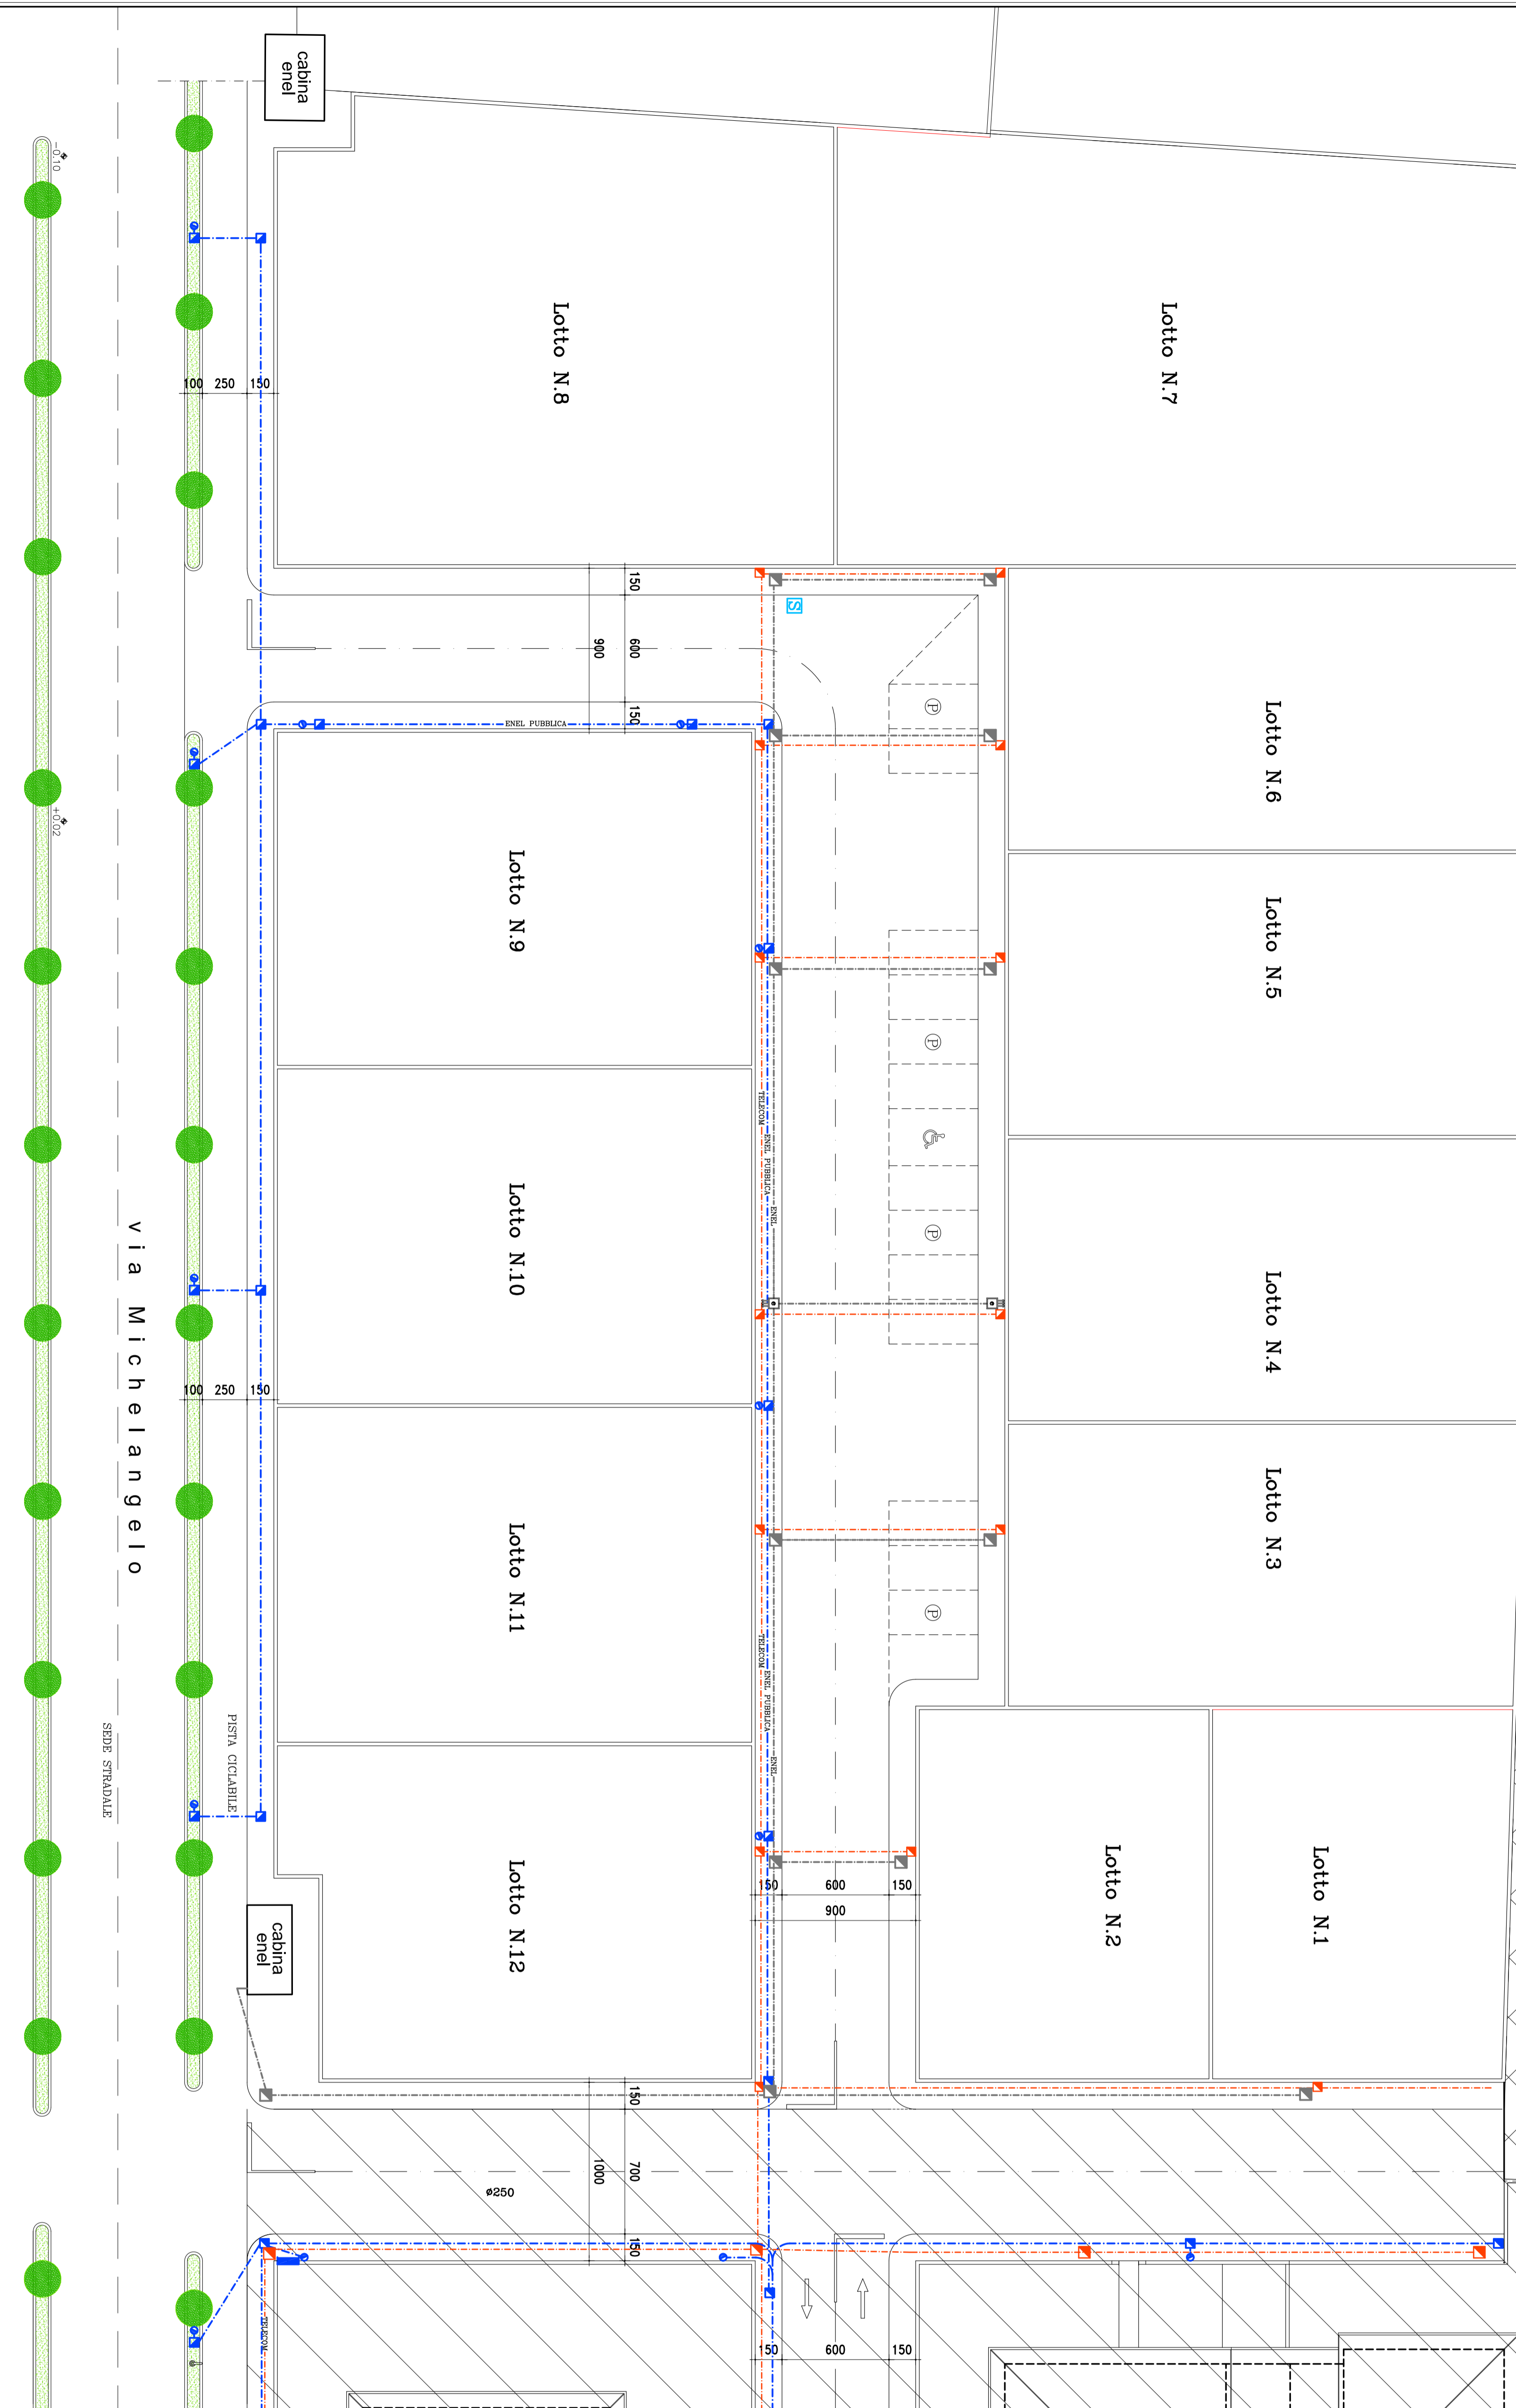

## LEGENDA

- pozzetto Enel 60x60
- pozzetto per cassetta Enel 60x60+3ø125
- cavidotto Enel ø mm 160
- pozzetto Telecom
- cavidotto Telecom ø mm 125
- palo pubblica illuminazione
- pozzetto illuminazione pubblica
- quadro generale illuminazione pubblica
- cavidotto illuminazione pubblica ø mm 125

progetto  
**PA-01**  
PIANO DI LOTTIZZAZIONE  
RESIDENZIALE

tavola  
**RETI TECNOLOGICHE  
ENEL - ENEL - PUBBLICA  
TELECOM**

commititante

**NUELL S.R.L.**  
Sede legale: Via Europa, 90  
Passirano (BS) Frazione Camignone  
C.F. e P. IVA 02644480986  
pec NUELL SRL@LEGALMAIL.IT

Timbro e Firma

progettista

**Architetto Enrico Prestini**  
via San Michele 21a , 25020 Bassano Bno (BS)  
Tel. 030.9935256 e-mail arch.prestini@libero.it  
pec enrico.prestini@archinordidpec.it

Timbro e Firma  
Firmato digitalmente

PROVINCIA DI BRESCIA

COMUNE DI SAN GERVASIO BRESCIANO

FILE DESIGN/NUELL  
PIANO LOTTIZZAZIONE  
Ta-Redifficnologica

DATA  
NOVEMBRE 2020

AGCIOR:

SCALA  
1/200

TAVOLA  
**4C**

A termini di legge la proprietà di questo disegno è riservata, non può quindi essere  
utilizzato, riprodotto o ceduto senza autorizzazione scritta.