


AREA SERVIZI

LIMITE DEL PA-01

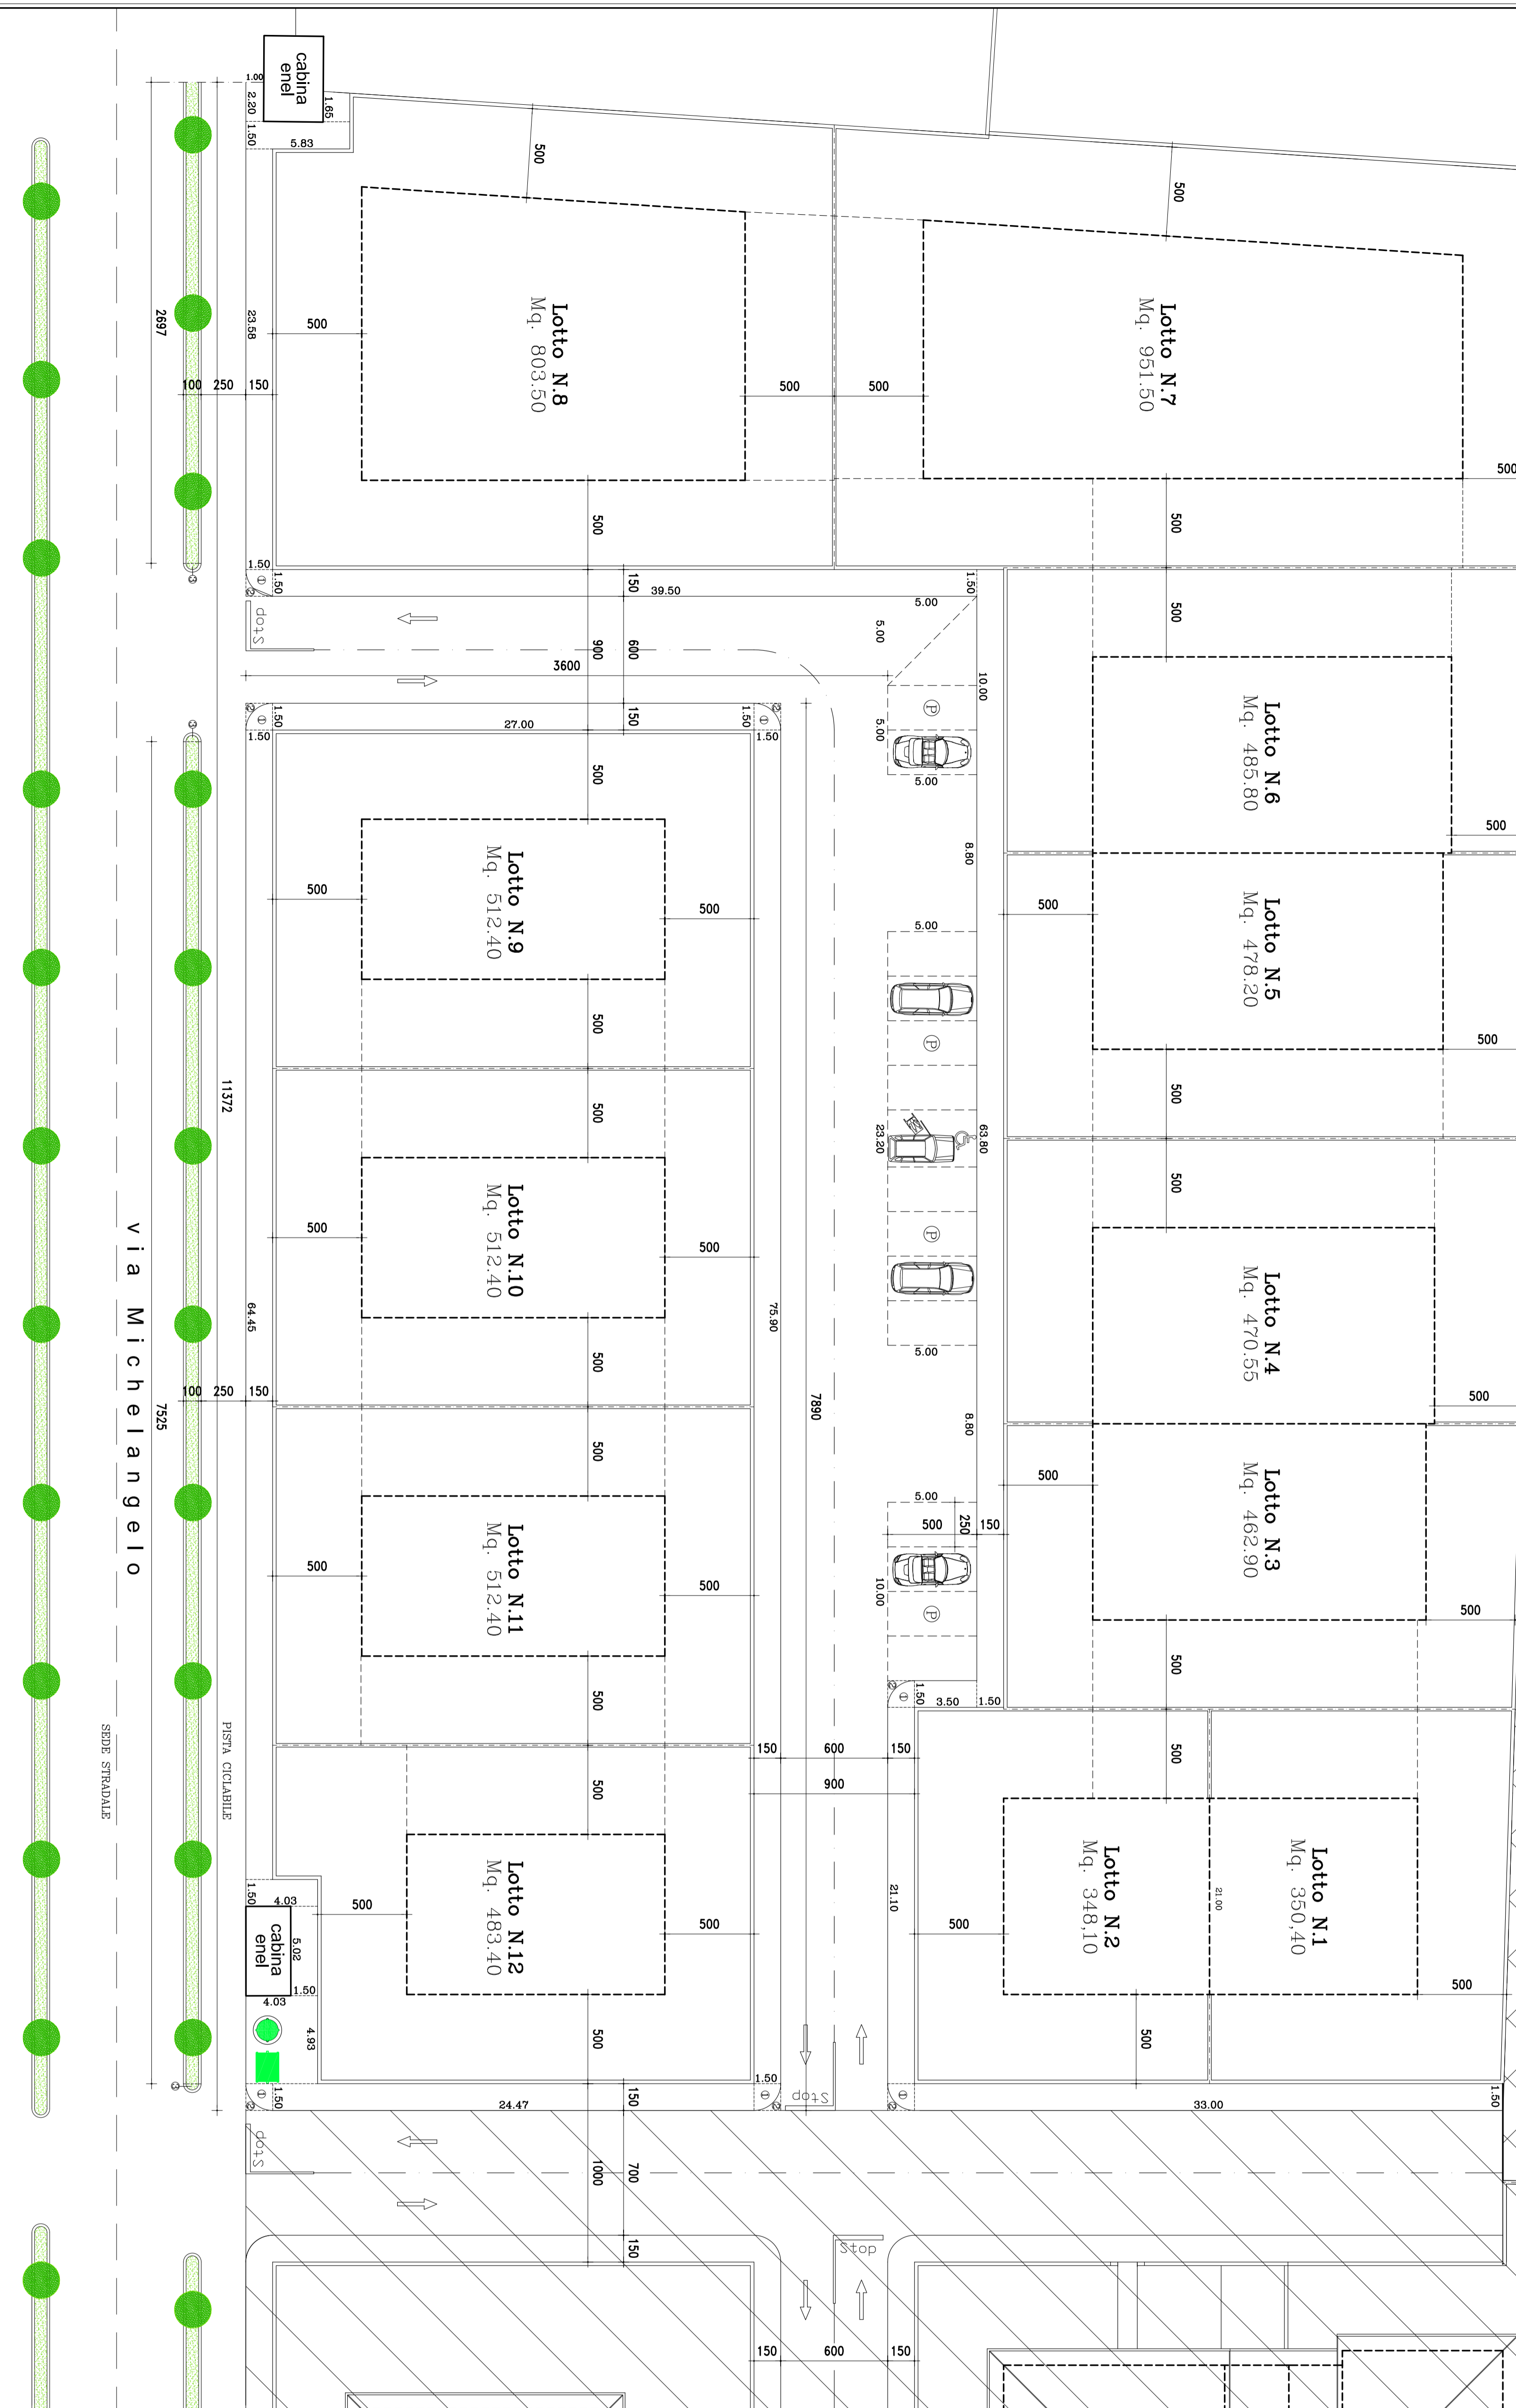

VERDE PUBBLICO

(26.97+75.25) x 1.00 = 102.22 Mq.
CURVA ③ 0.39 x 3 = 1.17 Mq.
TOTALE = 103.39 Mq.

PISTE CICLABILI

113.72 x 2.50 = 284.30 Mq.
TOTALE = 284.30 Mq.

PARCHEGGI

(5.00+10.00/2) x 5.00 = 37.50 Mq.
(23.20+10.00) x 5.00 = 166.00 Mq.
CURVA ② 0.49 x 1 = 0.49 Mq.
TOTALE = 203.99 Mq.

MARCIAPIEDI

(33.00+21.10) x 1.50 = 81.15 Mq.
(63.80+3.50) x 1.50 = 100.95 Mq.
(39.5+23.58) x 1.50 = 94.62 Mq.
(5.83+1.65) x 1.50 = 11.22 Mq.
[(2.20x1.00)+(1.76x7)] = 14.52 Mq.
(75.90+27.00) x 1.50 = 154.35 Mq.
64.45 x 1.50 = 96.67 Mq.
(4.03+5.02) x 1.50 = 13.57 Mq.
(4.03x4.93)+(24.47x1.50) = 56.56 Mq.
TOTALE = 623.61 Mq.

STRADE DI LOTTIZZAZIONE

(78.90+36.00) x 6.00 = 689.40 Mq.
(8.80x5.00x2) = 88.00 Mq.
(5.00x5.00/2) = 12.50 Mq.
CURVA ② 0.49 x 7 = 3.43 Mq.
TOTALE = 793.33 Mq.

PA-01 PIANO DI LOTTIZZAZIONE RESIDENZIALE

VERIFICA SUPERFICI

NUELL S.R.L.
Sede legale: Via Europa, 90
Passirano (BS) Frazione Caminone
C.F. e P. IVA 02644480986
pec NUELL SRL@EGALMAIL.IT

progettista

Architetto Enrico Prestini
via San Michele 21a , 25020 Bussano Bno (BS)
Tel. 030.9935256 e-mail arch.prestini@libero.it
pec enrico.prestini@archiworldpec.it

committente

progettista

PROVINCIA DI BRESCIA COMUNE DI SAN GERVASIO BRESCIANO

progetto

timbro e firma

firmato digitalmente

FILE DESIGN/NUELL DATA AGGIOR. SCALA TAVOLA
PIANO LOTTIZZAZIONE NOVEMBRE 2020 1/200 6
ca.:Sfrago@nuell.com

A termini di legge la proprietà di questo disegno è riservata, non può quindi essere utilizzato, riprodotto o ceduto senza autorizzazione scritta.