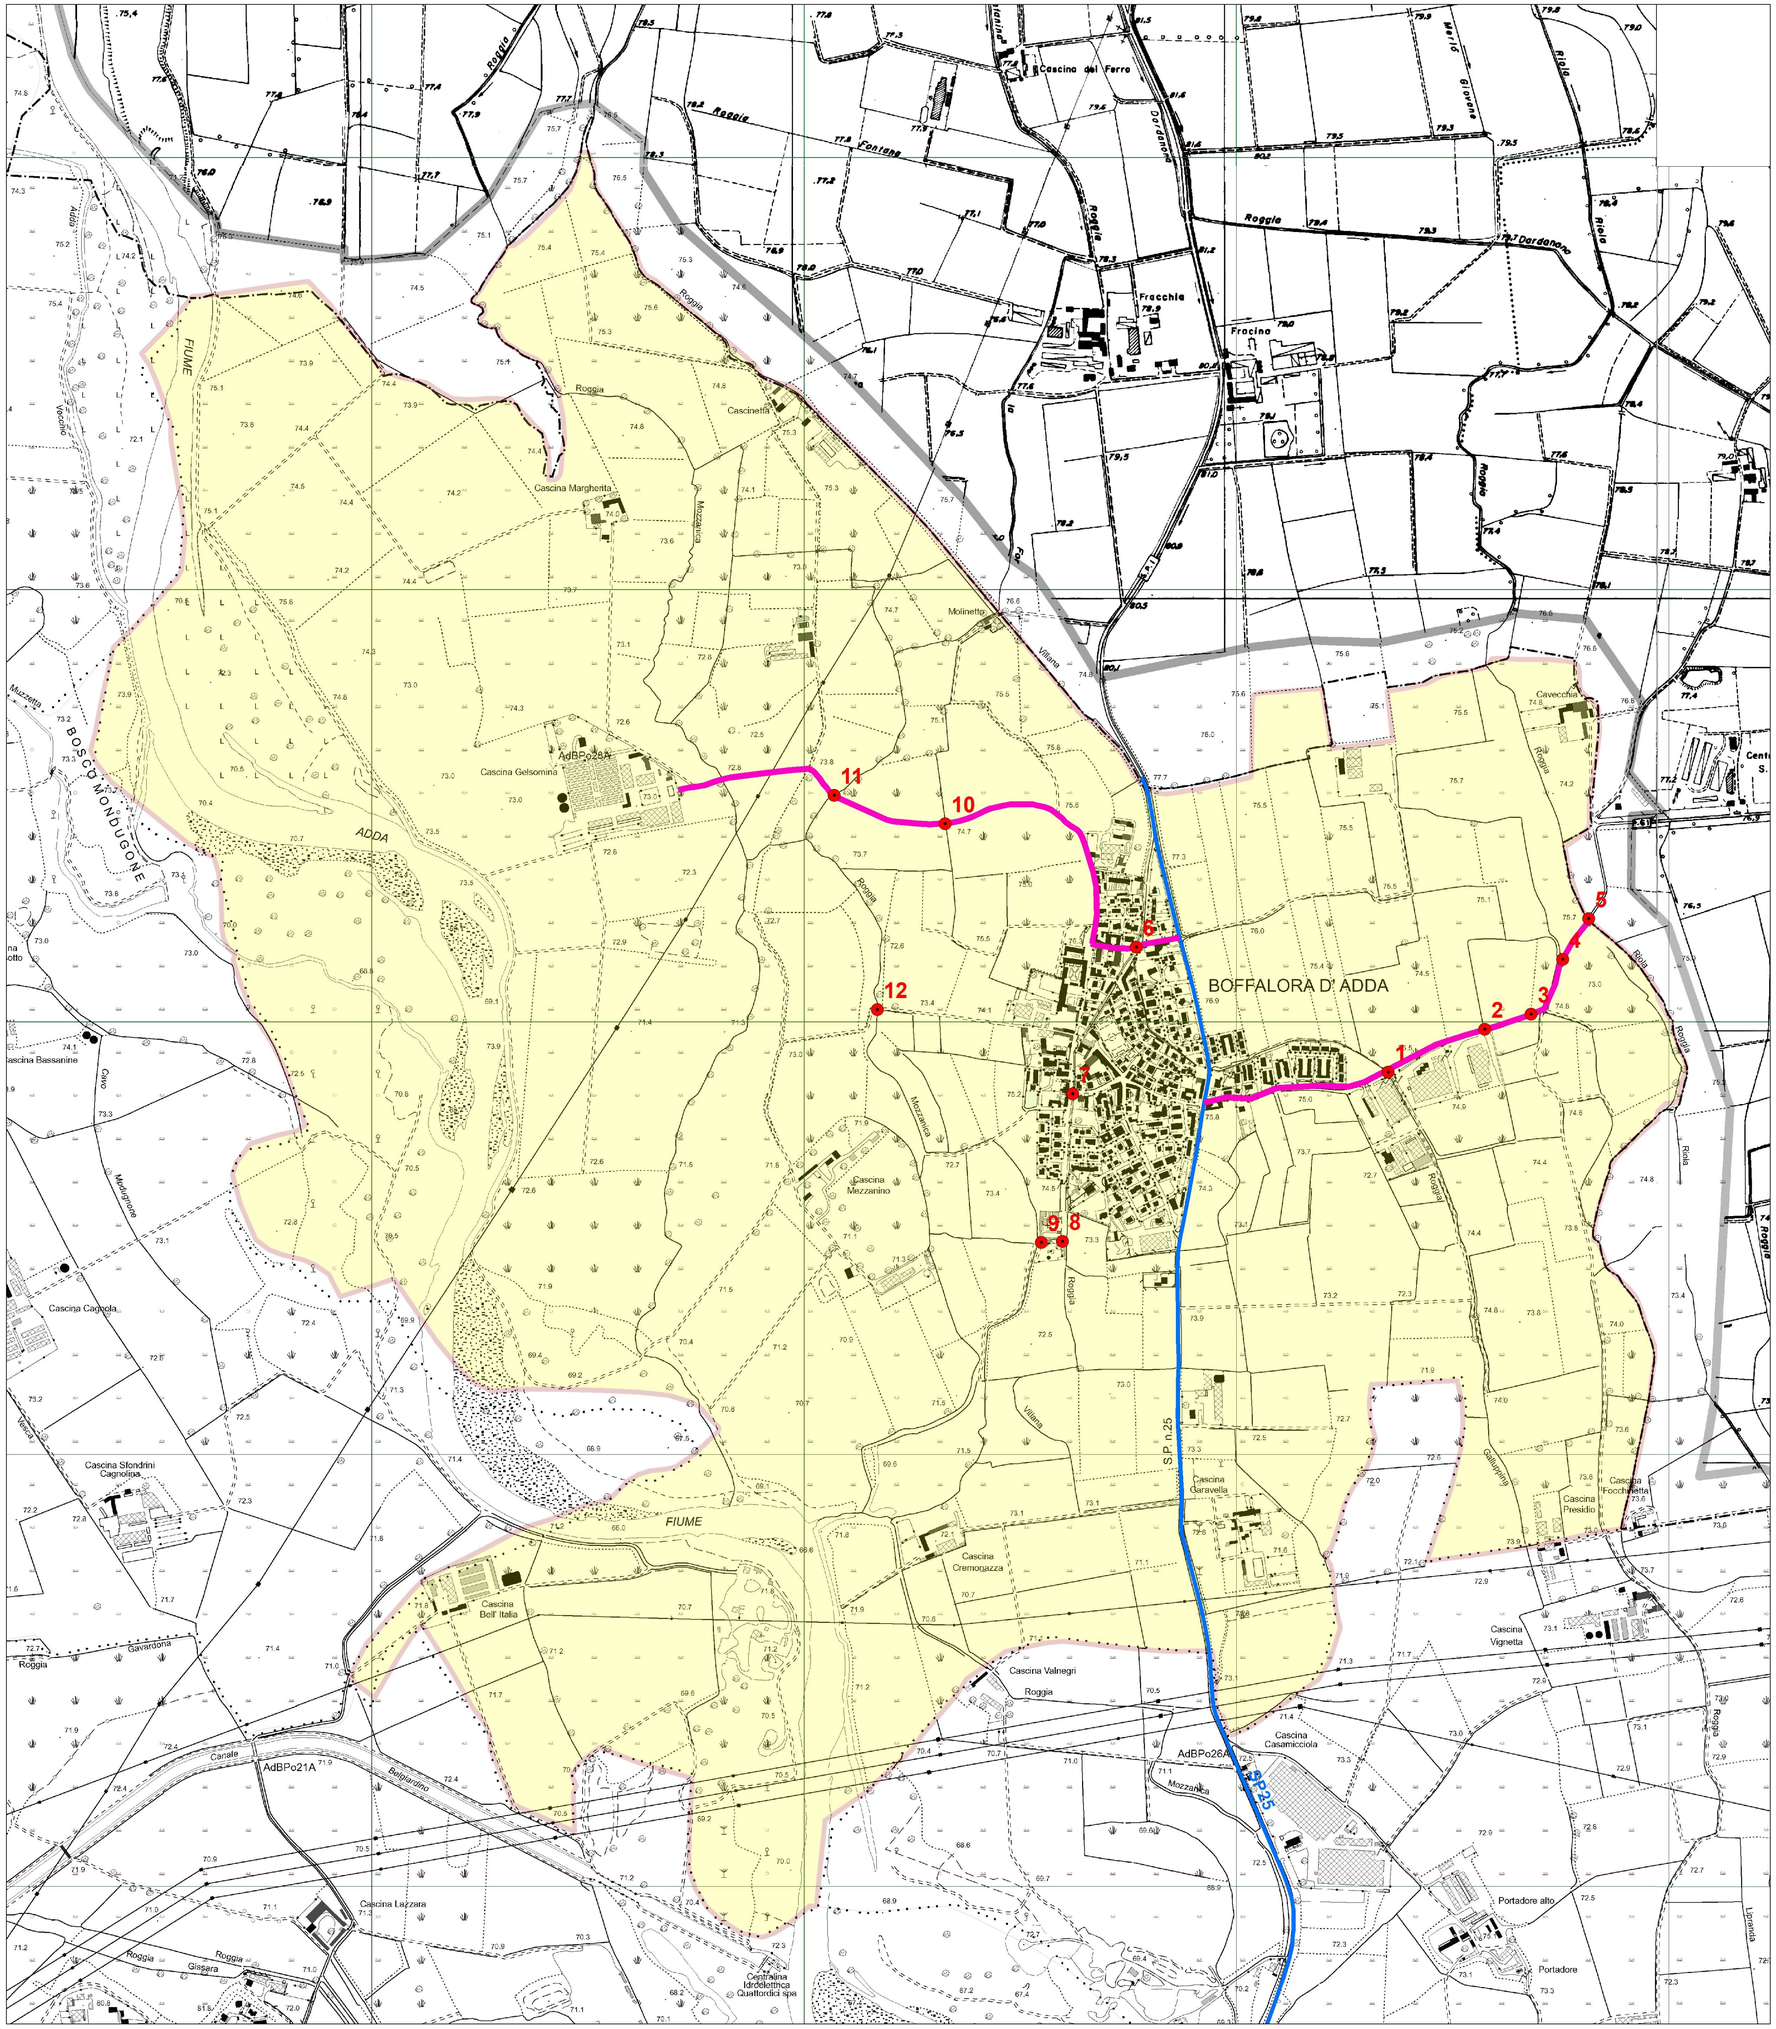

LEGENDA

- VIABILITA' COMUNALE PERCORRIBILE
- VIABILITA' PROVINCIALE
- ALTRA VIABILITA'
- TERRITORIO COMUNALE
- LINEA AEREA
- STRETTOIA
- PASSAGGIO A LIVELLO
- SOTTOPASSO
- CAVALCAVIA
- PONTE (PROPRIETA' COMUNALE)

***IL TRANSITO È CONSENTITO NEL RISPETTO:**

- DEGLI OBBLIGHI E DELLE LIMITAZIONI LOCALMENTE IMPOSTI ED EVIDENZIATI DALLA SEGNALETICA APPOSTA

- DELLA COMPATIBILITÀ DELLA STABILITÀ DEI MANUFATTI

- DELLE NORME DEL VIGENTE C.D.S.

TABELLA RISULTATI VERIFICA MANUFATTI E INDIVIDUAZIONE CATEGORIA AMMESSE AL TRANSITO

ID MANUFATTO	UBICAZIONE	DESCRIZIONE	LIMITAZIONI DI MASSA CATEGORIE AMMESSE
1	Via Roncadello: manufatto sulla roggia Galuppina	Soletta piena in c.a.	A - B - C - D - I - L - M - N
2	Via Roncadello: manufatto sulla roggia Cavo	Scatolare prefabbricato in c.a.	A - B - C - D - I - L - M - N
3	Via Roncadello: manufatto sulla colo privato	Tubazione in cls	A - B - C - D - I - L - M - N
4	Via Roncadello: manufatto sulla colo privato	Tombotto in muratura	A - B - C - D - I - L - M - N
5	Via Roncadello: manufatto sulla roggia Riola	Volta in muratura con soletta in c.a.	A - B - C - D - I - L* - M - N
6	Via Roma: ponte sulla roggia Villana	Parte a volta parte con soletta in c.a.	A - B - C - D - I - L* - M - N
7	Via Vittorio Veneto: manufatto sulla roggia Villana	Scatolare prefabbricato in c.a.	A - B - C - D - L
8	Via Don Luigi Bravi: manufatto sulla derivazione roggia Villana	Tubazione in cls	A - B - C - D - L
9	ingresso piazzola ecologica	Tubazione in cls	A
10	Via delle Tre Cascine: manufatto sul cavo di irrigazione	Tubazione in cls	A - B - C - I - L** - M - N
11	Via delle Tre Cascine: ponte sulla roggia Mozzanica	In c.a. con travi e soletta	A - B - C - I - L** - M - N
12	Strada vicinale della Benaglia: ponte su roggia Mozzanica	Soletta piena in c.a.	A - B - C - D - L

(L*): LIMITAZIONE VEICOLI CON MASSA PER ASSE INFERIORE A 20tonn

(L**): LIMITAZIONE VEICOLI CON MASSA PER ASSE INFERIORE A 16tonn

COMUNE DI
BOFFALORA D'ADDA

Regione Lombardia

CIRCOLAZIONE DI TRASPORTI E VEICOLI IN CONDIZIONI DI ECCEZIONALITA'
L.R. 04 aprile 2012, n. 6, art. 42 e s.m.i.
STRADE PERCORRIBILI DI COMPETENZA
DEL COMUNE DI BOFFALORA D'ADDA

M	Veicoli o trasporti eccezionali "Fuori sagoma" non eccezionali per massa – veicoli o complessi veicolari di altezza 4,30 metri - larghezza 3,00 metri – lunghezza 20 metri – (art. 13 comma 2 lettera A) del Regolamento al C.d.S.)

scala	**1:8.000**
aggiornamento	**NOVEMBRE 2020**