




BRIGLIA 1

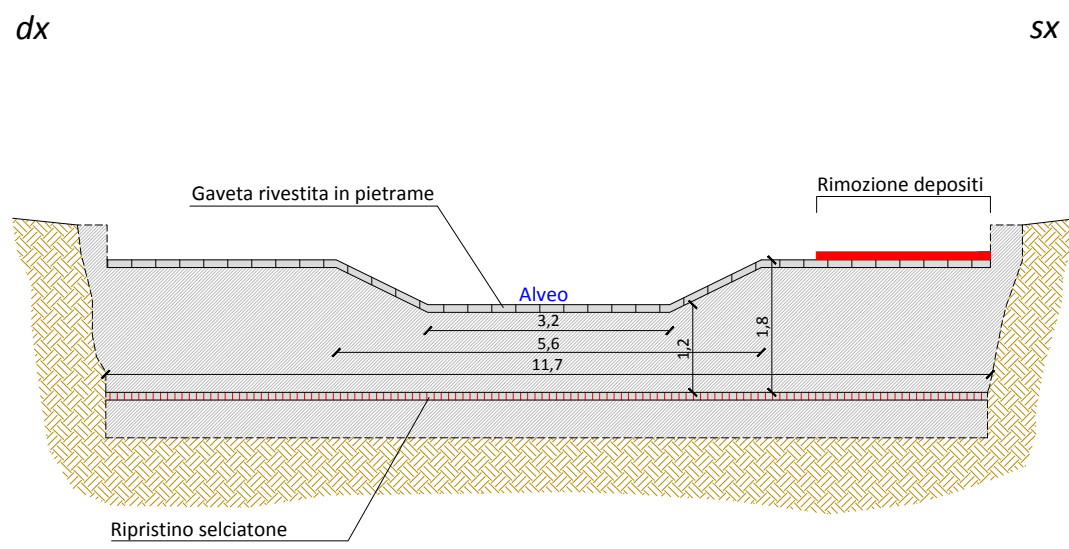


BRIGLIA 2

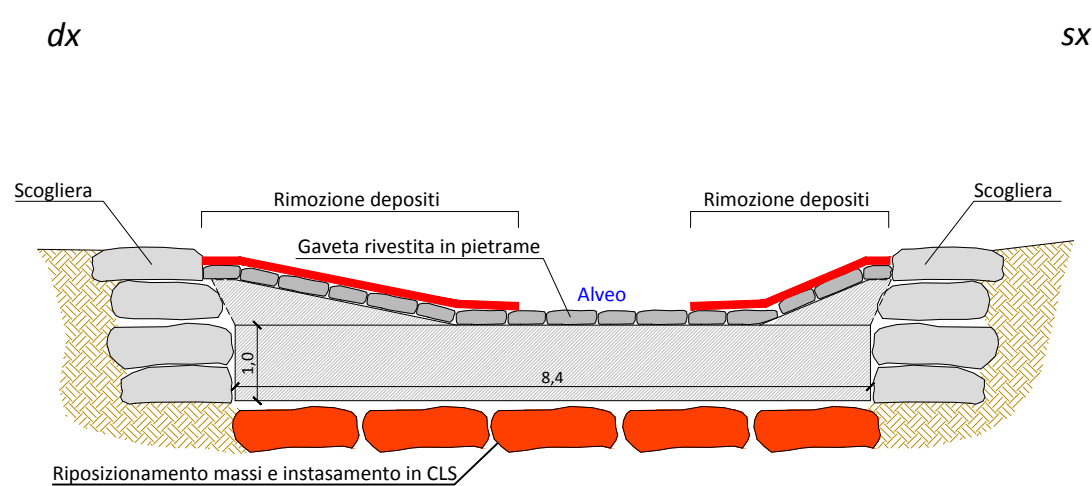


BRIGLIA 3

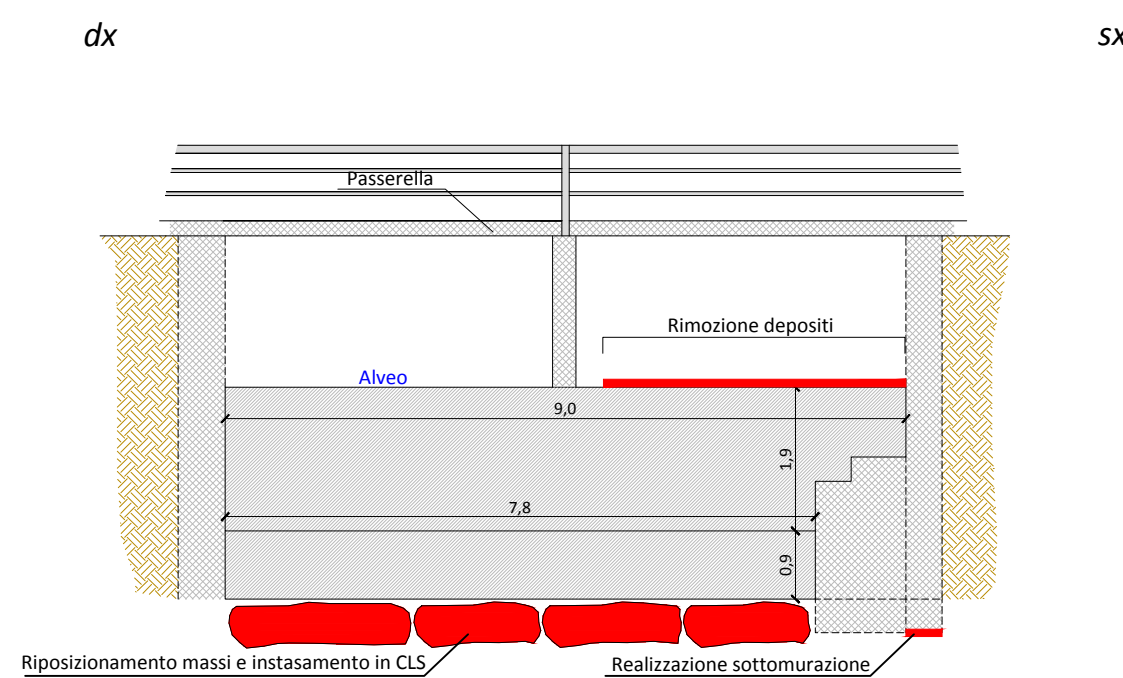


SOGLIA 4

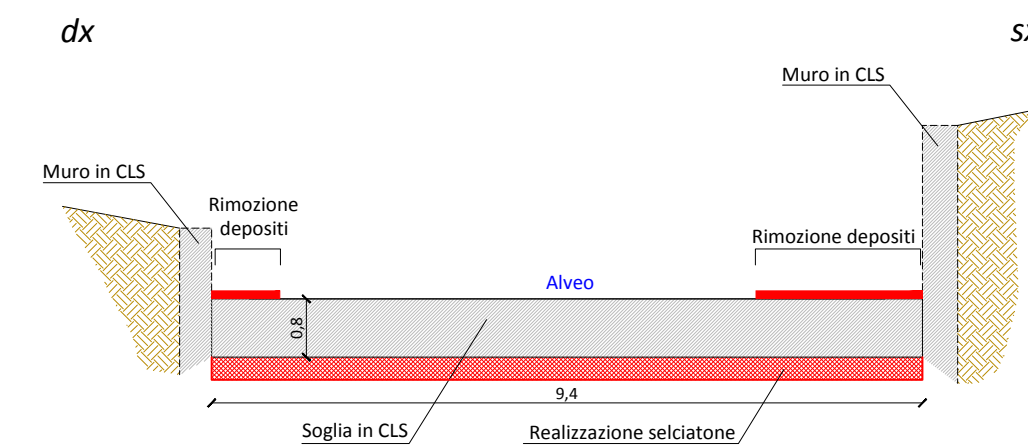

SOGLIA 5

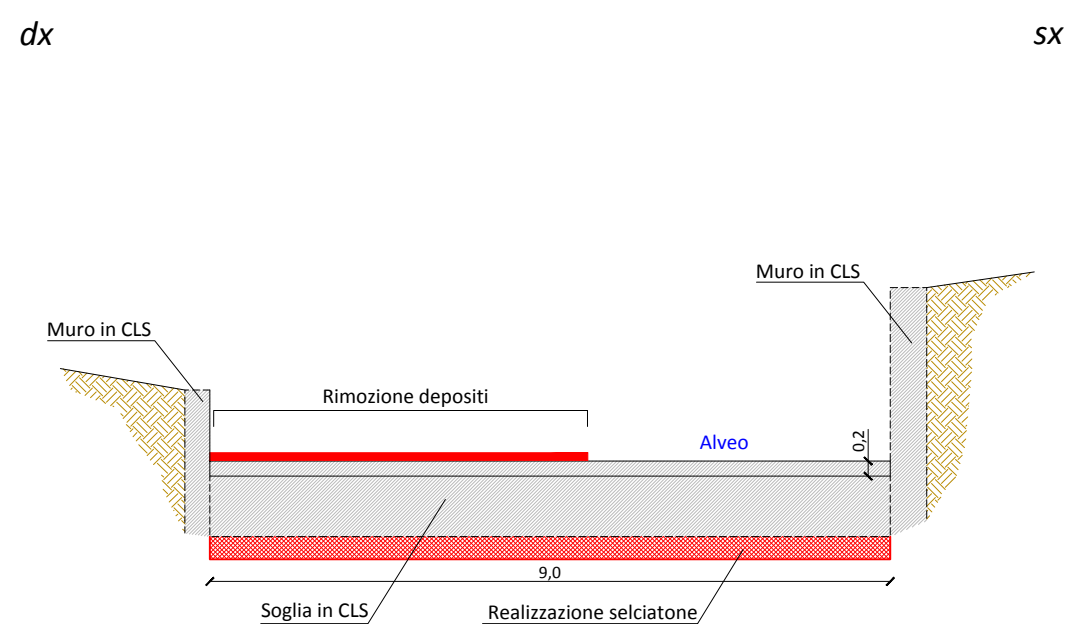


SOGLIA 6

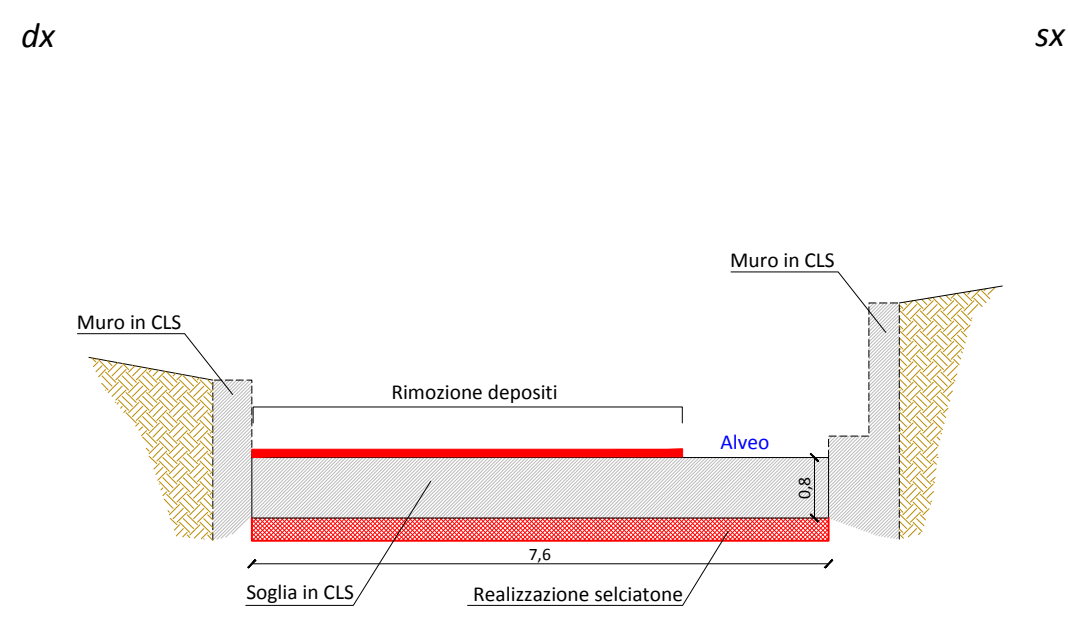


BRIGLIA 7

Briglia di monte

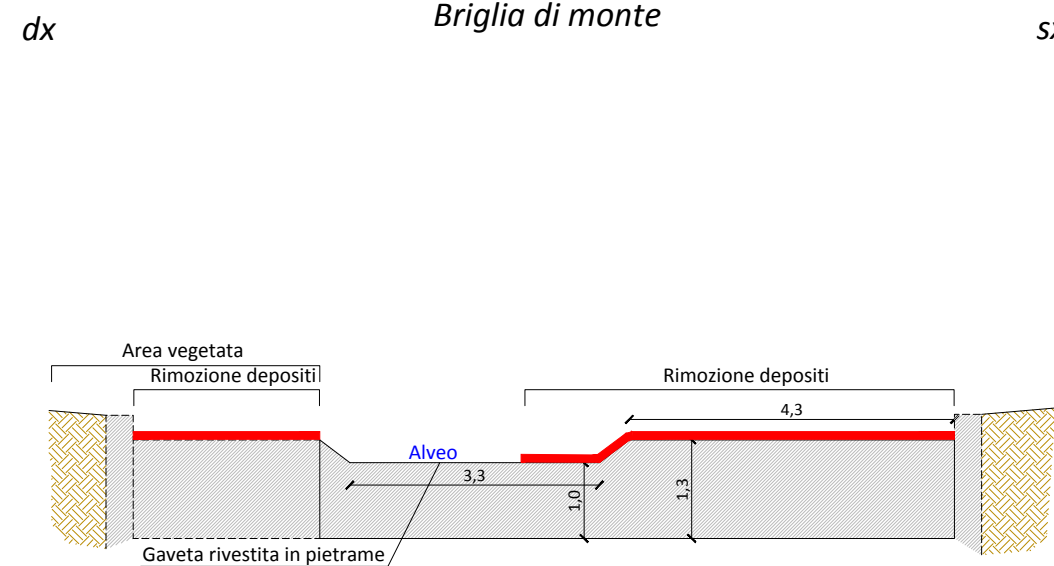


BRIGLIA 7


Briglia di valle

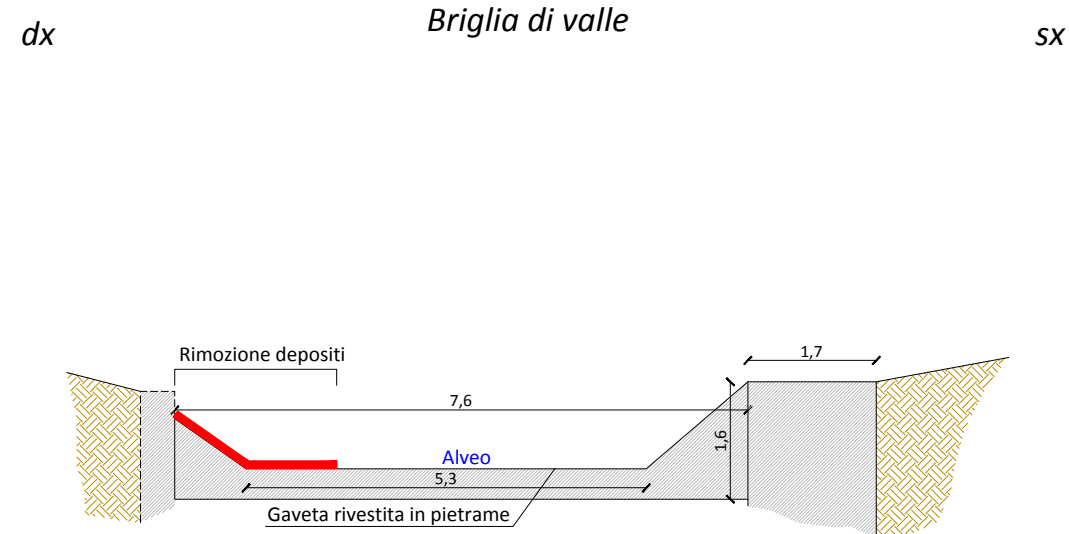


BRIGLIA 8

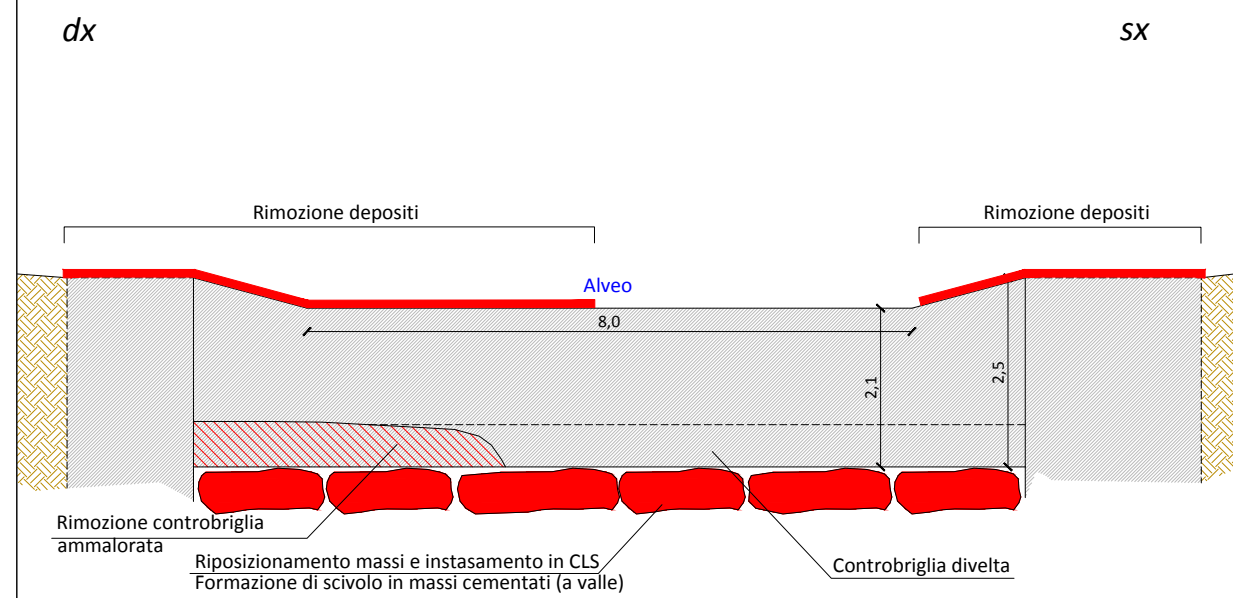


BRIGLIA 8A

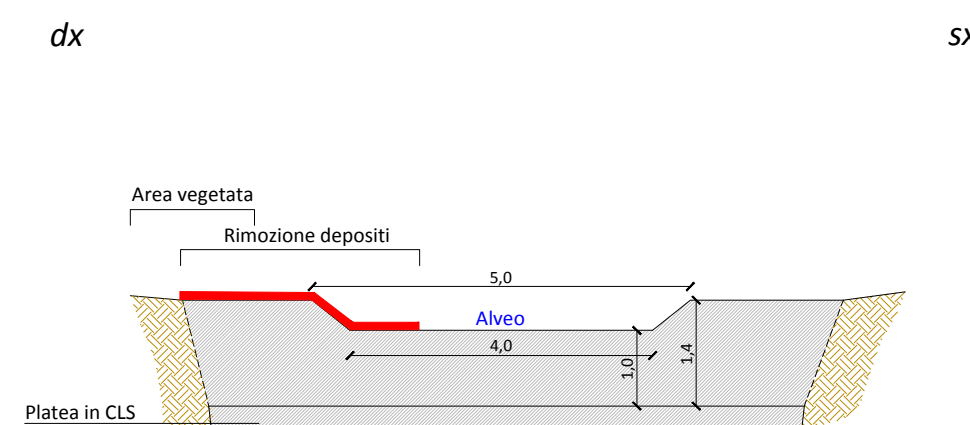


BRIGLIA 9

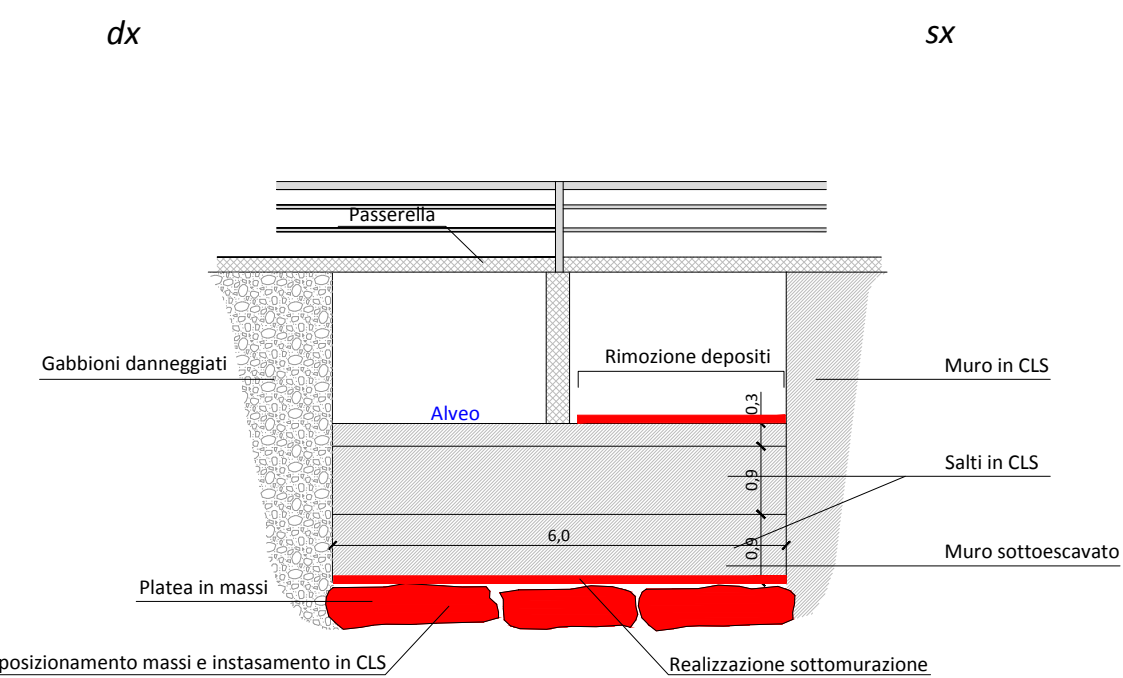


BRIGLIA 11

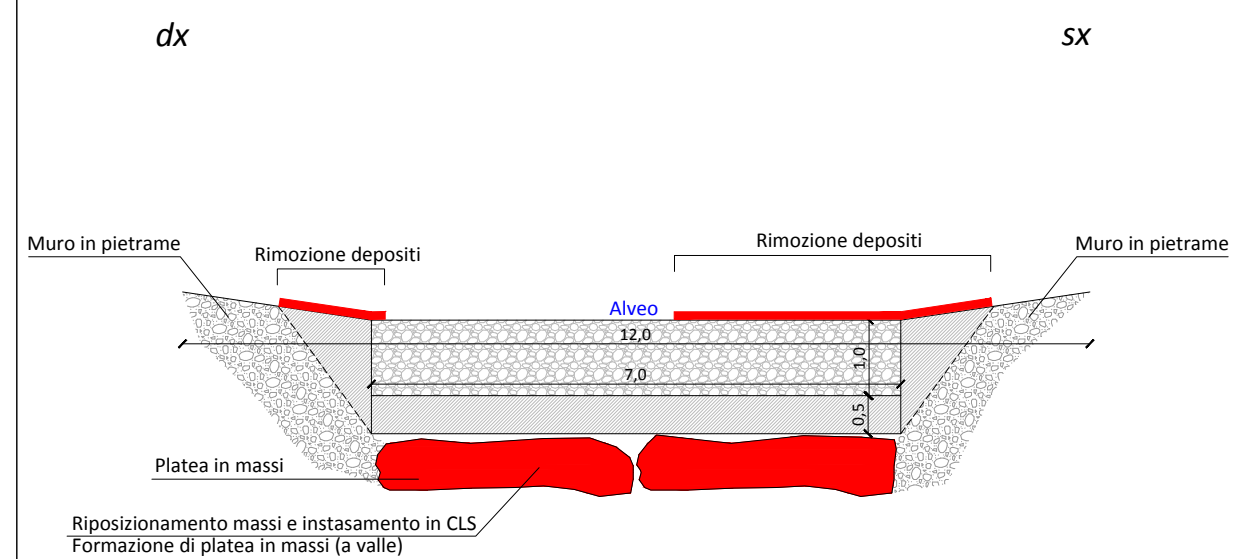

BRIGLIA 12

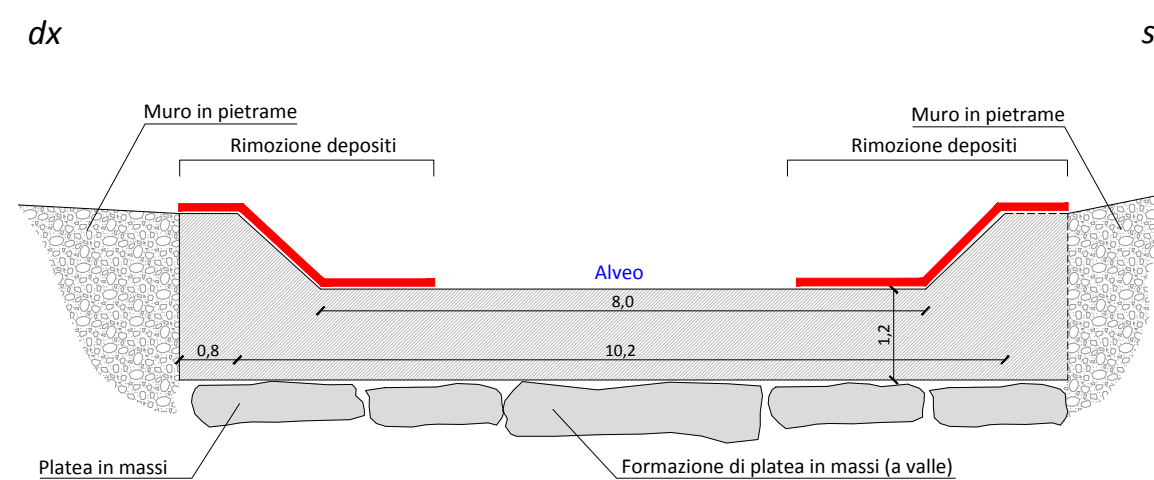



## COMUNE DI PORTO VALTRAVAGLIA

Piazza Imbarcadere, 11  
21010 - Porto Valtravaglia (VA)

# 3b

SCALA 1: 100

### INTERVENTI DI RISEZIONAMENTO ASPORTAZIONE MATERIALI IN ALVEO E MANUTENZIONE OPERE TRASVERSALI E ARGINALI DEL TORRENTE RONE' A PORTO VALTRAVAGLIA (VA)

**PROGETTO ESECUTIVO**


**CARTA DEGLI INTERVENTI - SEZIONI OPERE IN ALVEO -**

REV 02				
REV 01				
REV 00	11/05/2016	EMISSIONE	M.S.	D.F.
	DATA	SCOPO REVISIONE	DISEGNATO	APPROVATO

REF. LAVORO 16-038

## Idrogea servizi S.r.l.

VIA LUNGOLAGO DI CALCINATE, 88 - 21100 - VARESE  
TEL 0332.286650 - FAX 0332.234562 - idrogea@idrogea.com - idrogea@pec.it - www.idrogea.com



Cert. n. 8181